


--- LIMITES DEL PLAN PARCIAL PROPUESTO  
 — LIMITES DE LOS SISTEMAS GENERALES

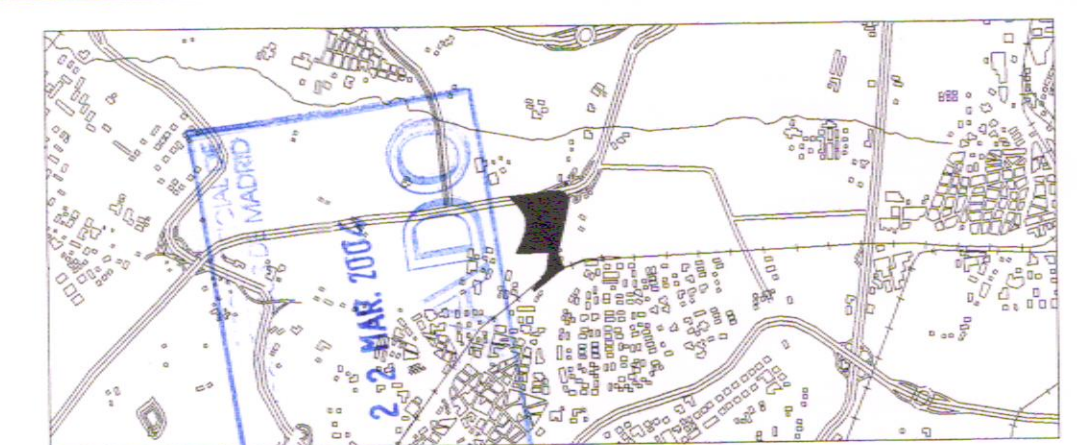

# PLAN PARCIAL PP3

PUERTA DE CARABANHEL. LEGANES  
 APROBACION DEFINITIVA

El presente documento fue aprobado por el Ayuntamiento de Leganes el día 1 de mayo de 2003.  
 AYUNTAMIENTO DE LEGANES  
 FESTIVAL PARK LEGANES S.A.

**106**  
 AMBITO DEL PLAN PARCIAL  
 SUPERFICIES

FECHA: JULIO 2003    ESCALA: 1/2000

**BD**

*[Signature]*  
 SOCIEDAD DE INGENIEROS  
 DEL TERRITORIO E INGENIEROS

*[Signature]*  
 ARQUITECTURA  
 URBANISMO