




VAL-6

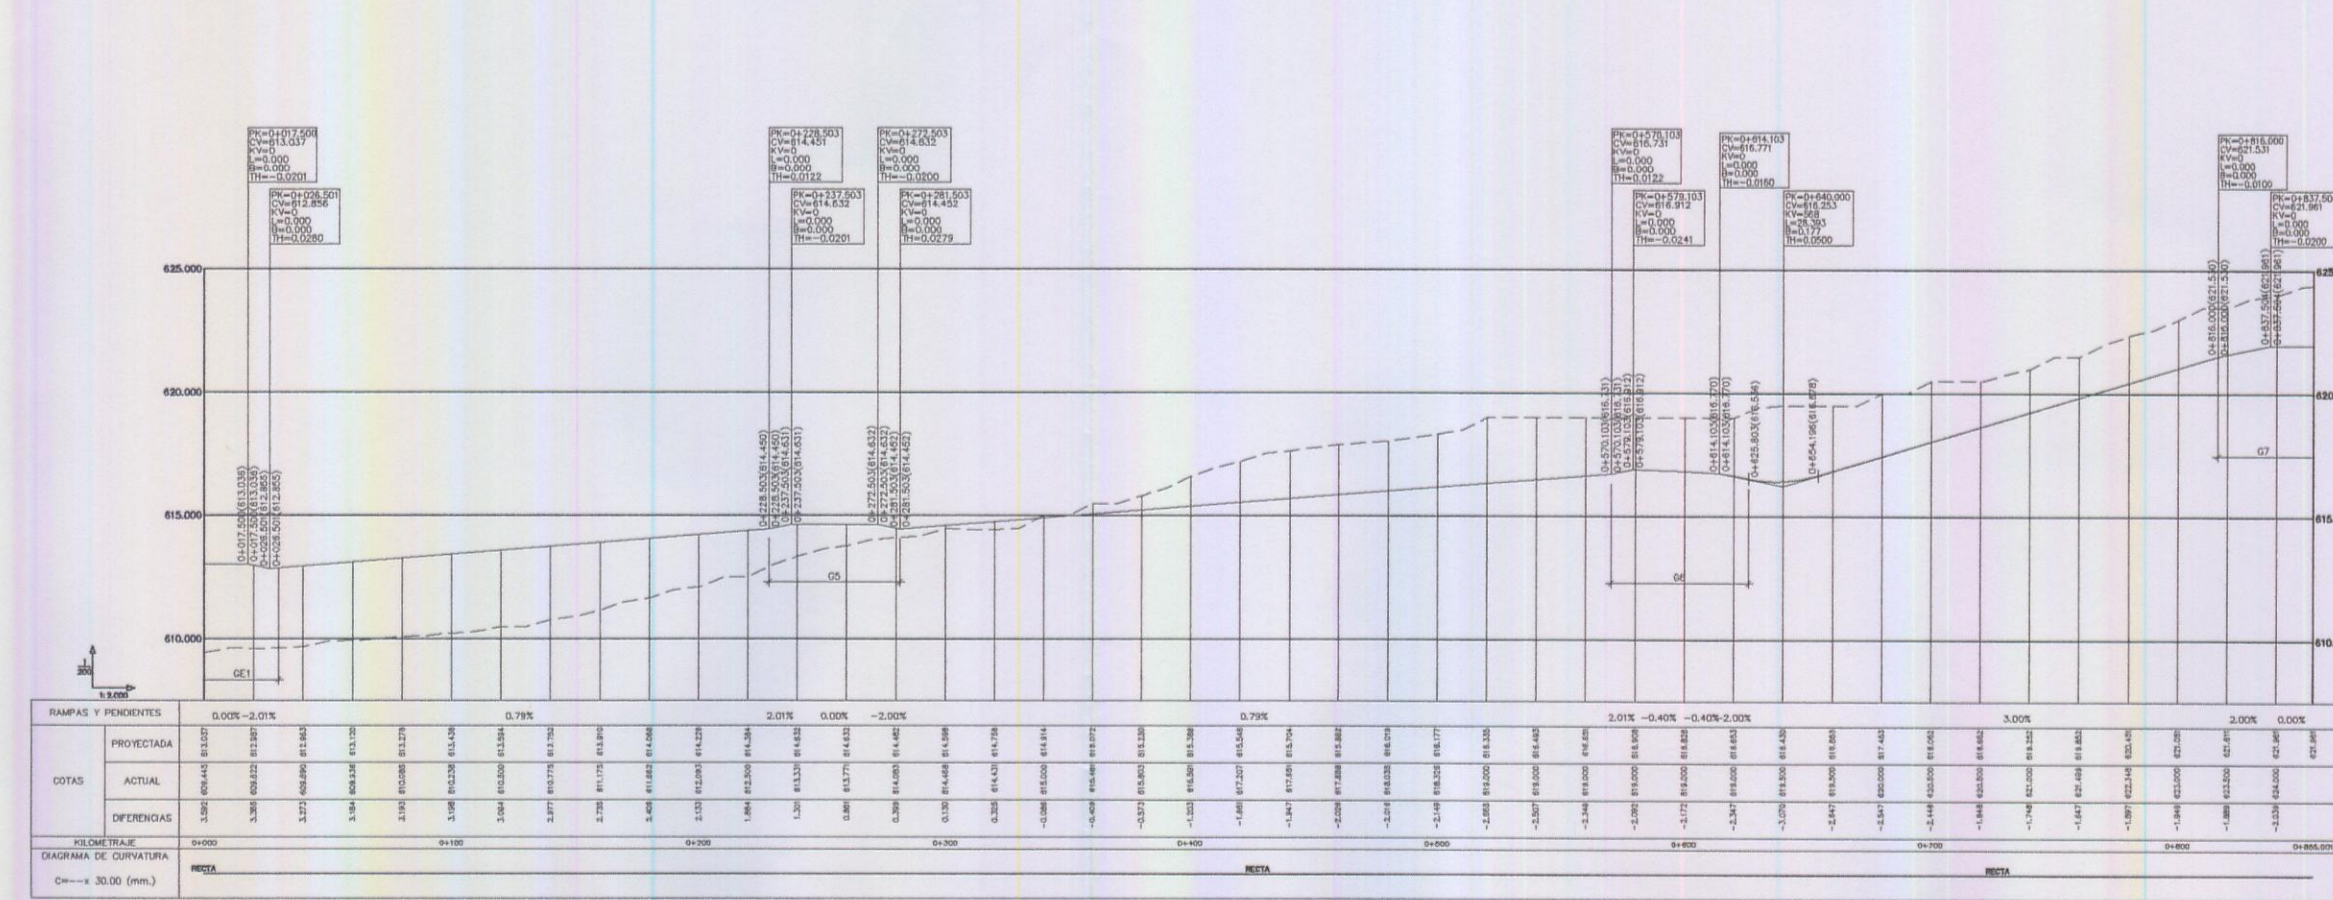


VAL-5

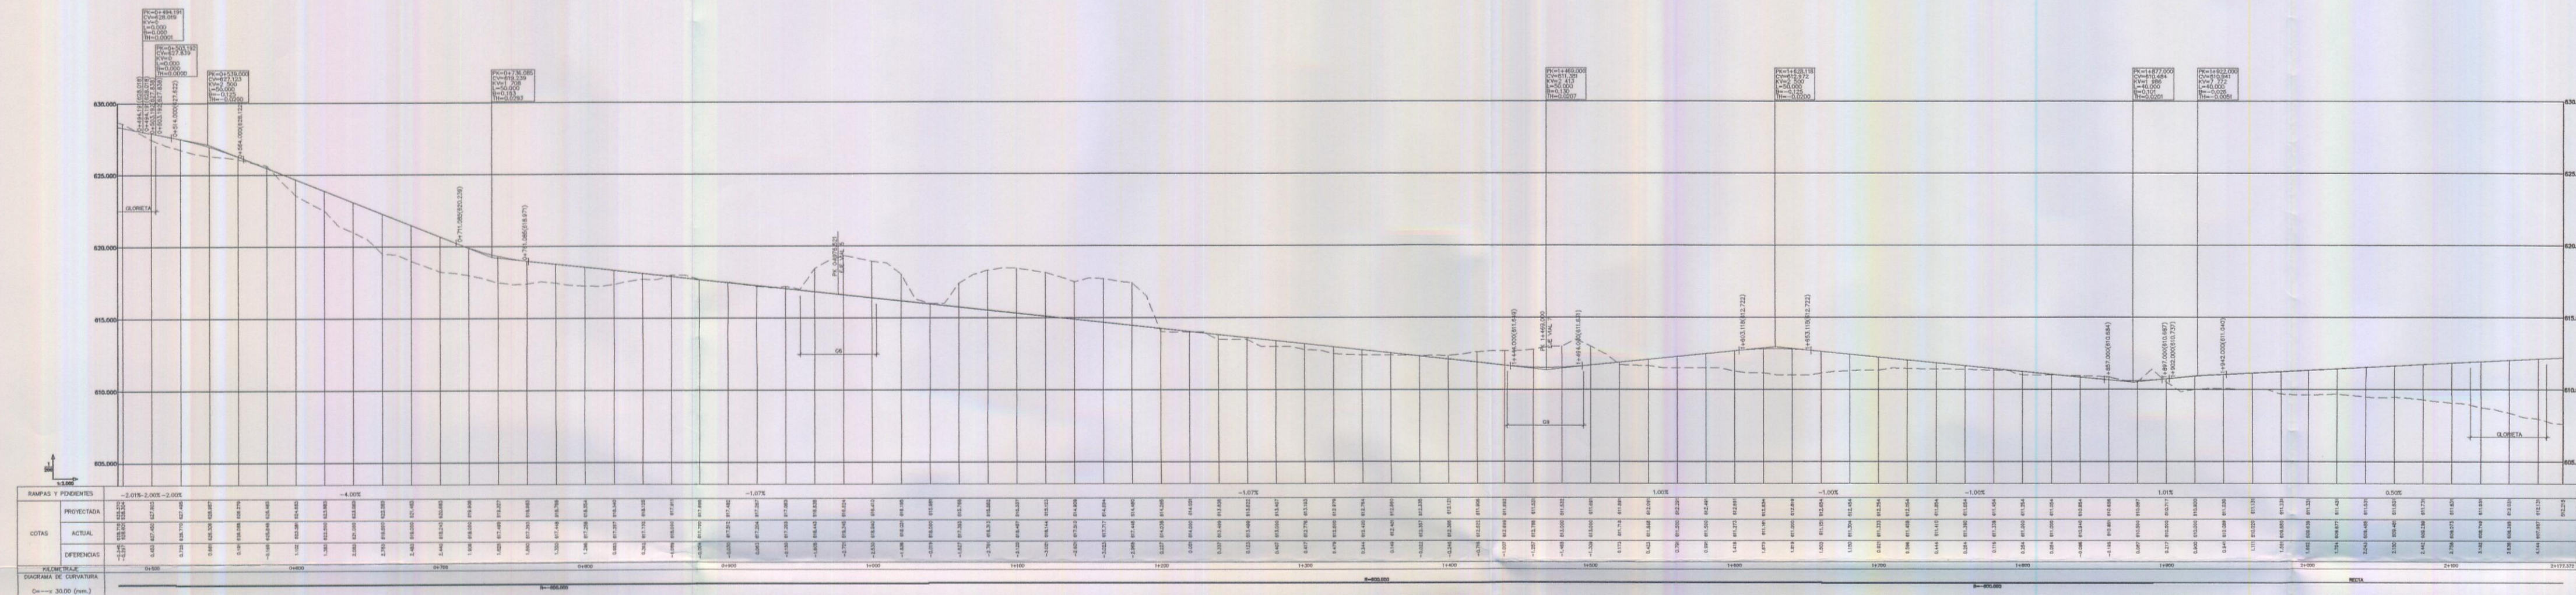


VAL-4

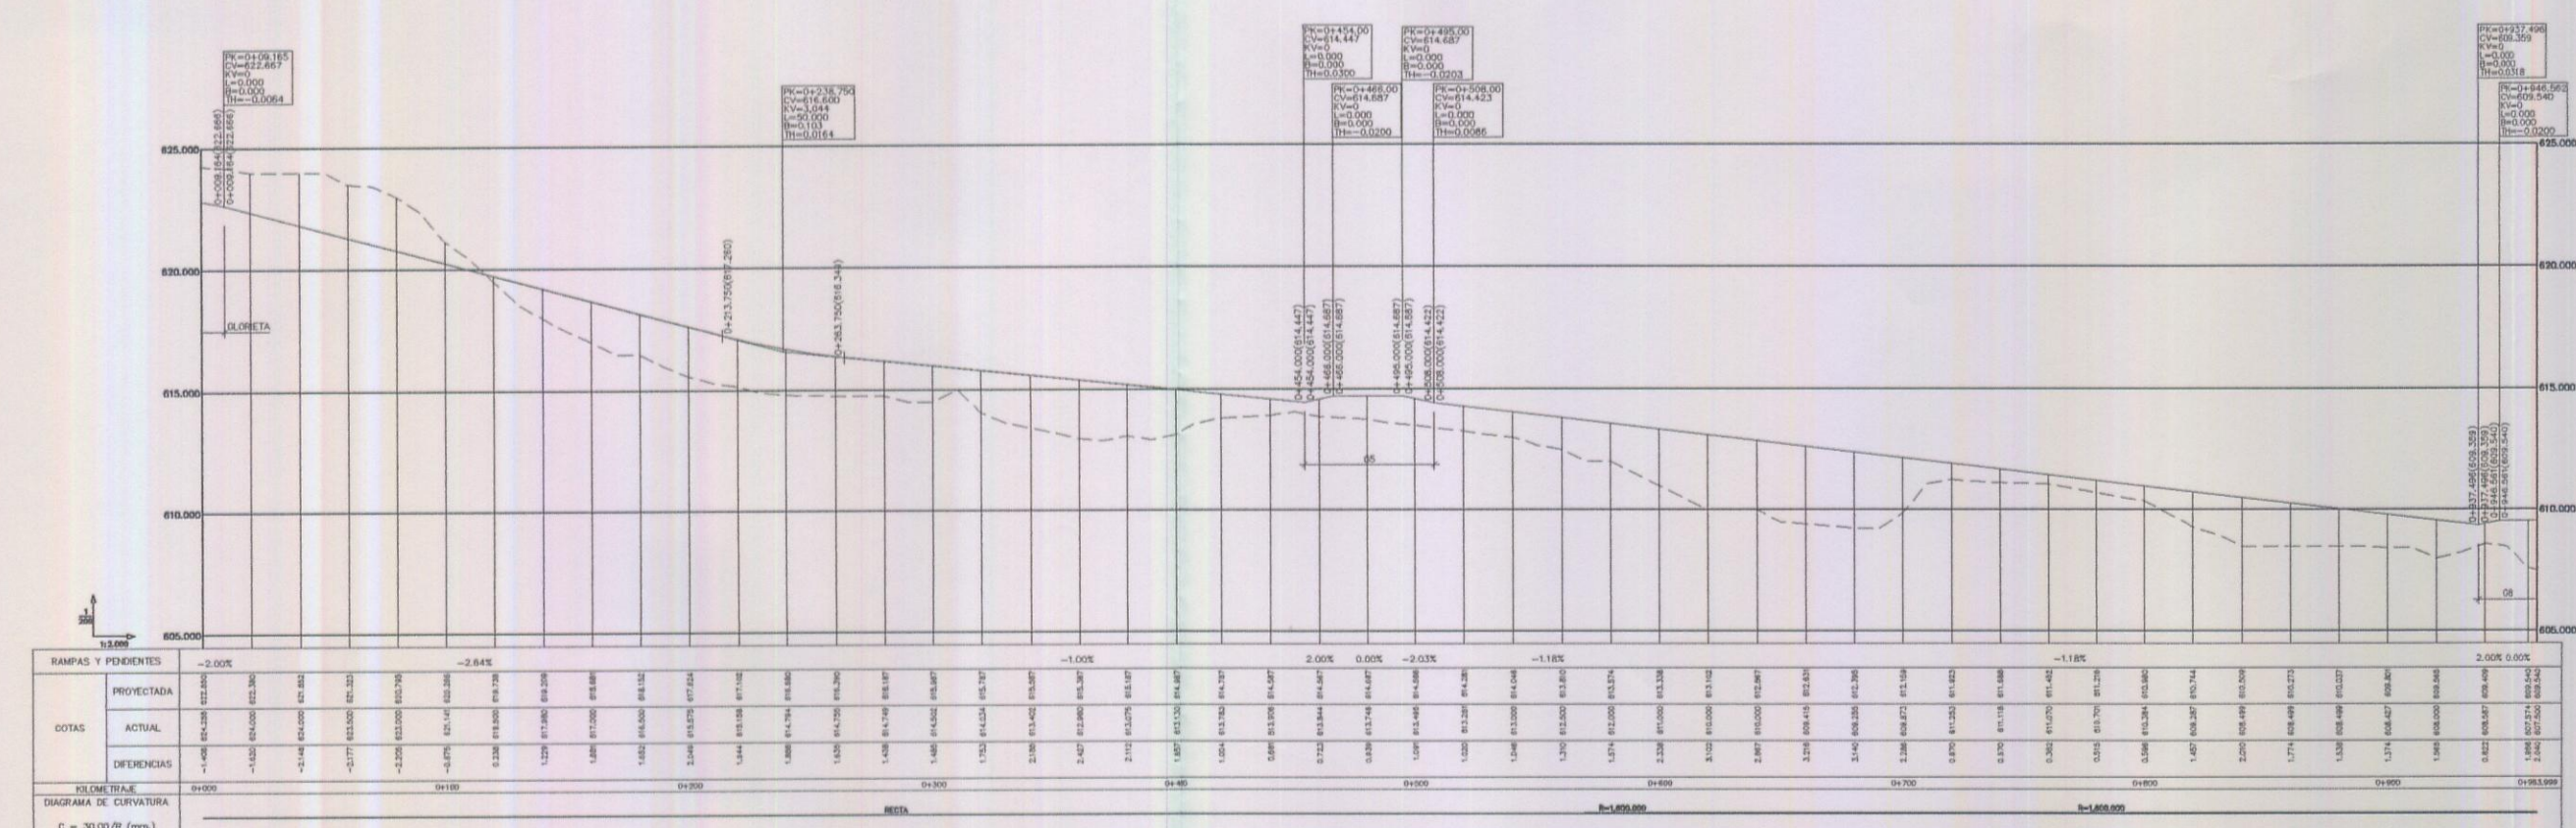


VAL-2

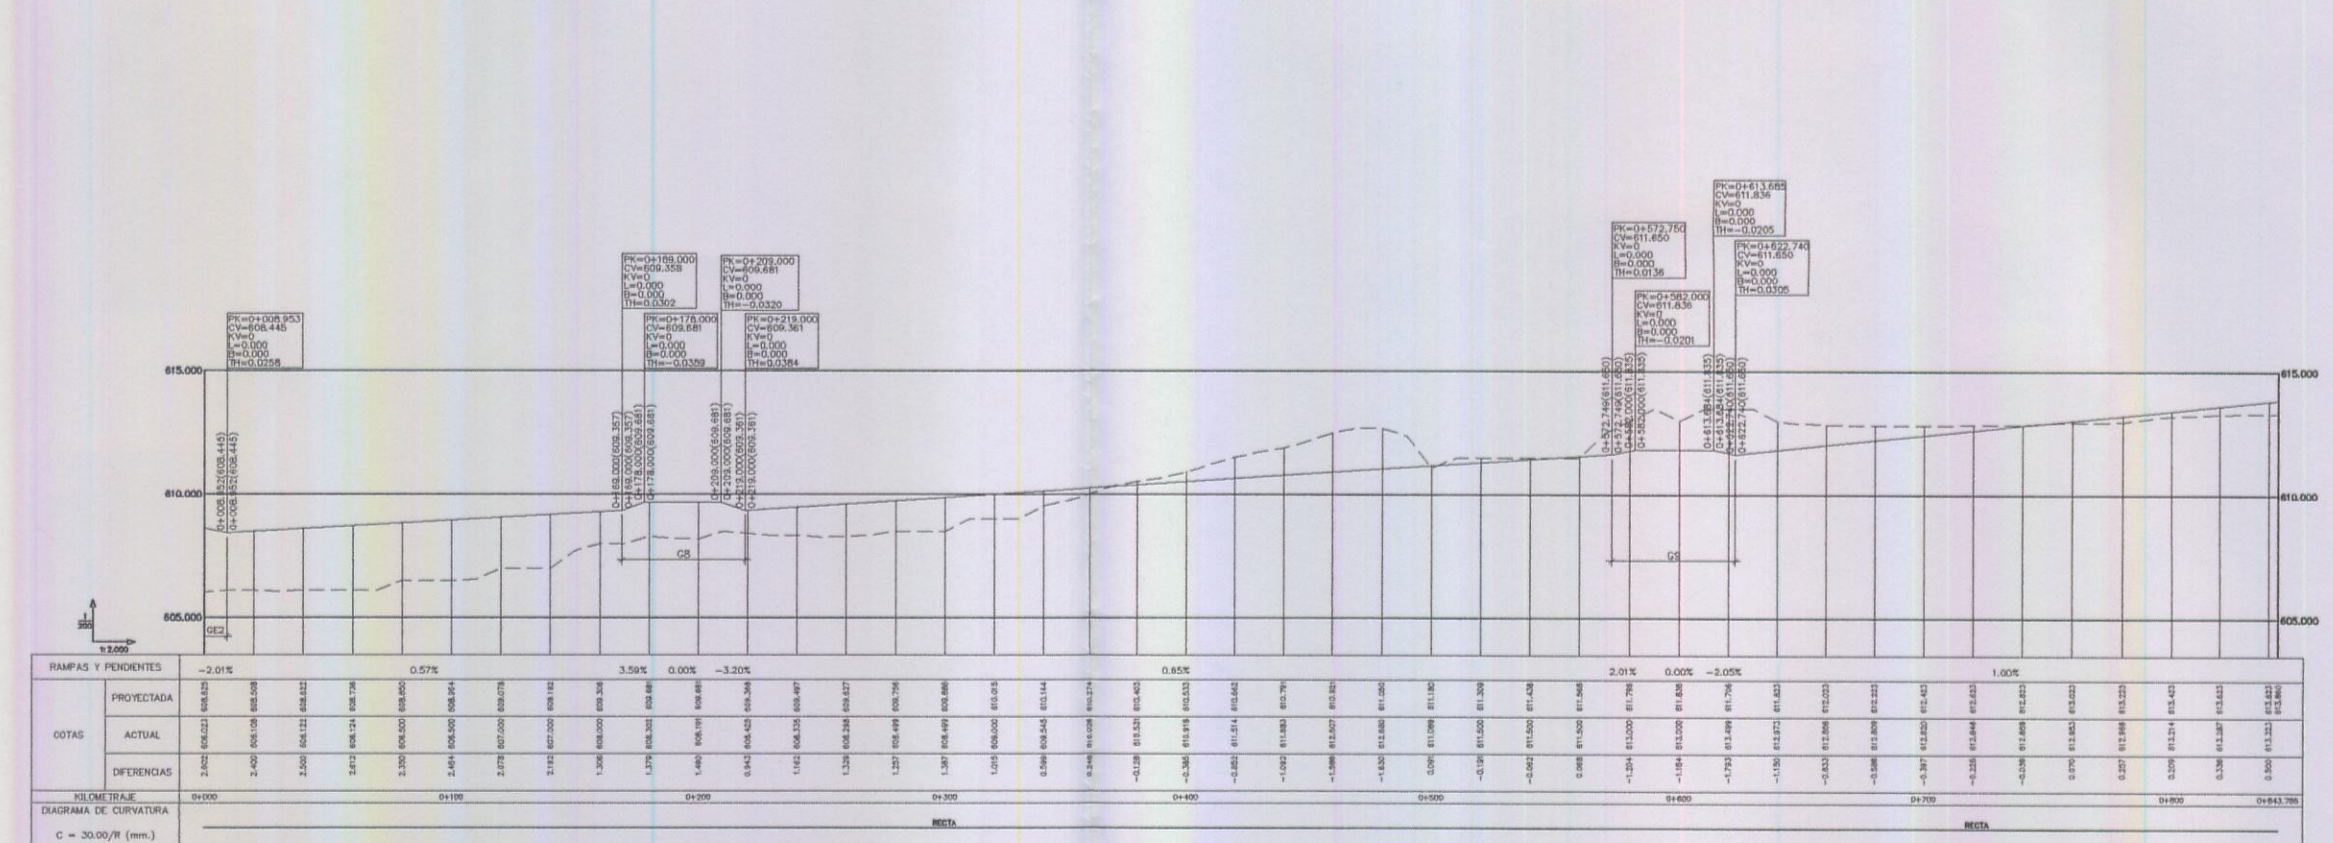

VAL-7

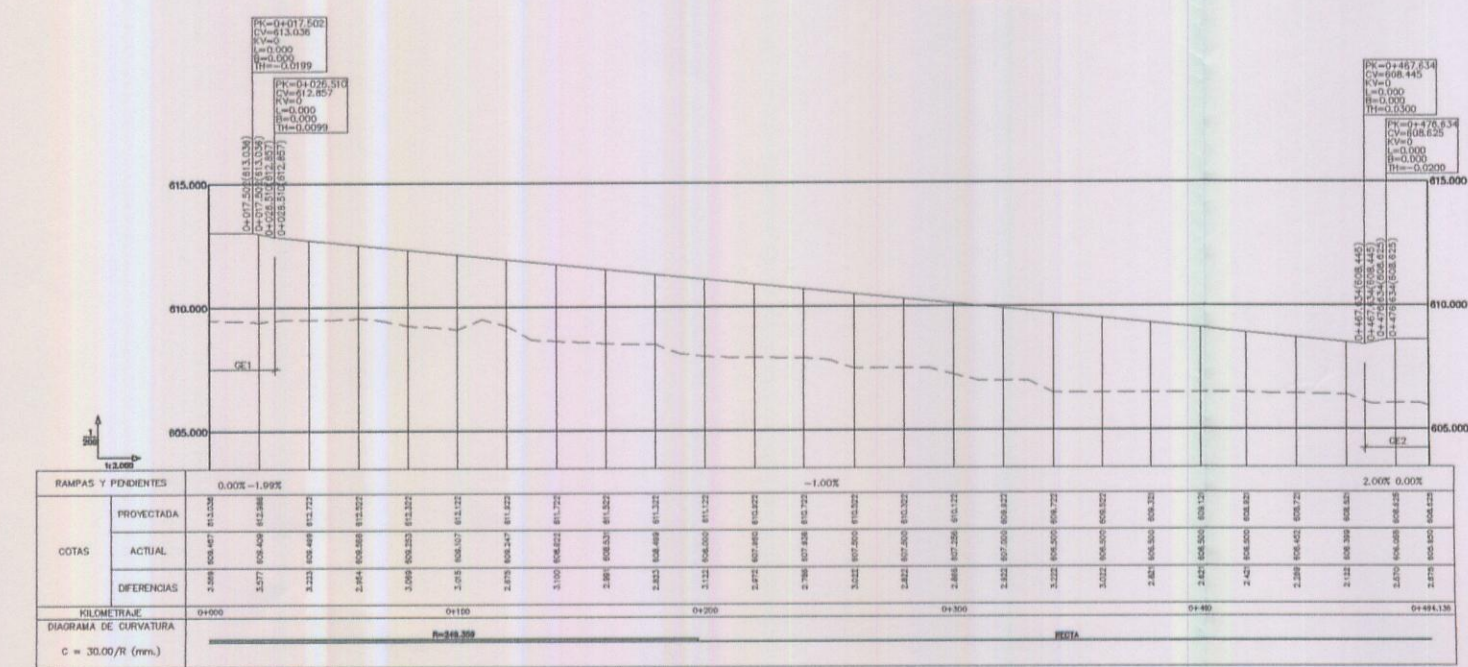

VAL-0

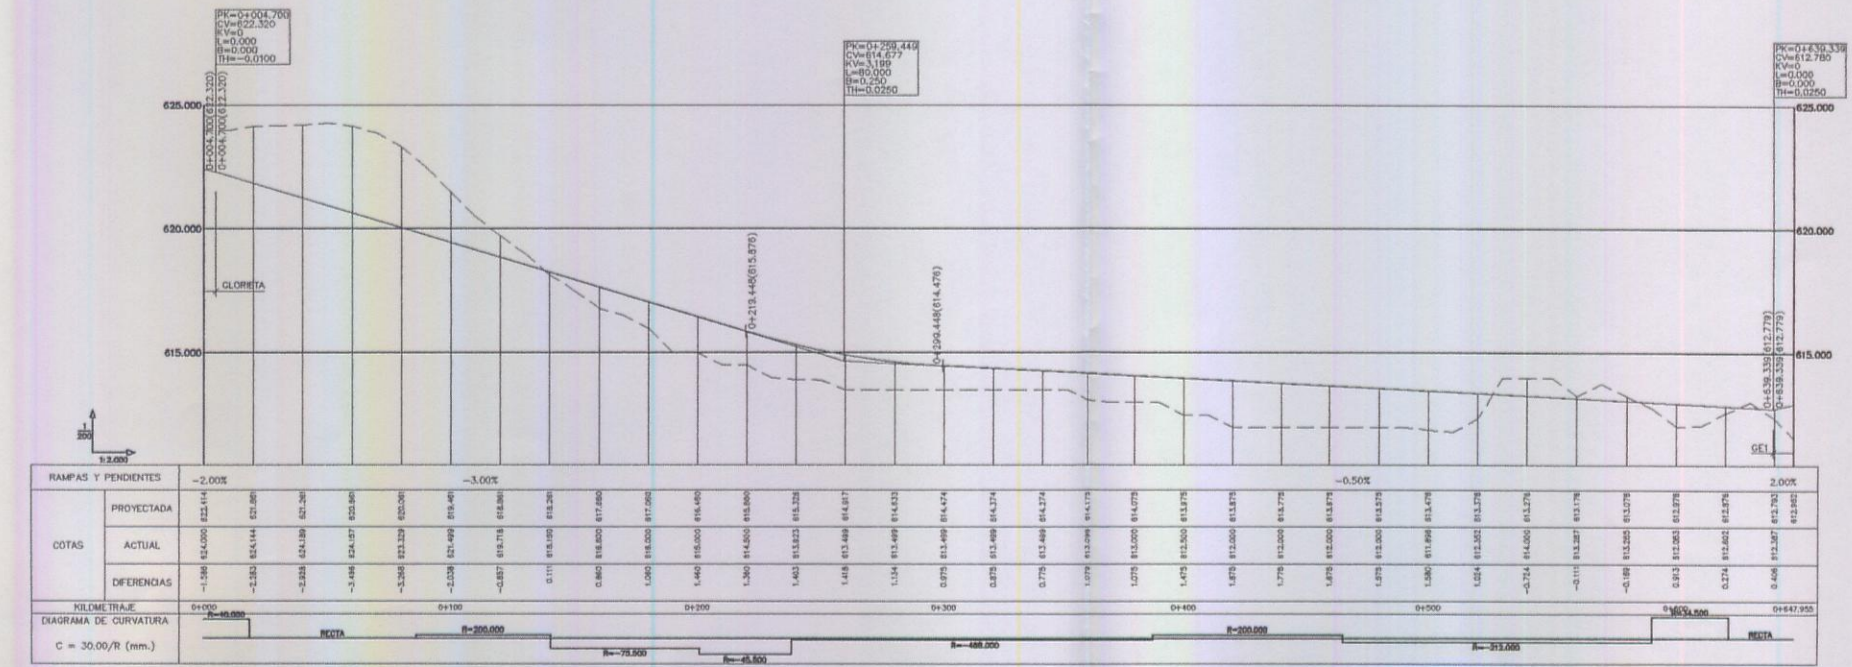

VAL-2B



SECTOR 2/CENTRO DE LA 2ª ETAPA DEL PLAN DE SECTORIZACIÓN "Autovía de Toledo Norte"

NORTE  
ESCALA S/D

El presente documento fue aprobado por el Ayuntamiento de Leganés el día 12 de Enero de 2015.

SECRETARÍA

FIRMAS  
El Promotor  
LUCARIS Tecnológico  
Consejo Urbanístico Público  
Leganés Tecnología

# Plan Parcial

SECTOR 2/CENTRO DE LA 2ª ETAPA DEL PLAN DE SECTORIZACIÓN "Autovía de Toledo Norte"

PLANO 6.2 Perfiles longitudinales

Plano de Ordenación

FECHA: 2014  
LOCALIZACIÓN: Leganés MADRID

D+i Zone Arquitectos Asociados

D+i ZONE Arquitectos Asociados S.L.P. C/ Méndez Álvaro, 56 - 28045 Madrid