

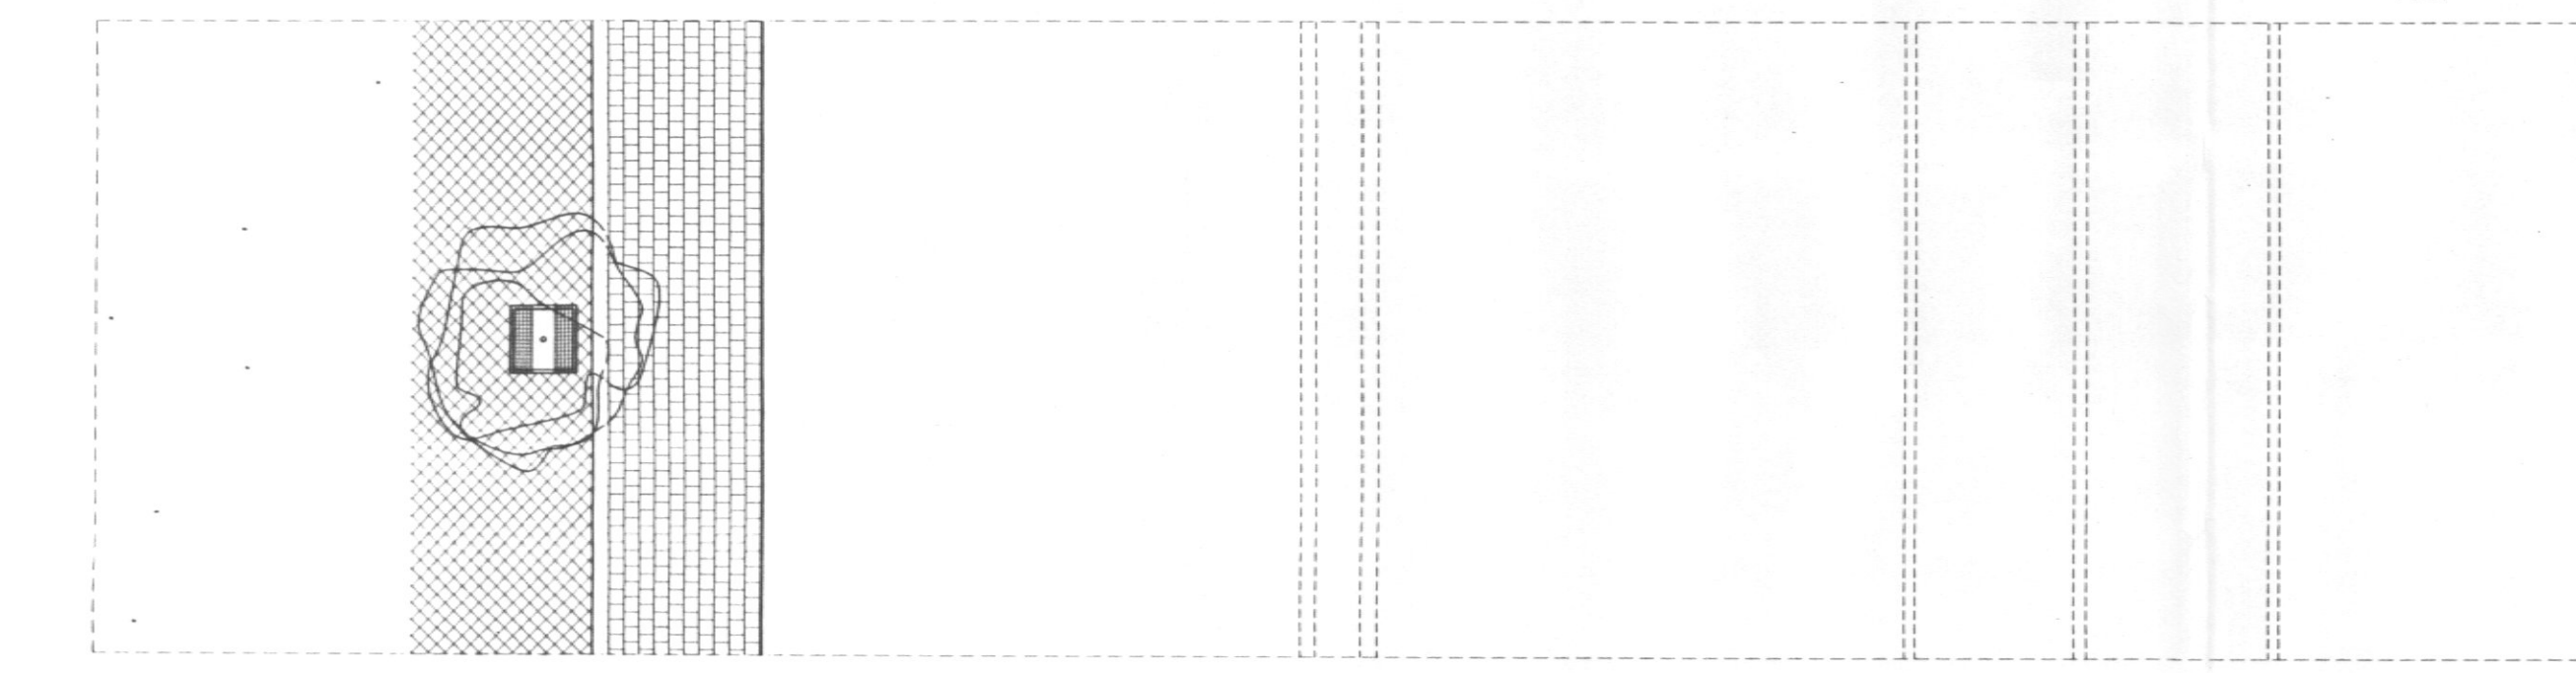
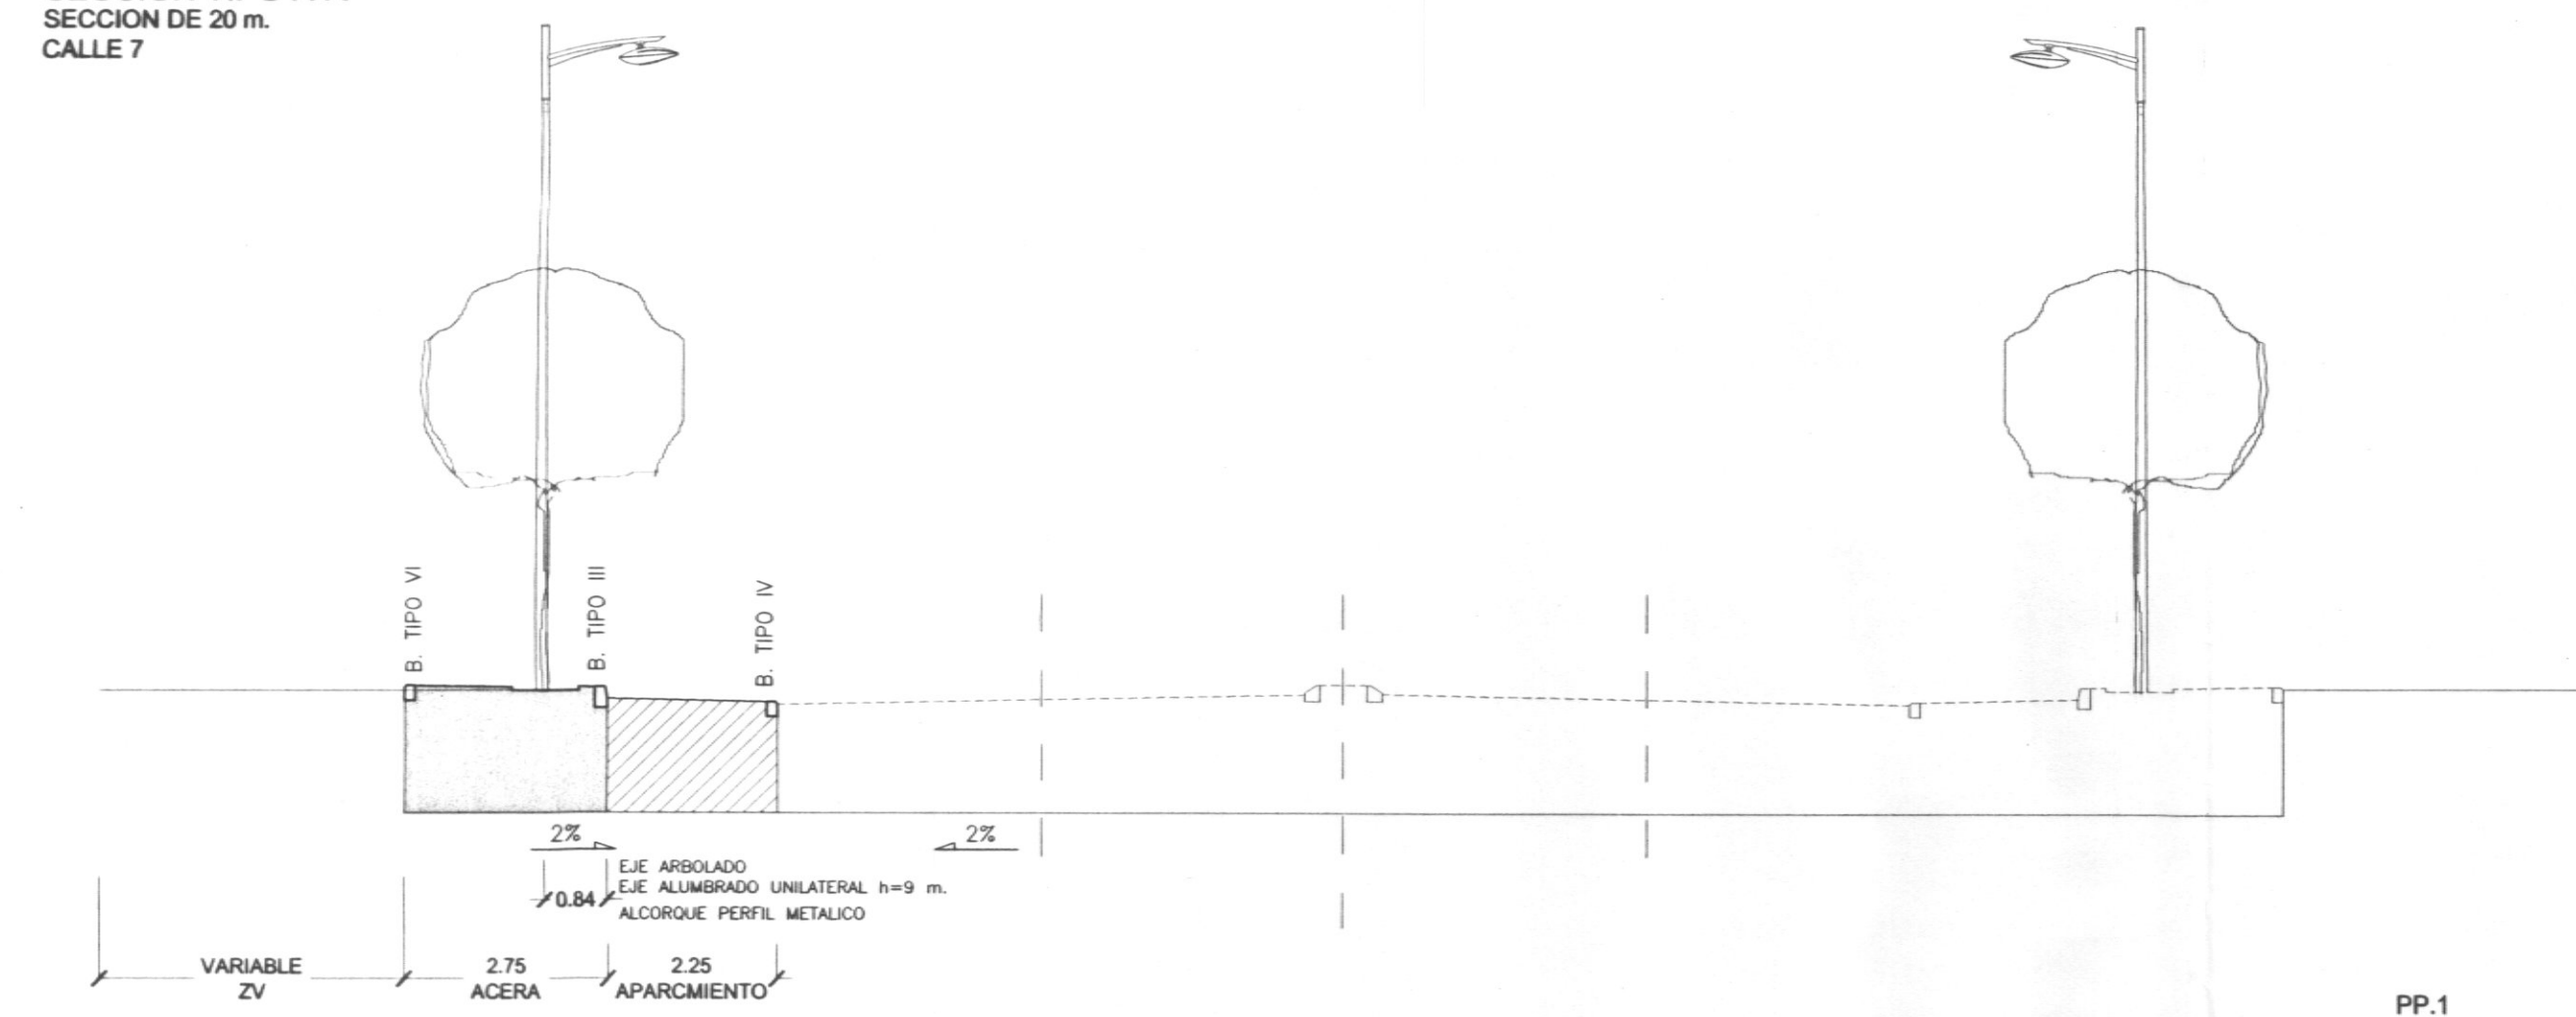




SECCIÓN TIPO A-A
SECCIÓN DE 20 m.
CALLE 7

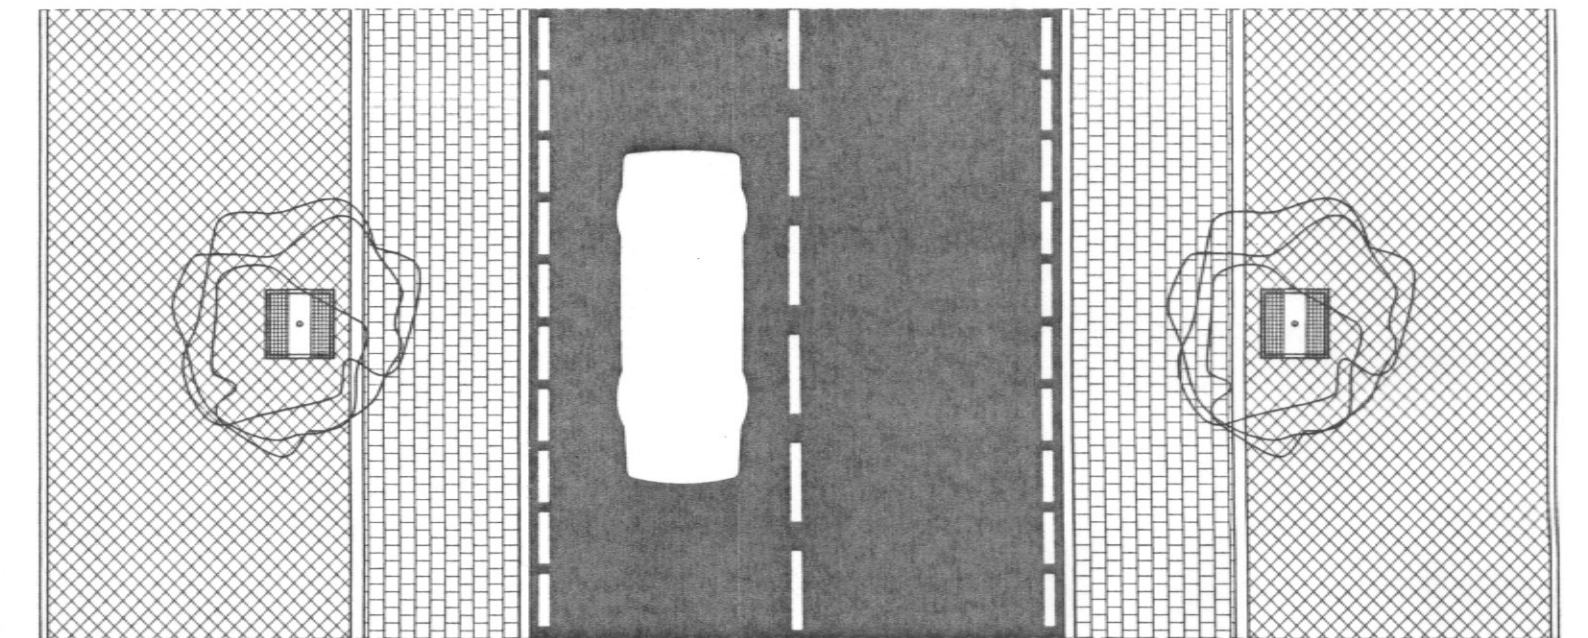



SECCIÓN TIPO D-D
CALLE 8

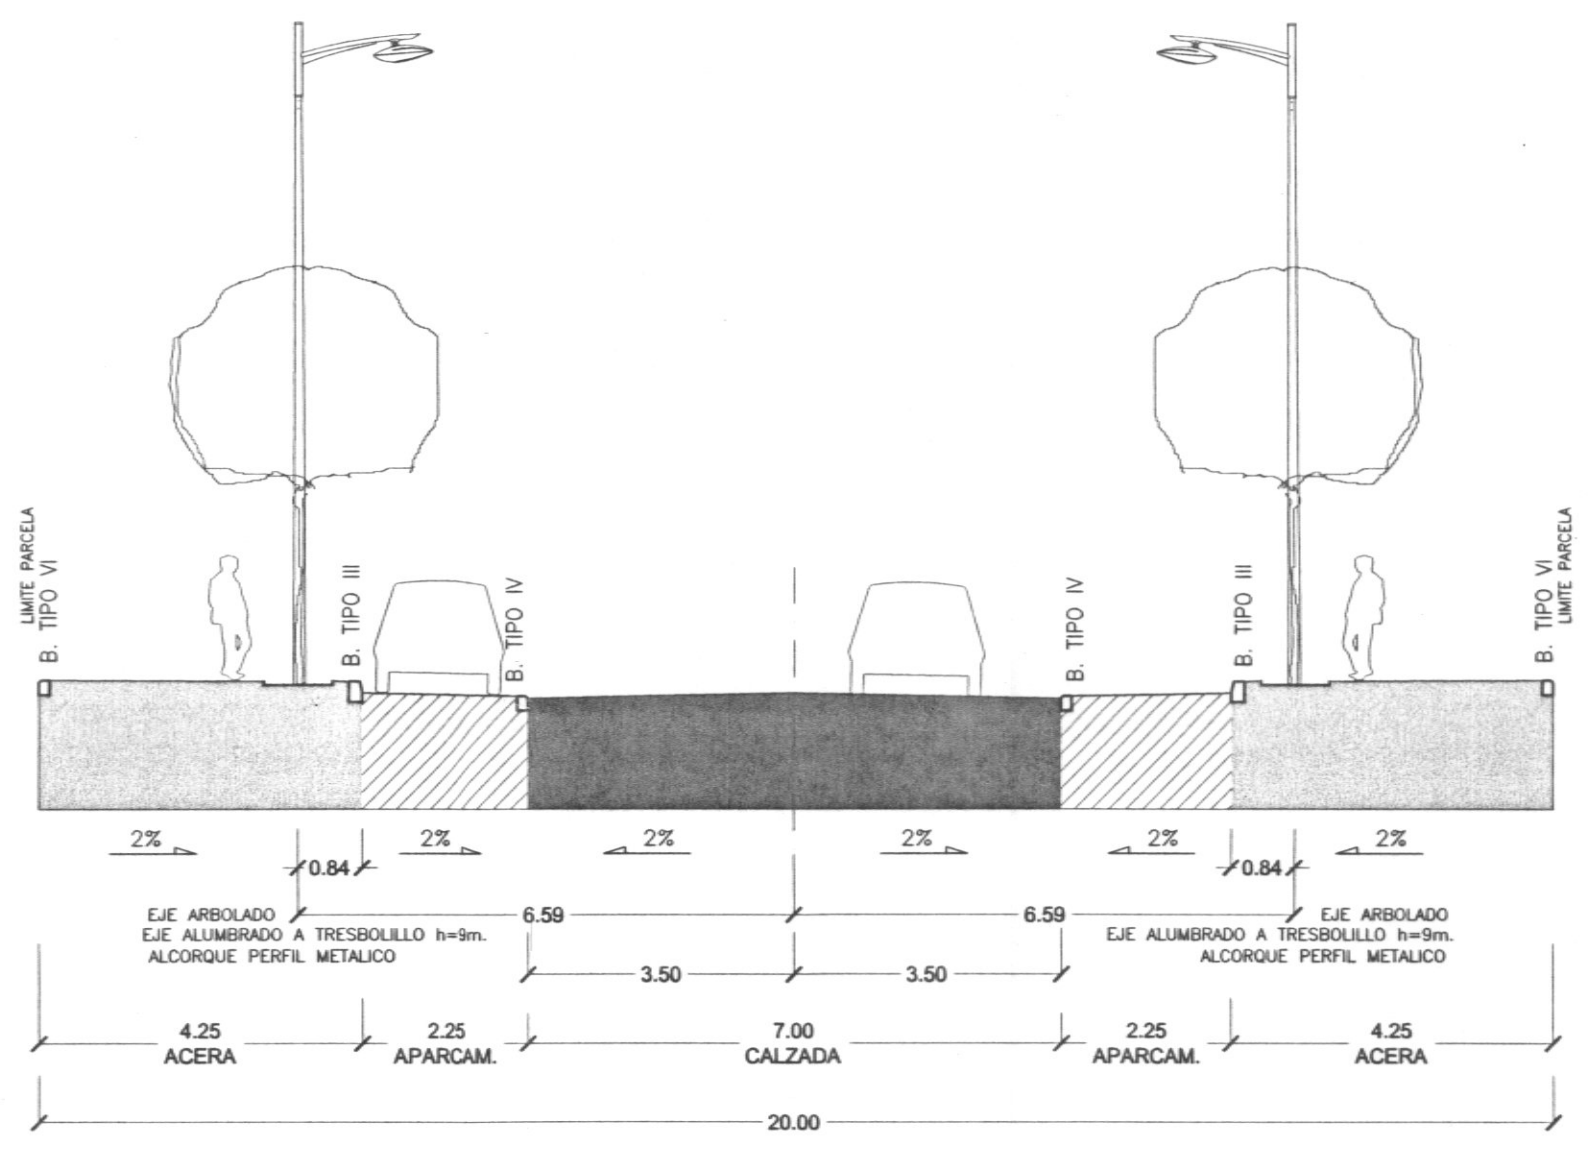


SECCIÓN TIPO B-B
SECCIÓN DE 20 m.
CALLES 11, 15 Y 18

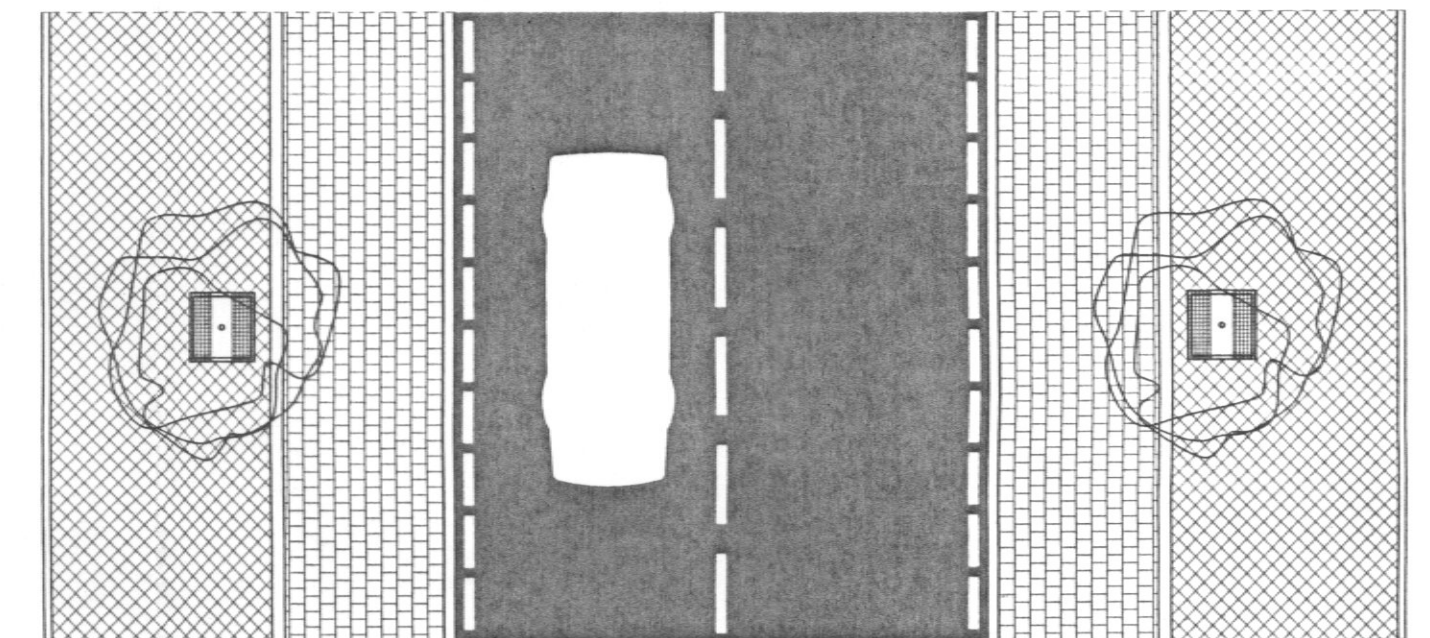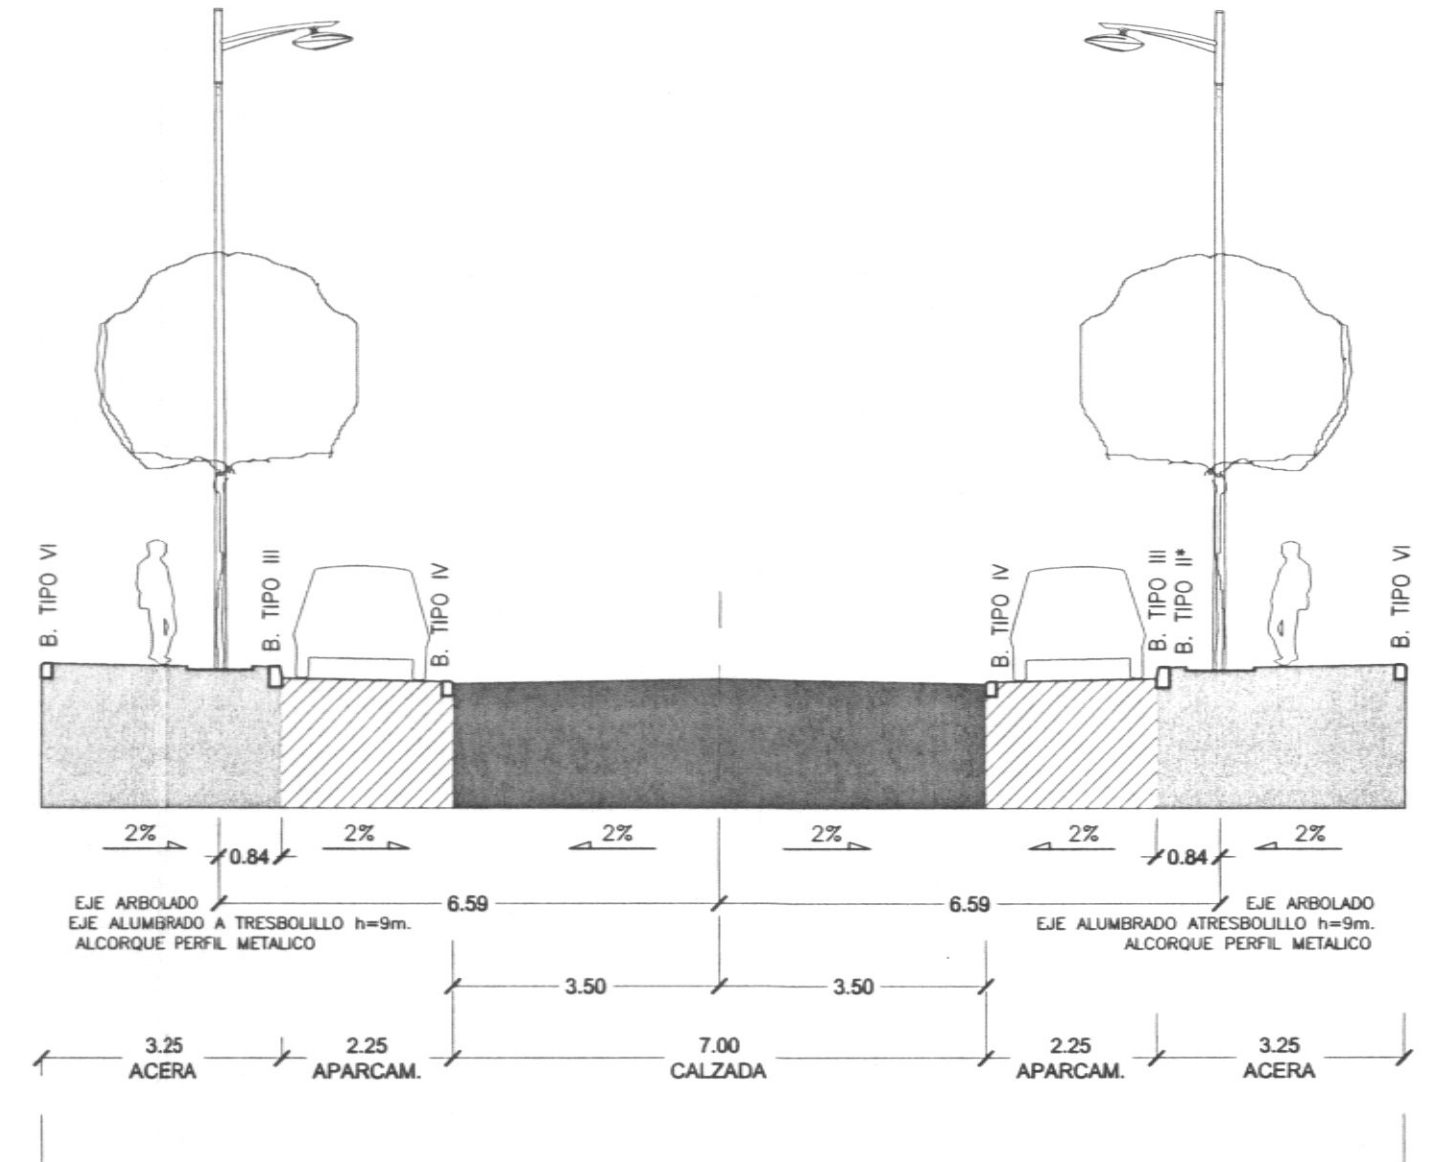

SECCIÓN TIPO C-C
SECCIÓN DE 18 m.
CALLES 1 Y 3

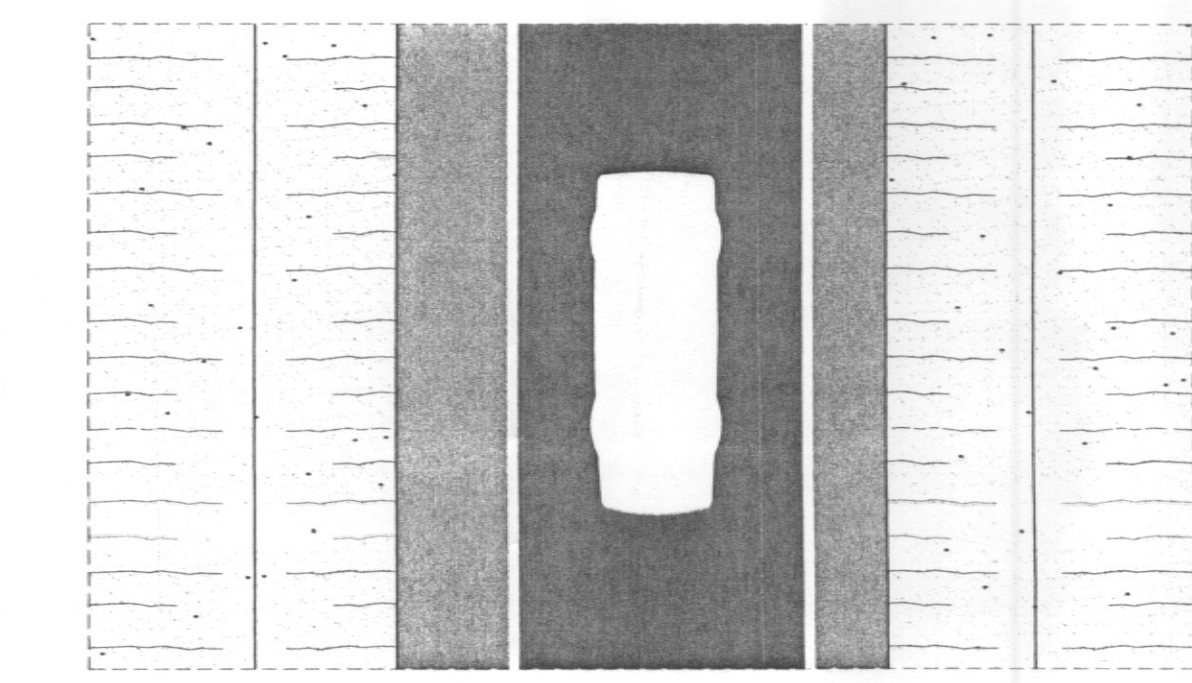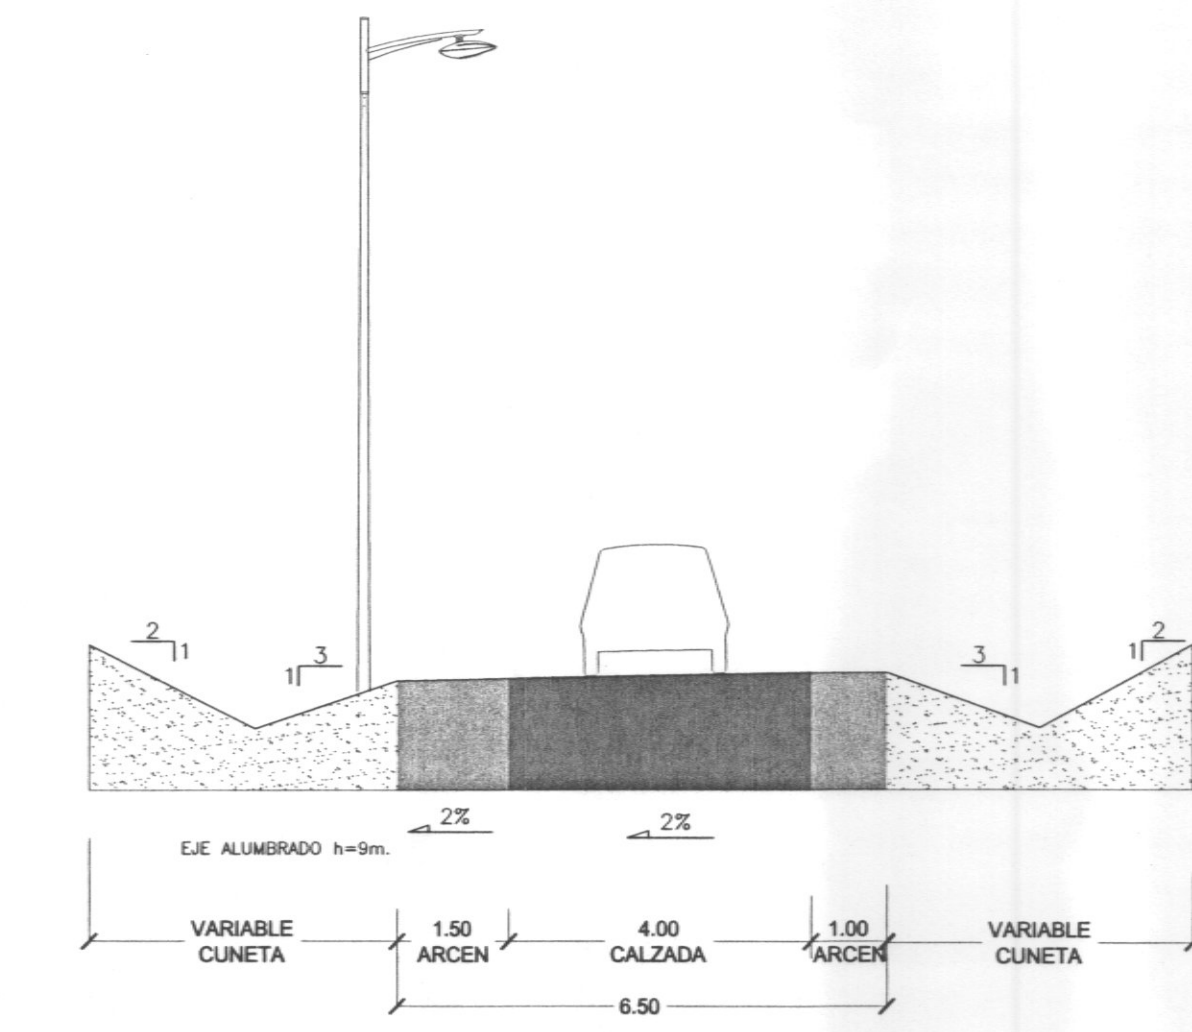

SECCIÓN TIPO CALLE 24
SECCIÓN DE 6.5 m.

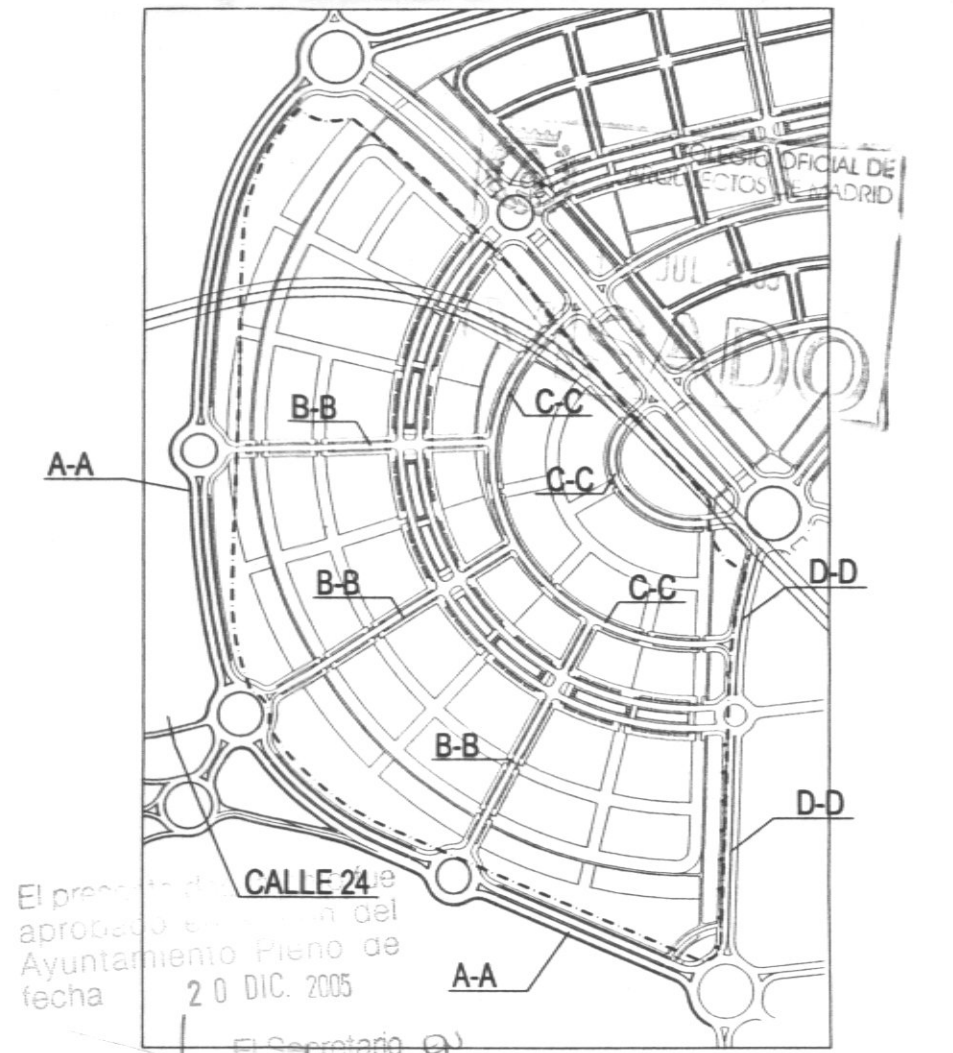

Nº FECHA CONCEPIO POR

AYUNTAMIENTO DE LEGANÉS
POZA DEL AGUA. RESIDENCIAL U/M
PLAN PARCIAL DEL SECTOR PP5
APROBACIÓN DEFINITIVA

TITULO PLANOS DE ORDENACIÓN
SECCIONES TRANSVERSALES DE VIARIO

ESCALA 1:1000 REFERENCIA 4.151

ARQUITECTOS MANUEL PAREDES GROSSO FERNANDO SORIANO-GIL ALBARELLOS PROPIEDAD PLANO Nº **BD P.06** HOJA 1 de 4 FECHA MAYO 2005