


SECCIÓN TIPO E-E
SECCION DE 50 m.
CALLE 4

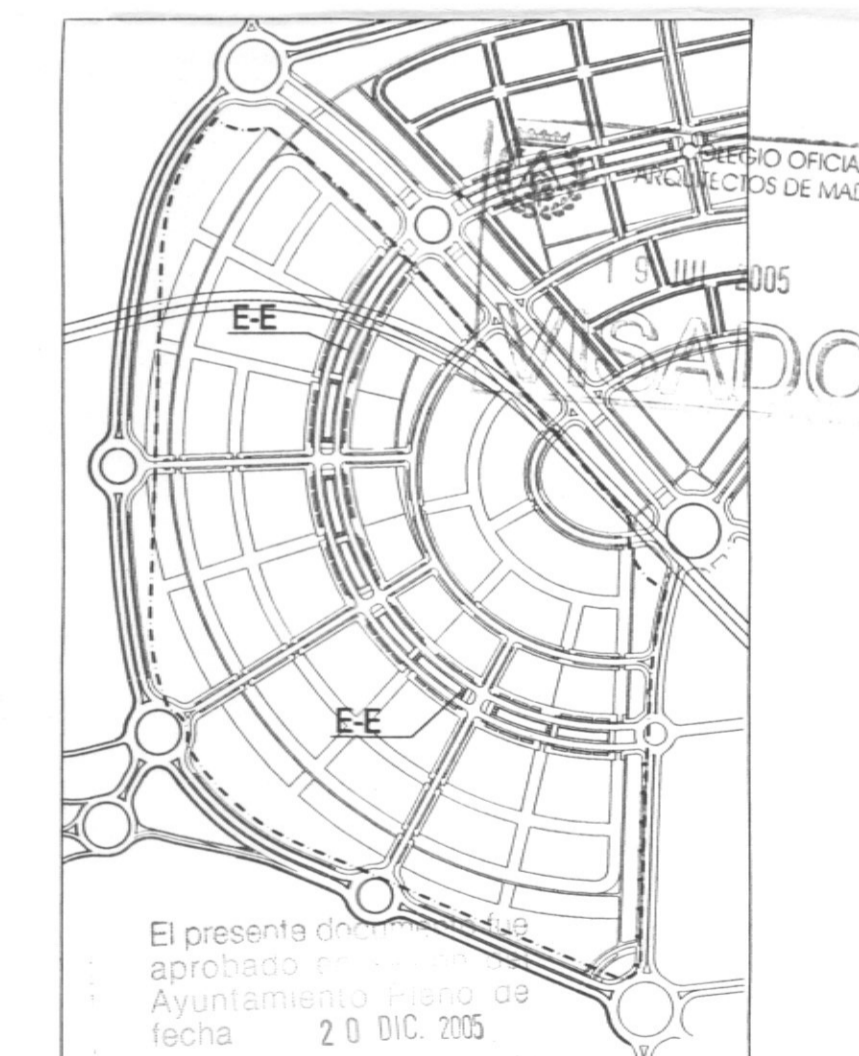

Nº FECHA CONCEPTO POR

AYUNTAMIENTO DE LEGANÉS
POZA DEL AGUA. RESIDENCIAL U/M
PLAN PARCIAL DEL SECTOR PP5
APROBACIÓN DEFINITIVA

TÍTULO PLANOS DE ORDENACIÓN
SECCIONES TRANSVERSALES DE VIARIO

ESCALA 1:1000 REFERENCIA 4.151

ARQUITECTOS PROPIEDAD **BD P.06** PLANO Nº

MANUEL PAREDES GROSSO FERNANDO SORIANO-GIL ALBARELLOS HOJA 2 de 4
AUIA ASOCIACIÓN DE PROPIETARIOS DEL P.P.5 MAYO 2005