



**SECCIÓN TIPO G-G**  
 SECCION 14 m.  
 CALLES 2, 5A, 5B, 9, 10, 12, 13, 14, 16, 17, 19, 20 Y 21

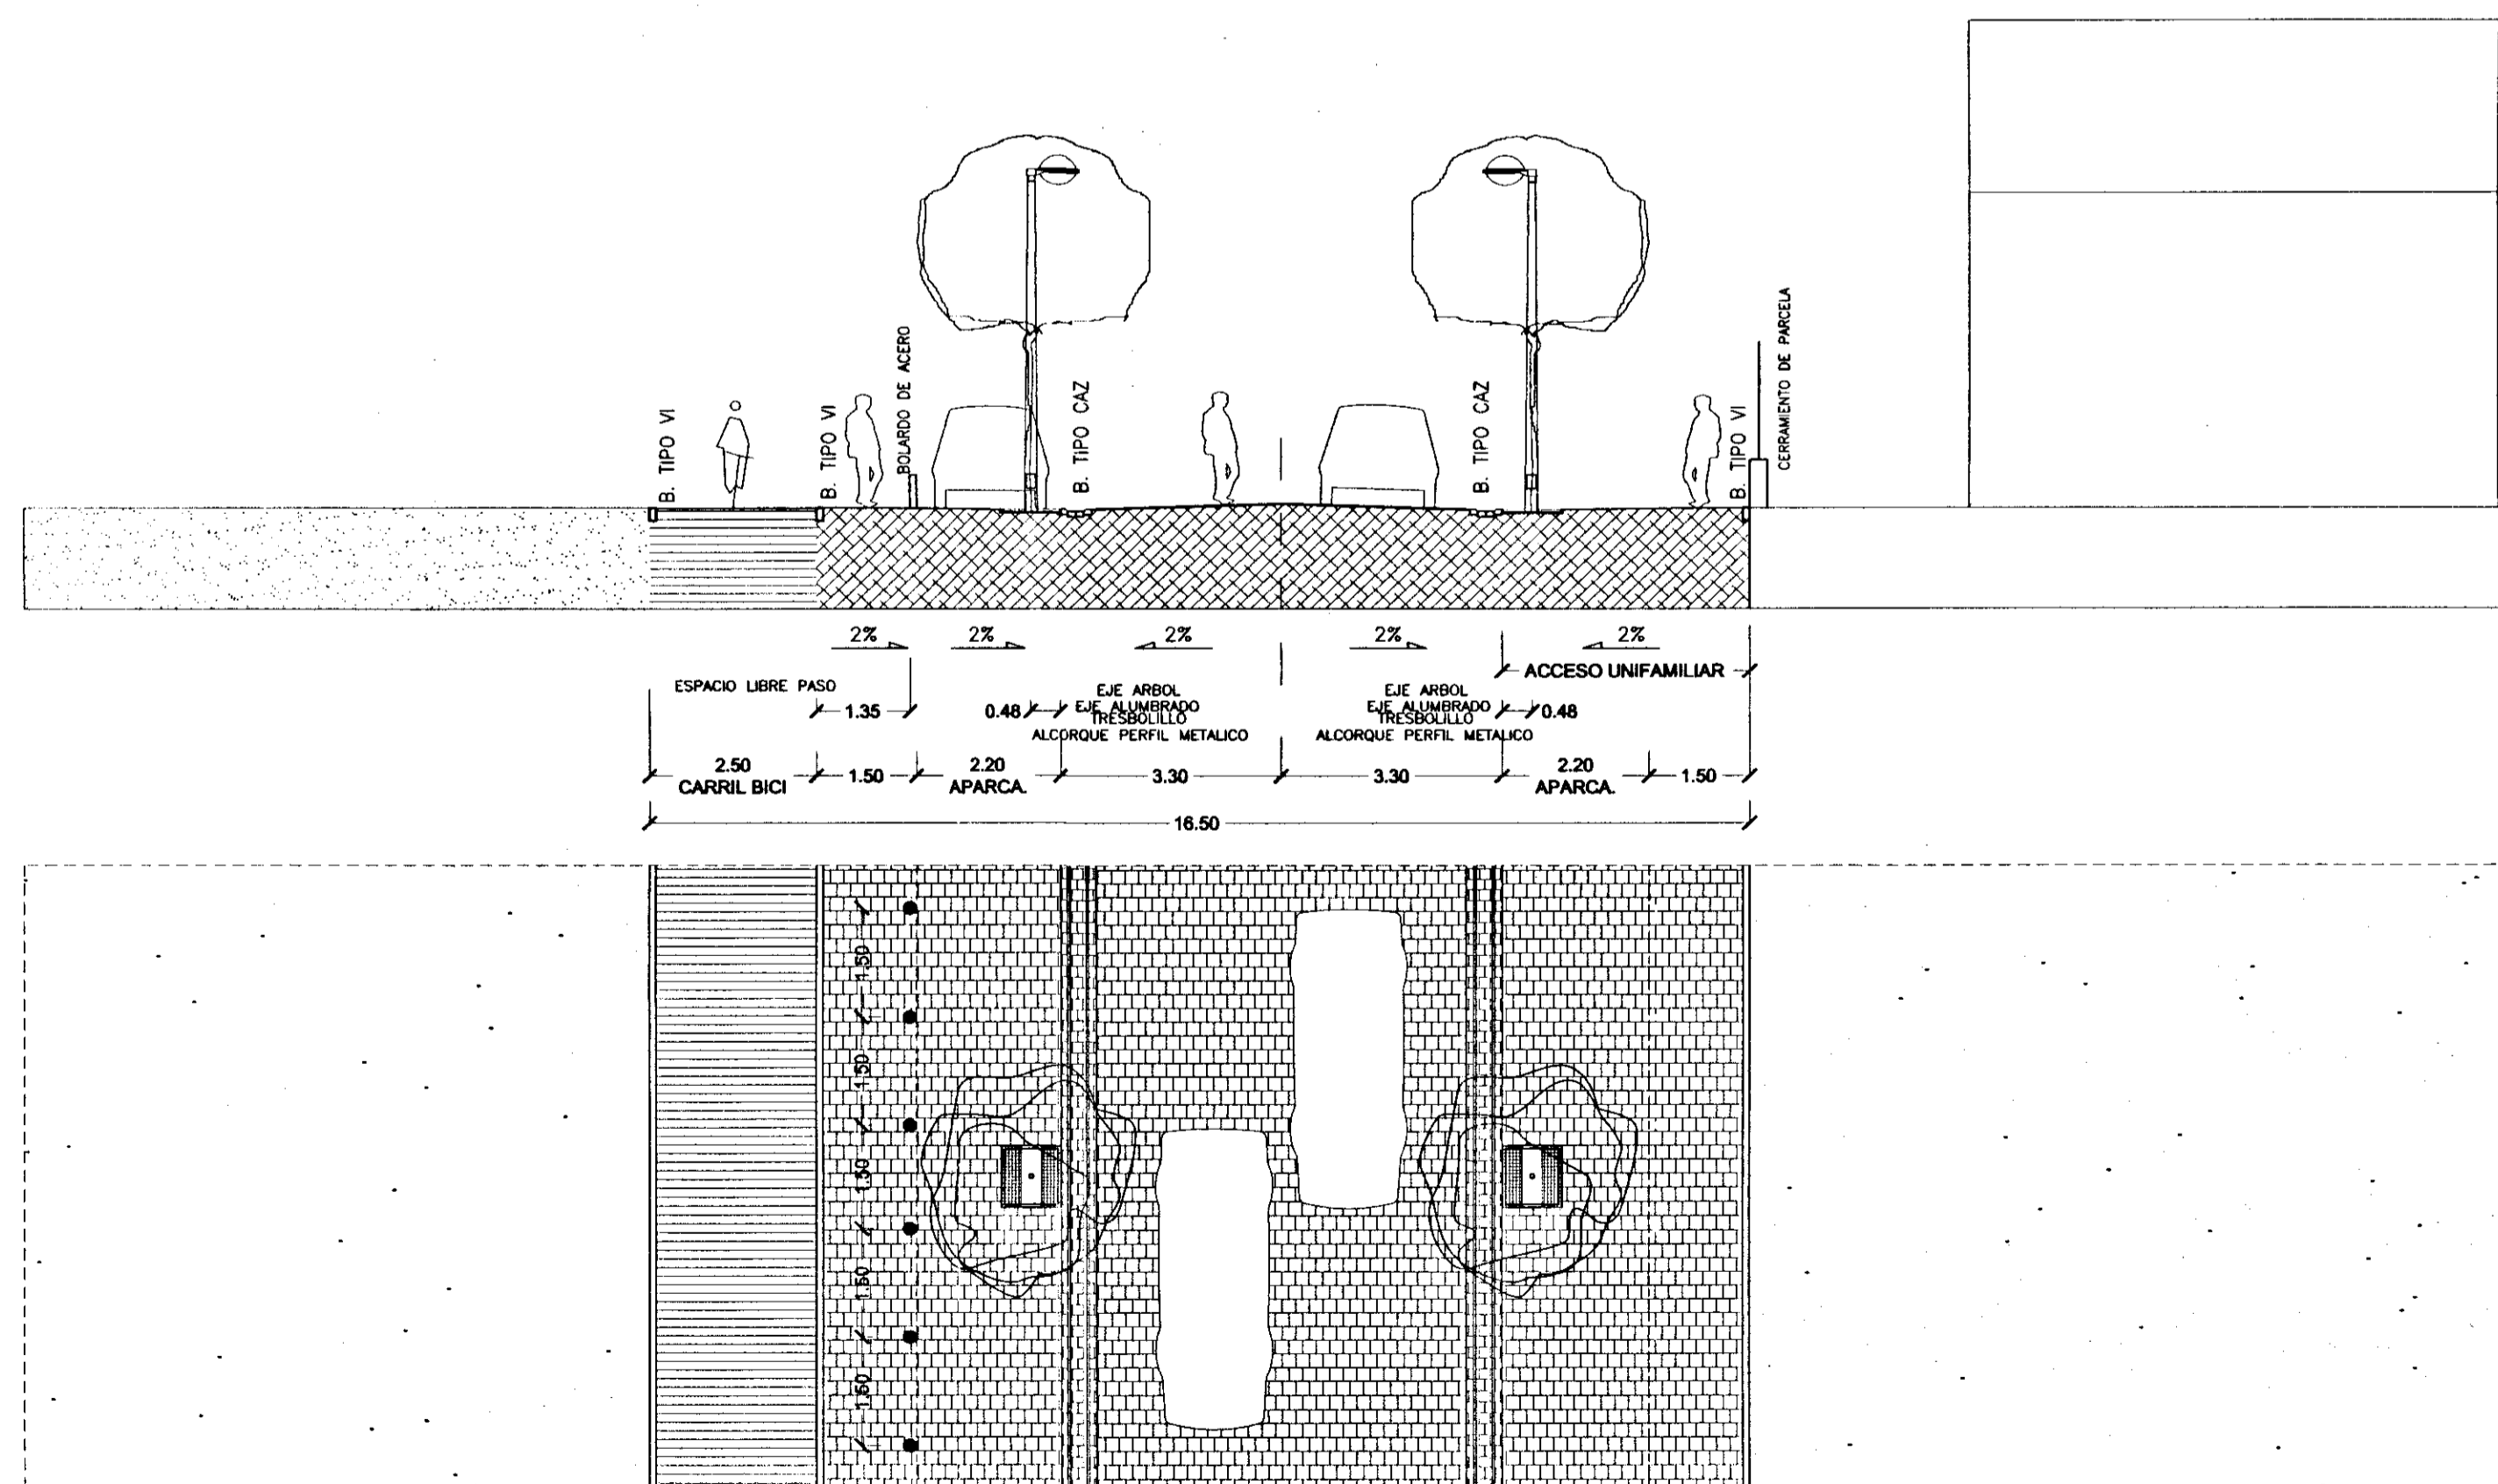

**SECCIÓN TIPO H-H**  
 SECCION 16.50 m.  
 CALLE 6

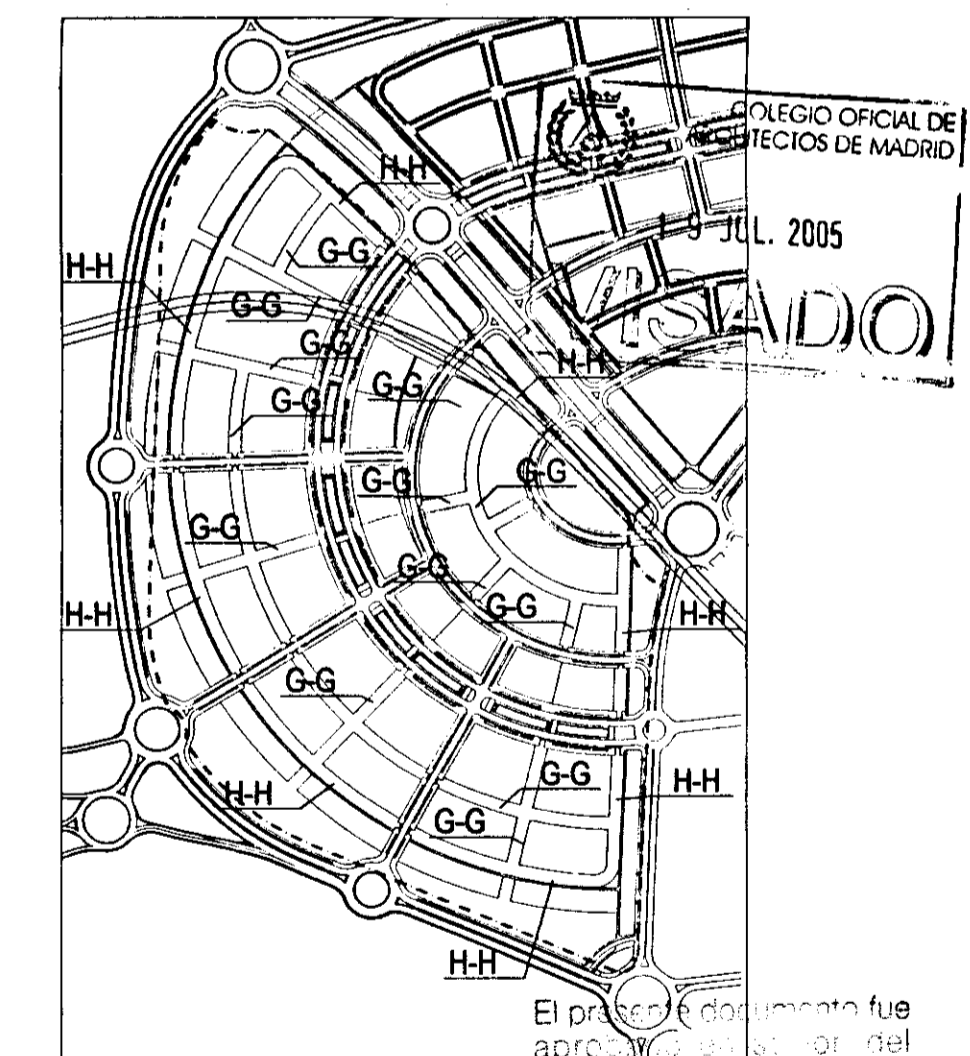

Nº FECHA CONCEPTO  
 El presente documento fue aprobado por el Ayuntamiento de Leganés el día 3 de Julio de 2005.  
 El secretario municipal  
**AYUNTAMIENTO DE LEGANÉS**  
 POZA DEL AGUA. RESIDENCIAL U/M  
 PLAN PARCIAL DEL SECTOR PP5  
 APROBACIÓN DEFINITIVA  
 TITULO  
 PLANOS DE ORDENACIÓN  
 SECCIONES TRANSVERSALES DE VIARIO  
 ESCALA 1:1000 REFERENCIA 4.151  
 ARQUITECTOS MANUEL PAREDES GROSSO FERNANDO SORIANO-DÍAZ ALBARELLOS PROPIEDAD BD PLANO Nº P.06 HOJA 3 de 4  
 MAYO 2005 ASOCIACIÓN DE PROPIETARIOS DEL P.P.5