





SECCIÓN TIPO A-A
SECCIÓN DE 20 m.
CALLE 7

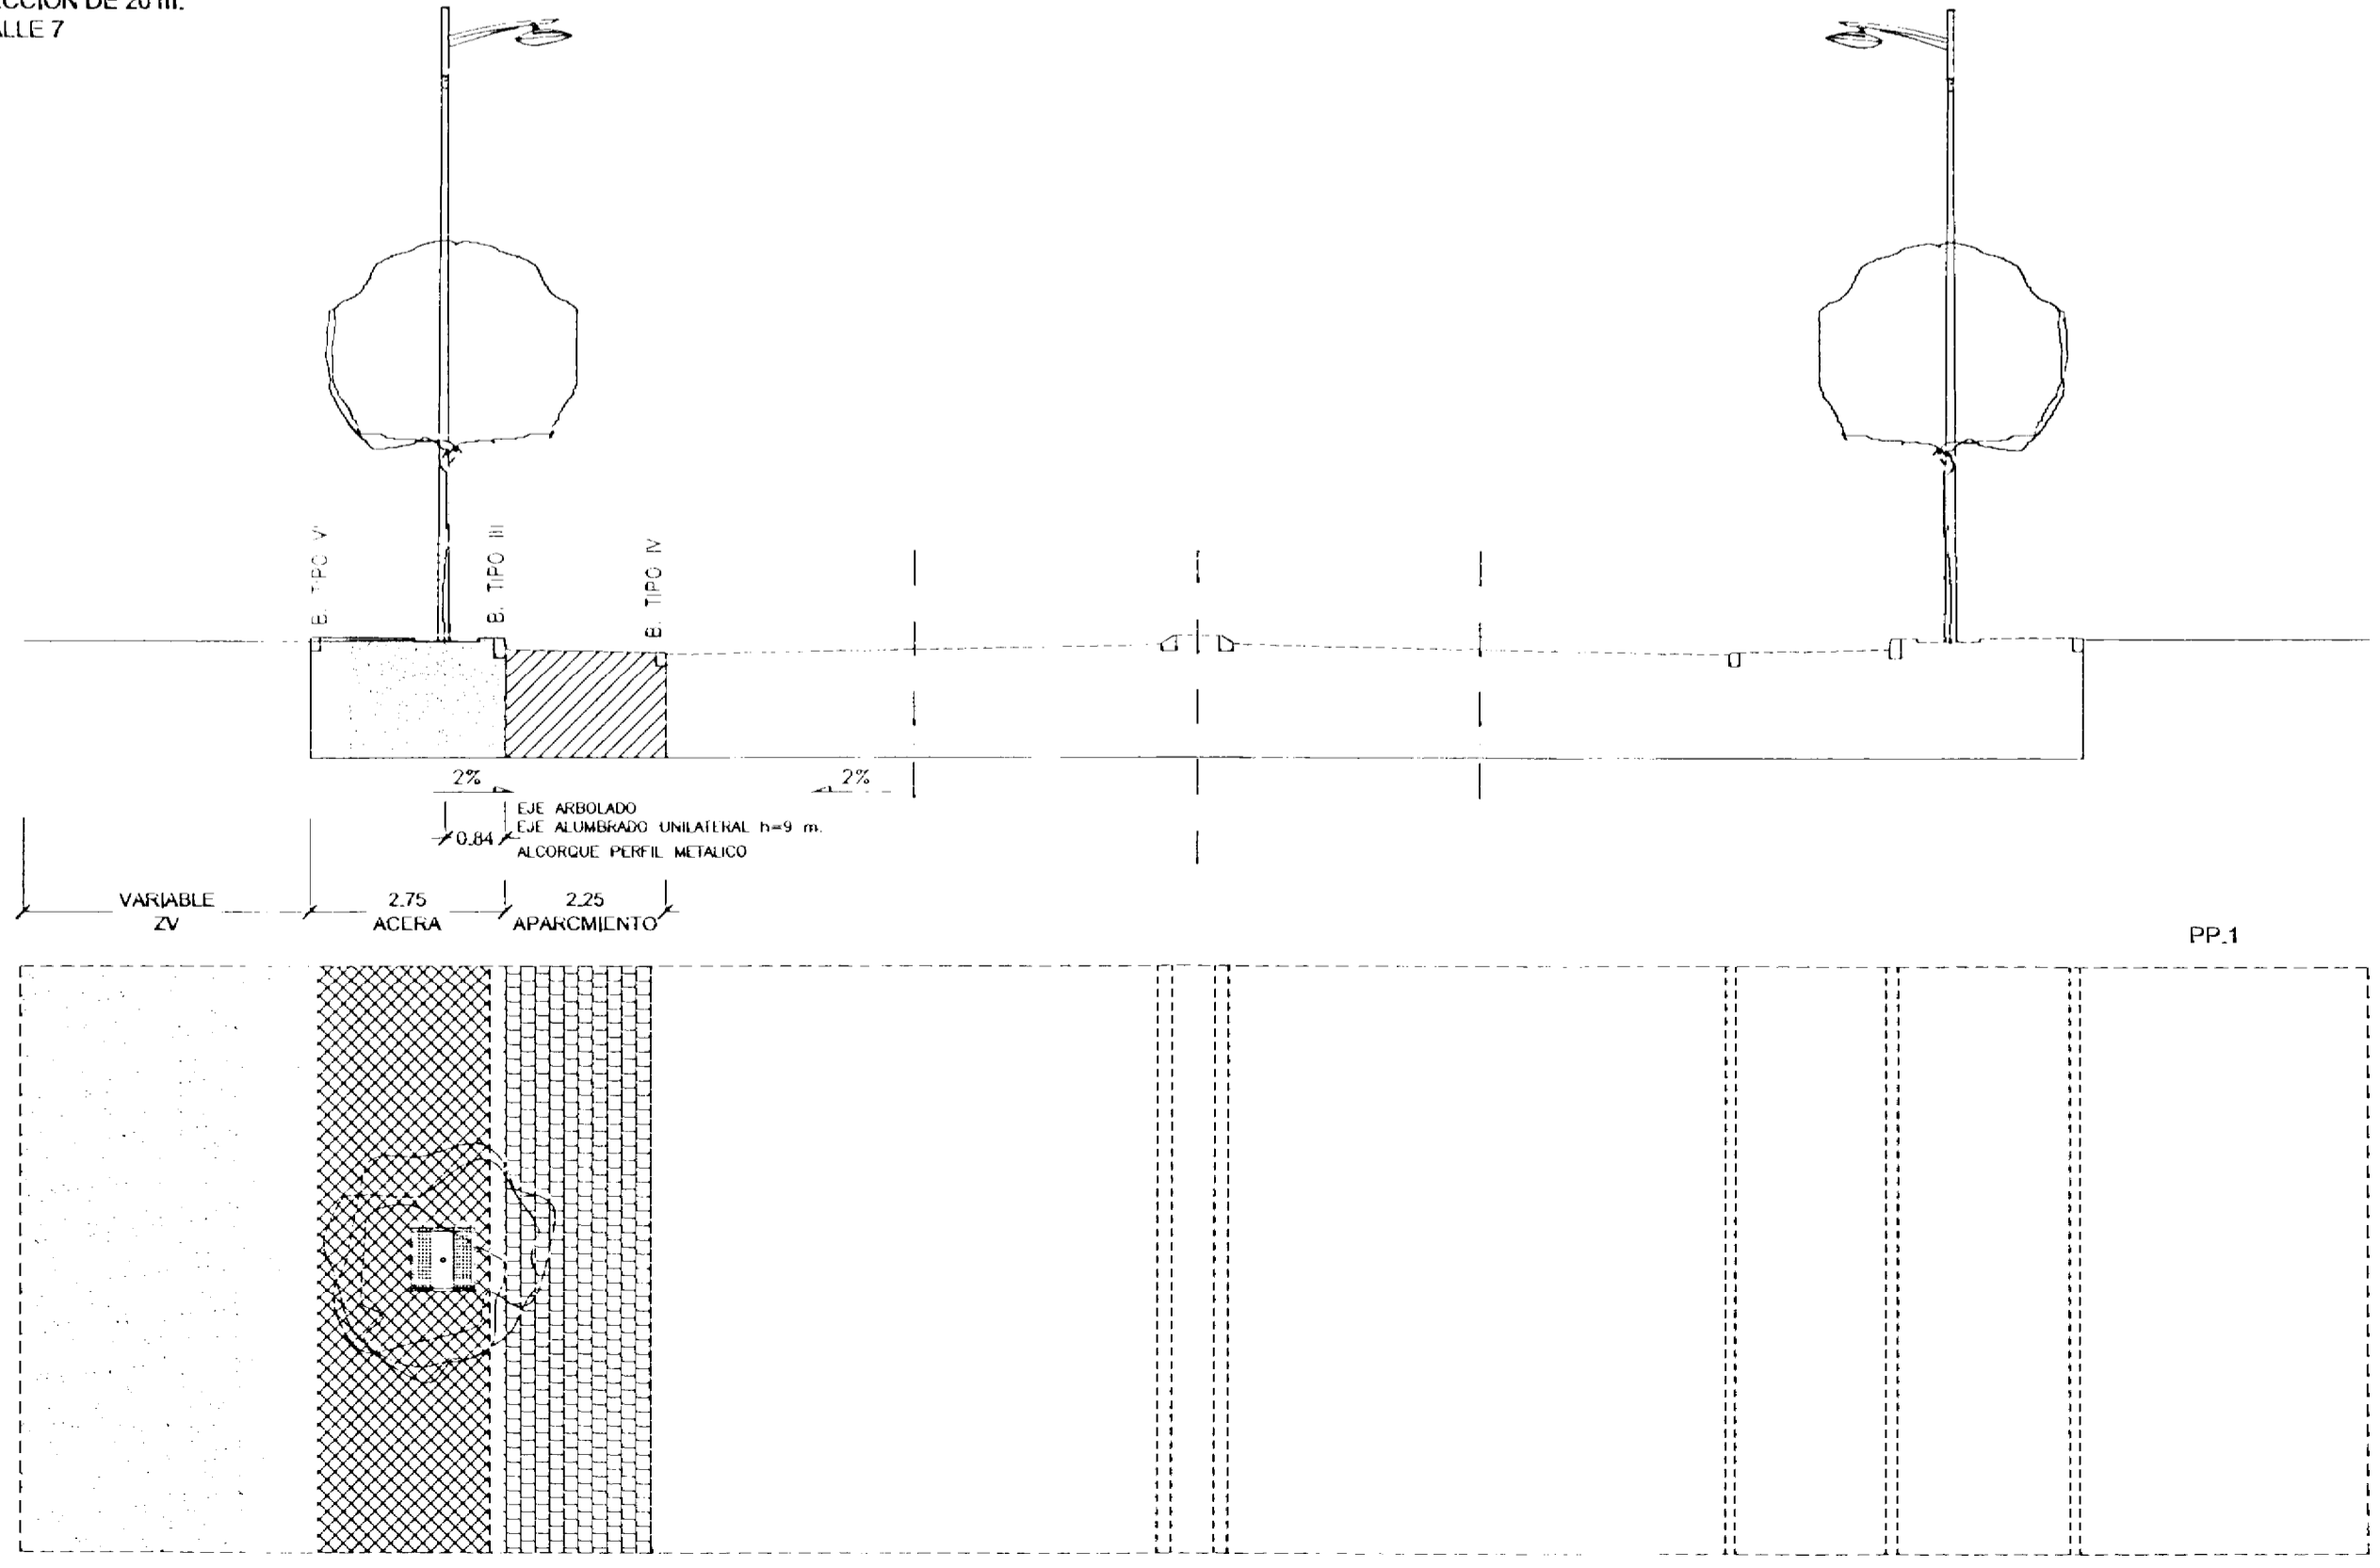



SECCIÓN TIPO D-D
CALLE 8

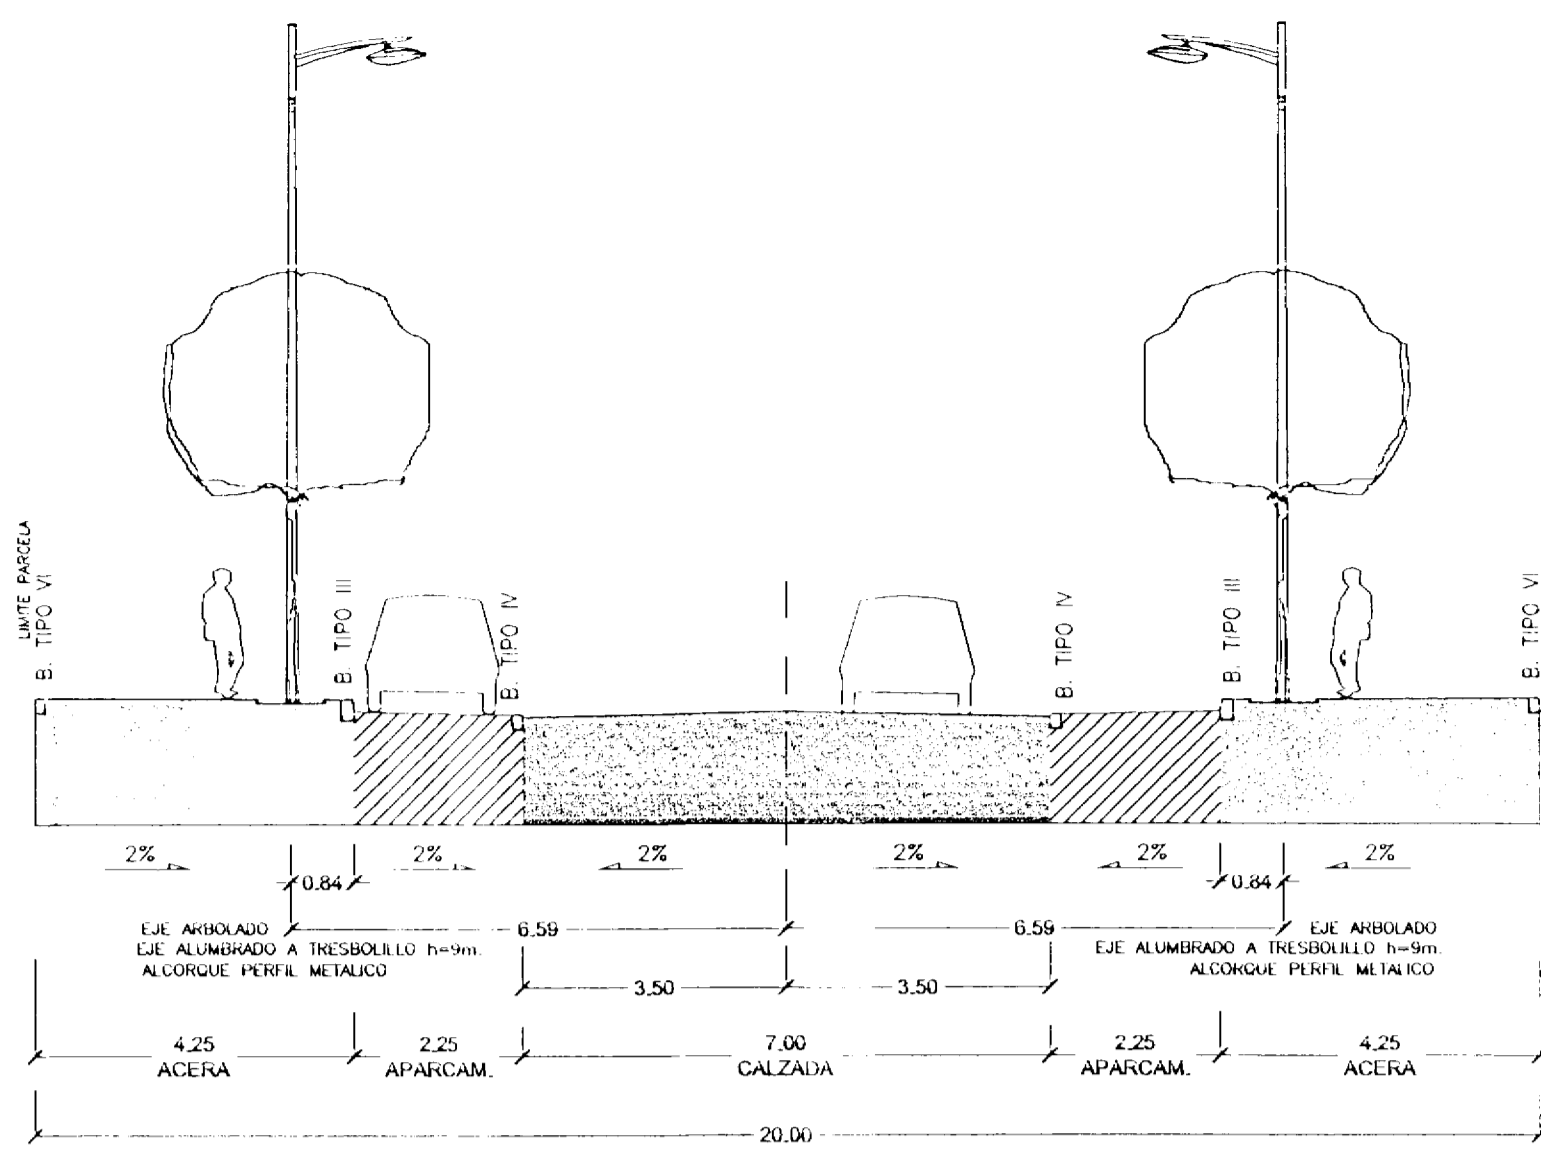



SECCIÓN TIPO B-B
SECCIÓN DE 20 m.
CALLES 11, 15 Y 18

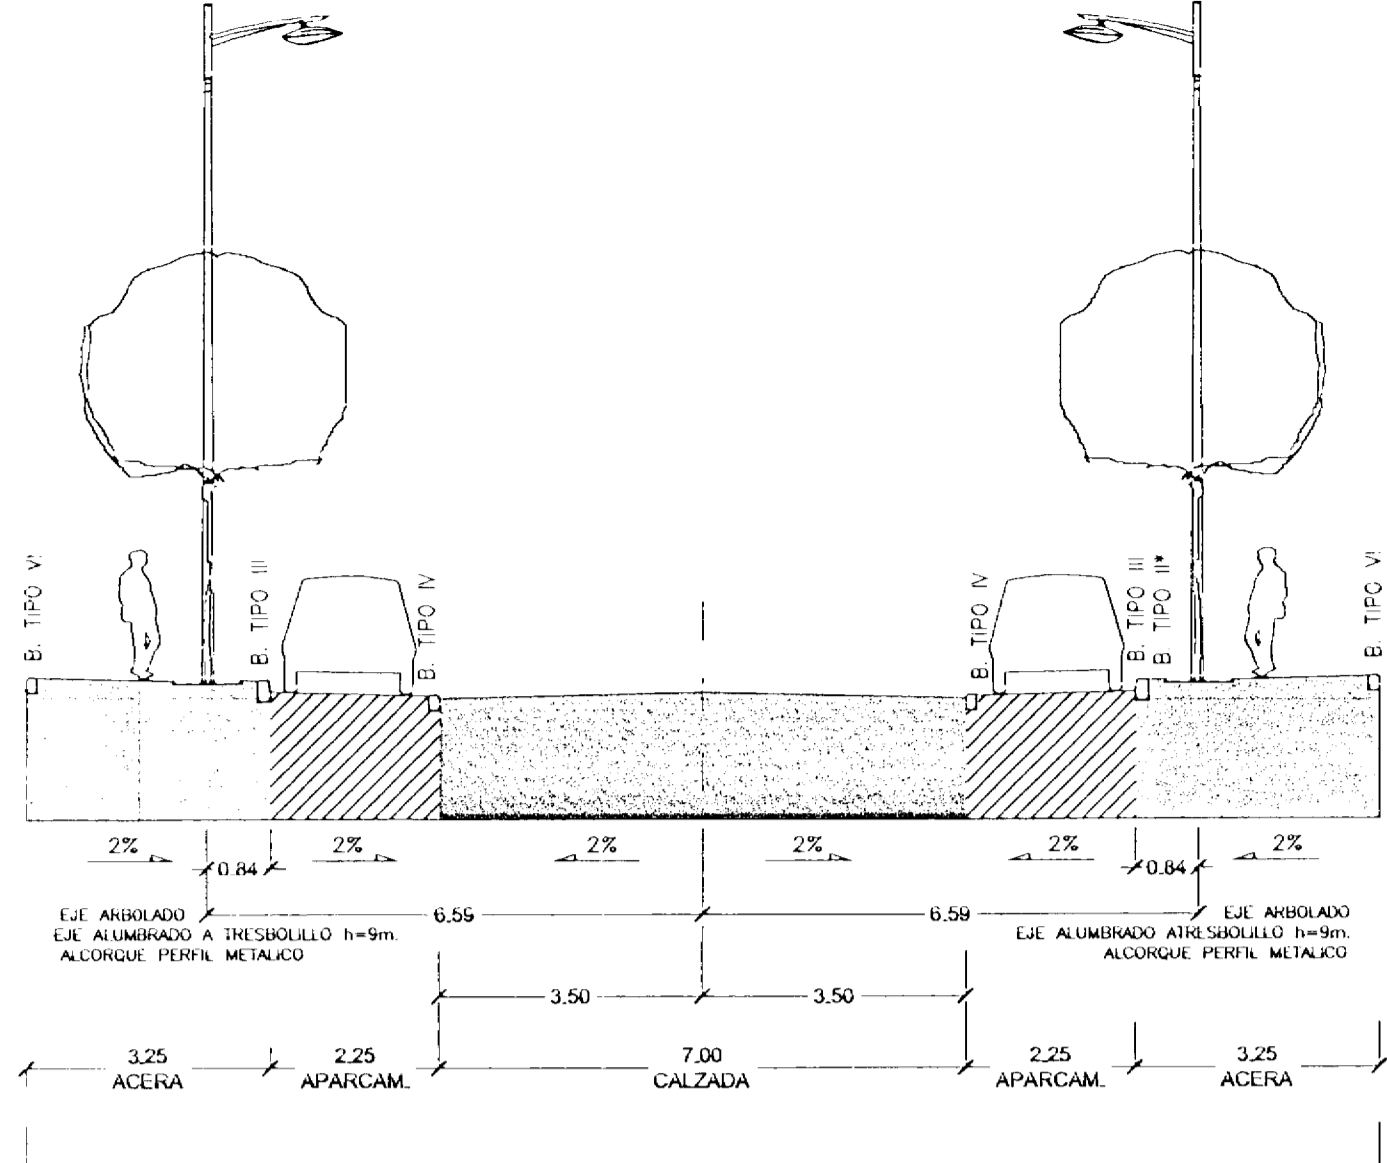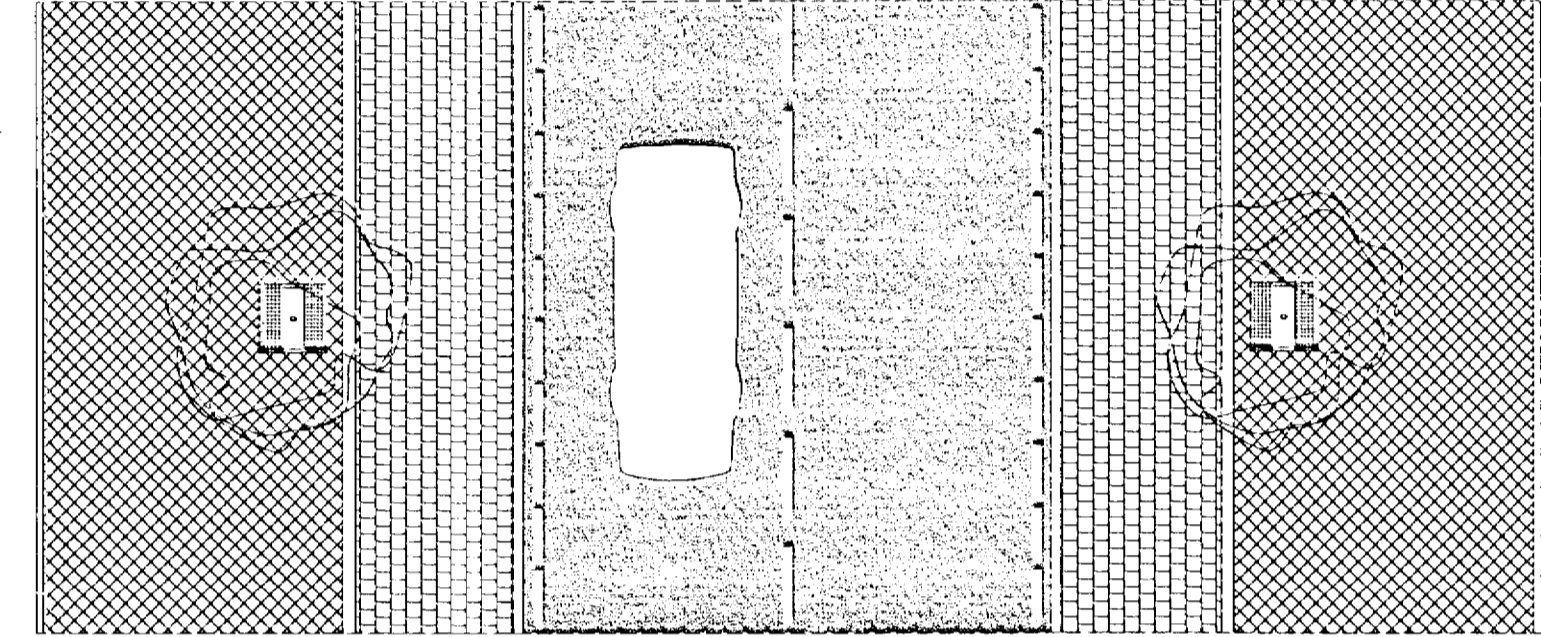

SECCIÓN TIPO C-C
SECCIÓN DE 18 m.
CALLES 1 Y 3

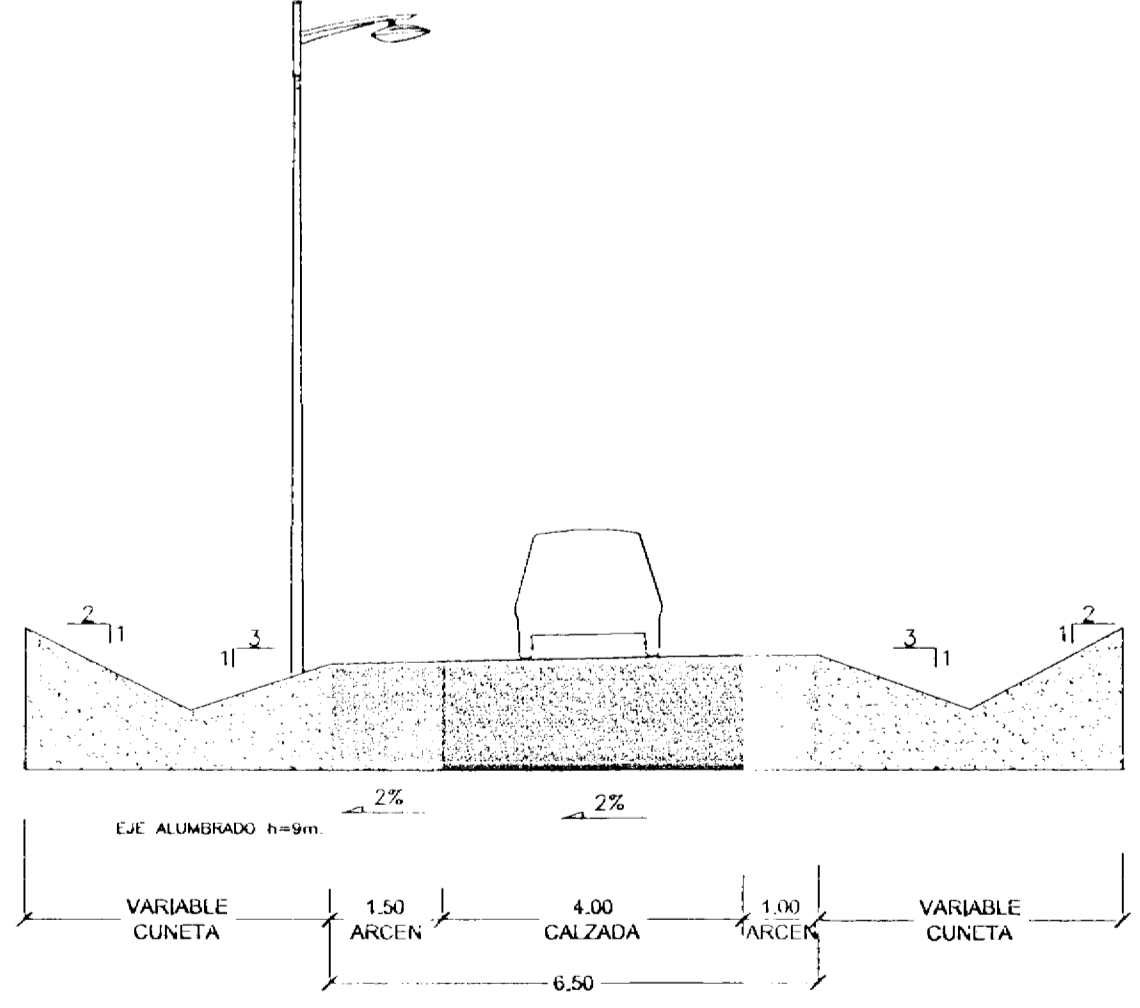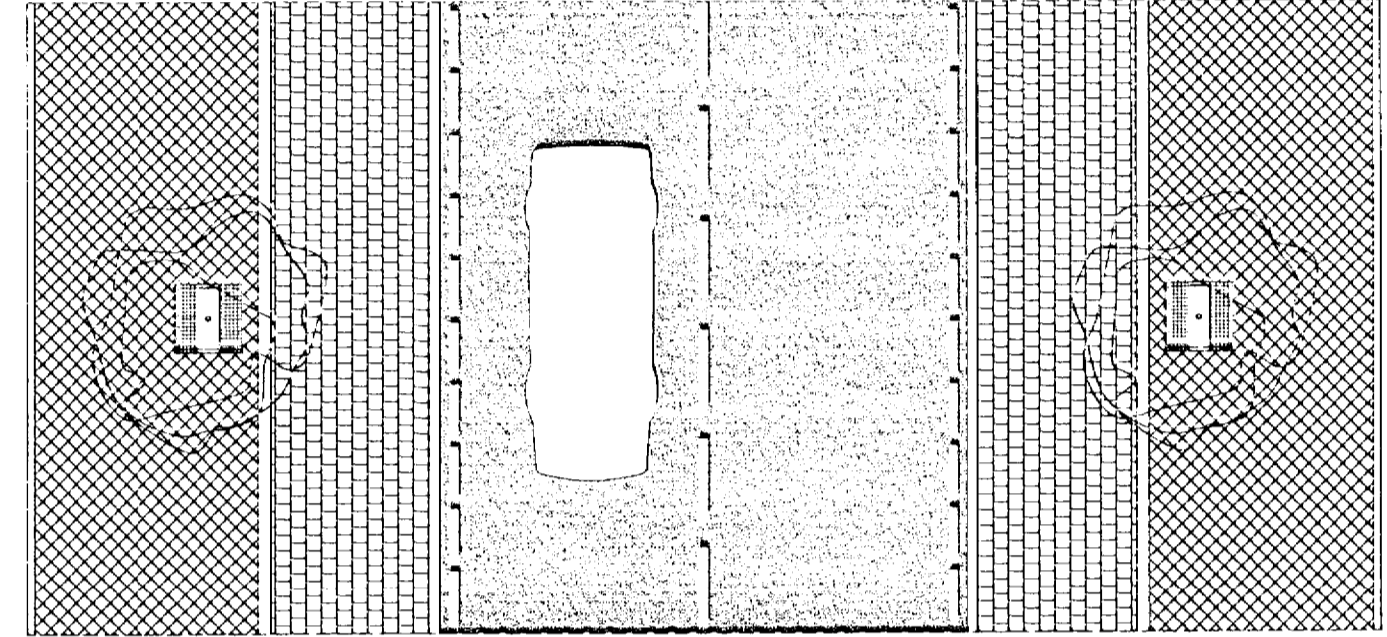

SECCIÓN TIPO CALLE 24
SECCIÓN DE 6.5 m.

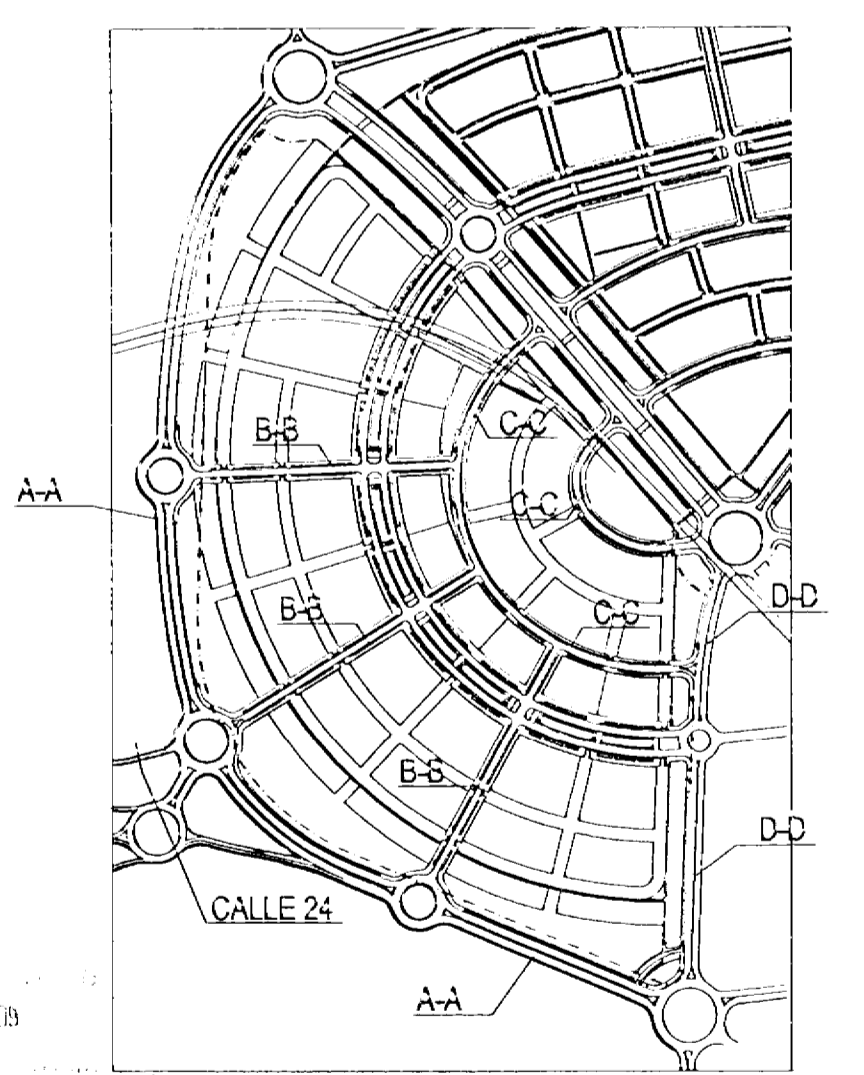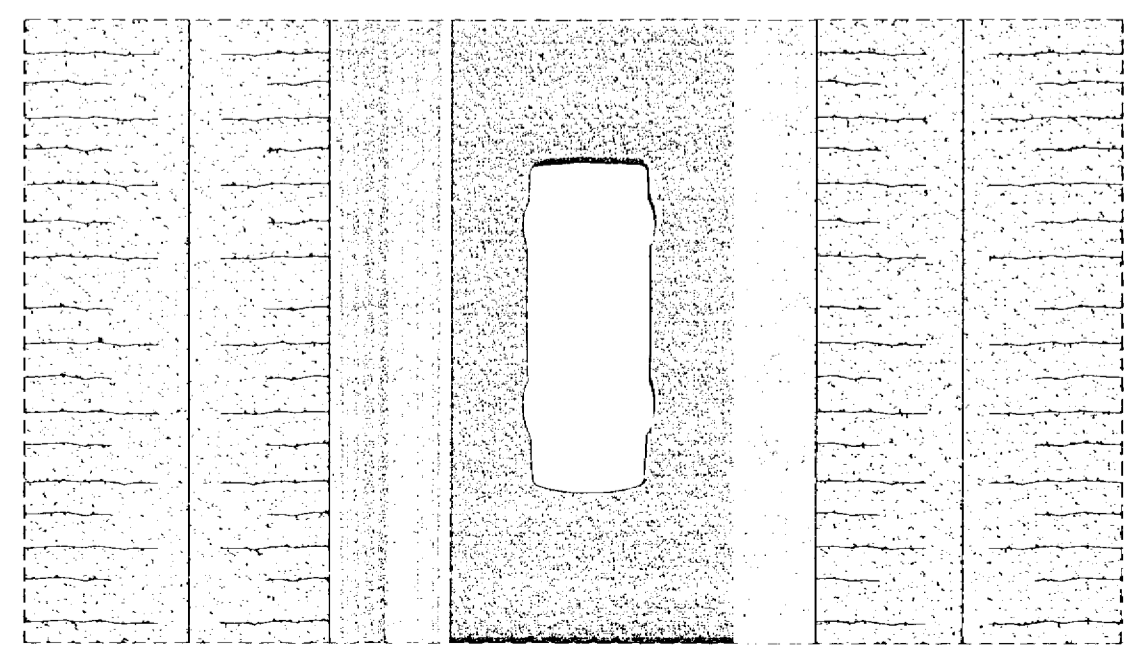

AYUNTAMIENTO DE LEGANÉS
POZA DEL AGUA. RESIDENCIAL U.M
MODIFICACIÓN DEL PLAN PARCIAL PP5

TÍTULO PLANOS DE ORDENACIÓN
SECCIONES TRANSVERSALES DE VIARIO
ESCALA 1:1000
REFERENCIA 4.205
ARQUITECTOS MANUEL PAREDES GROSSO, FERNANDO SORIANO GIL, ALBARELTOS
PROPIEDAD FRANCISCO MONTERO MOYA
PLANO N° P.06
HOJA 1 de 4
FECHA MARZO 2009
JUNTA DE COMENSACIÓN DEL P.P.5