
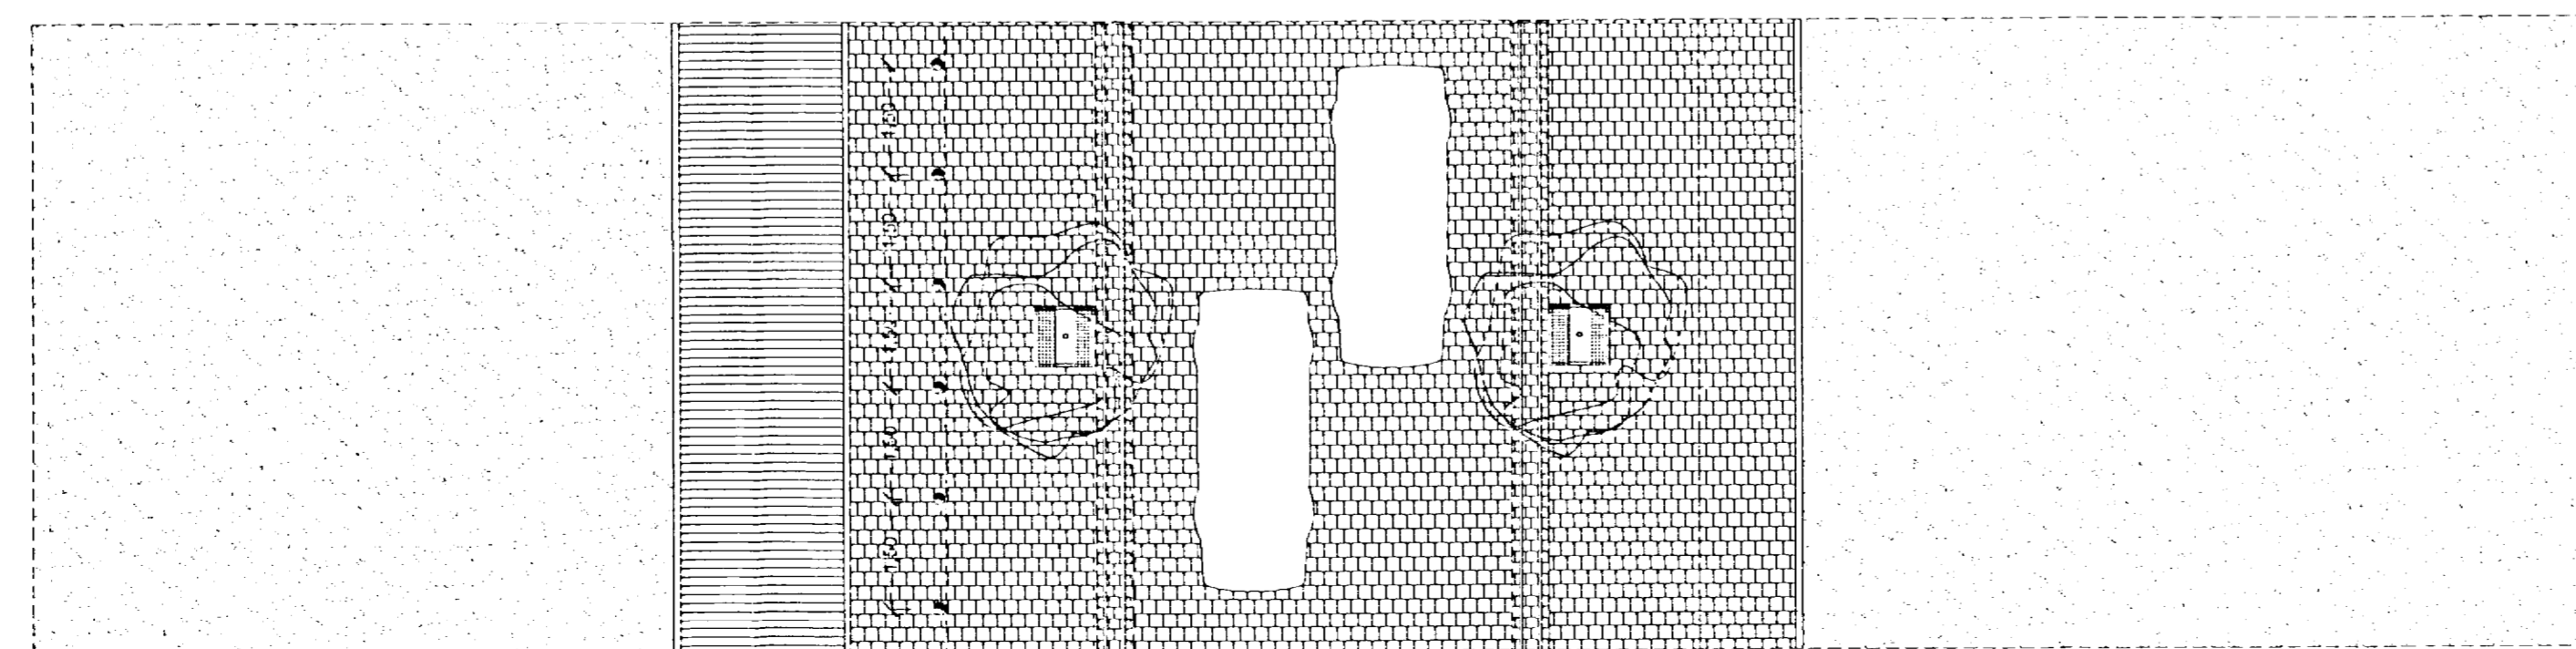



SECCIÓN TIPO G-G

SECCION 14 m.
 CALLES 2, 5A, 5B, 9, 10, 12, 13, 14, 15, 17, 19, 20 Y 21

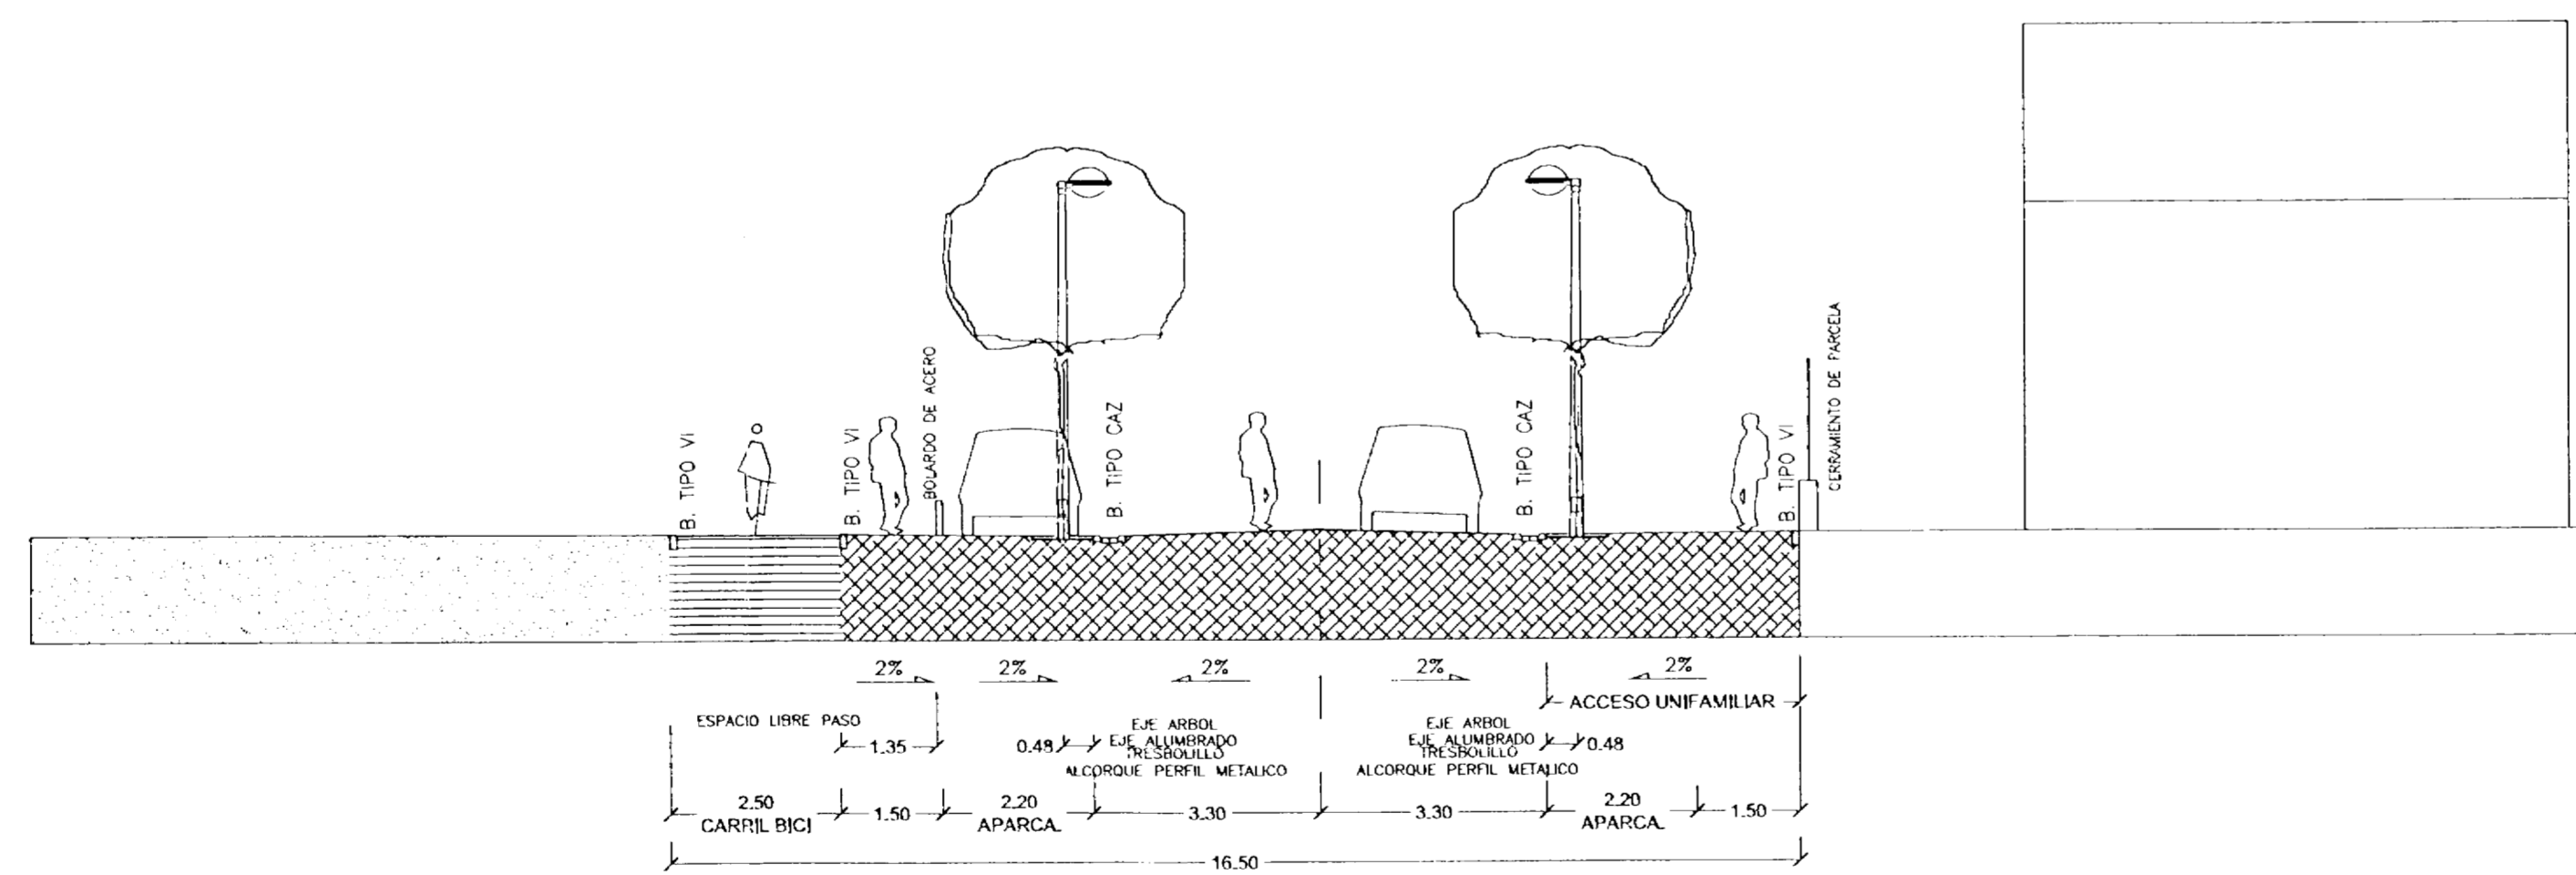

SECCIÓN TIPO H-H

SECCION 16.50 m.
 CALLE 6

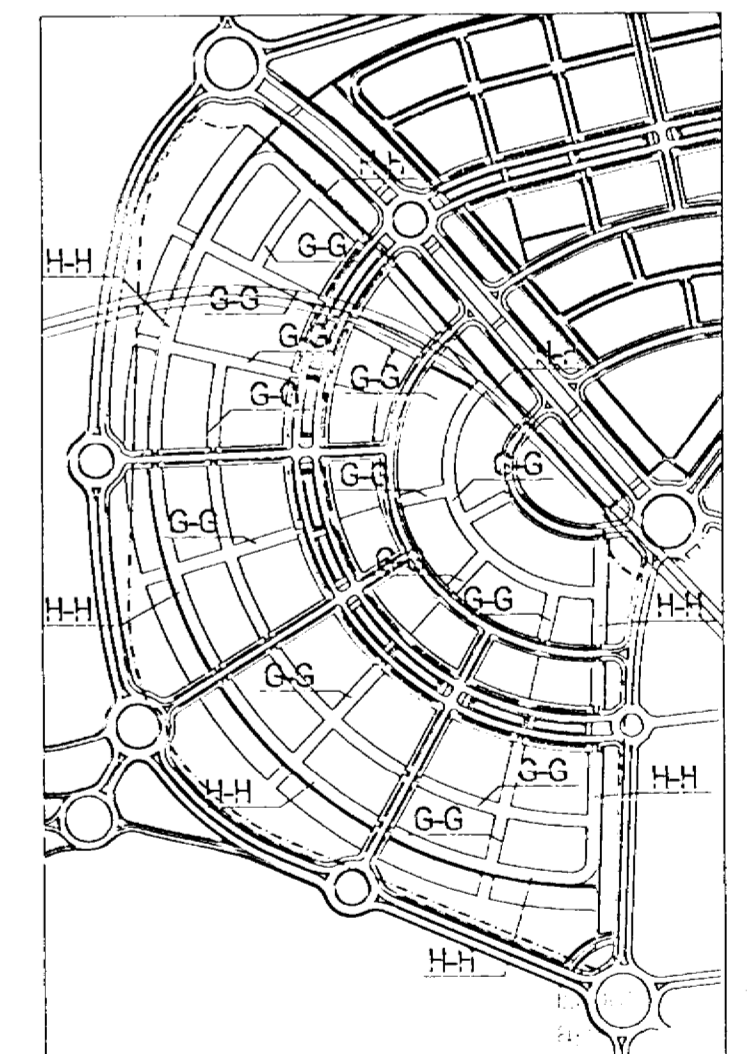

15 SEP 2009

Nº FECHA CONCEPTO
AYUNTAMIENTO DE LEGANÉS
 POZA DEL AGUA. RESIDENCIAL U/M
 MODIFICACIÓN DEL PLAN PARCIAL PP5

TITULO
PLANOS DE ORDENACIÓN
 SECCIONES TRANSVERSALES DE VIARIO

ESCALA 1:1000 REFERENCIA 4.205

ARQUITECTOS PROPIEDAD PLANO Nº

MANUEL PAREDES GROSSO FRANCISCO MONTERO MORAL **P.06**

HOLA 3 de 4
 JUNTA DE COMPENSACIÓN DEL P.P.5 FECHA MARZO 2009

