

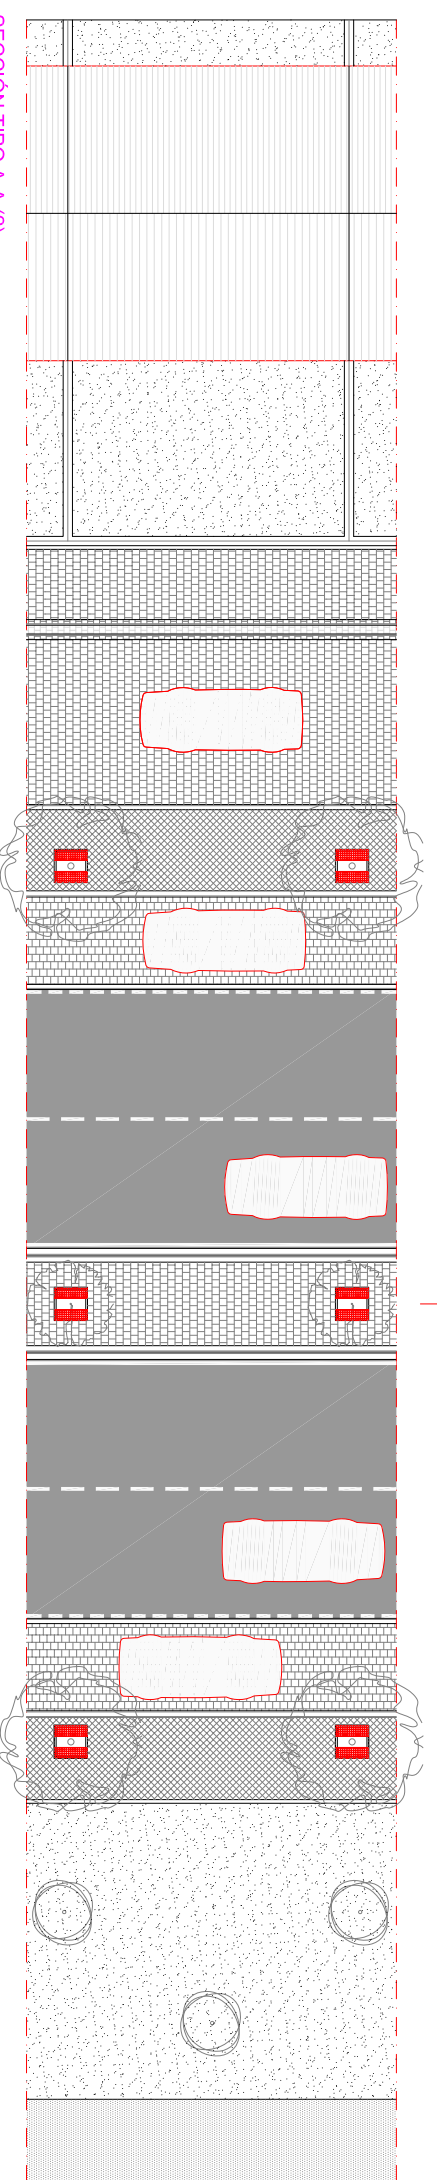


SECCIÓN TIPO AA (1)

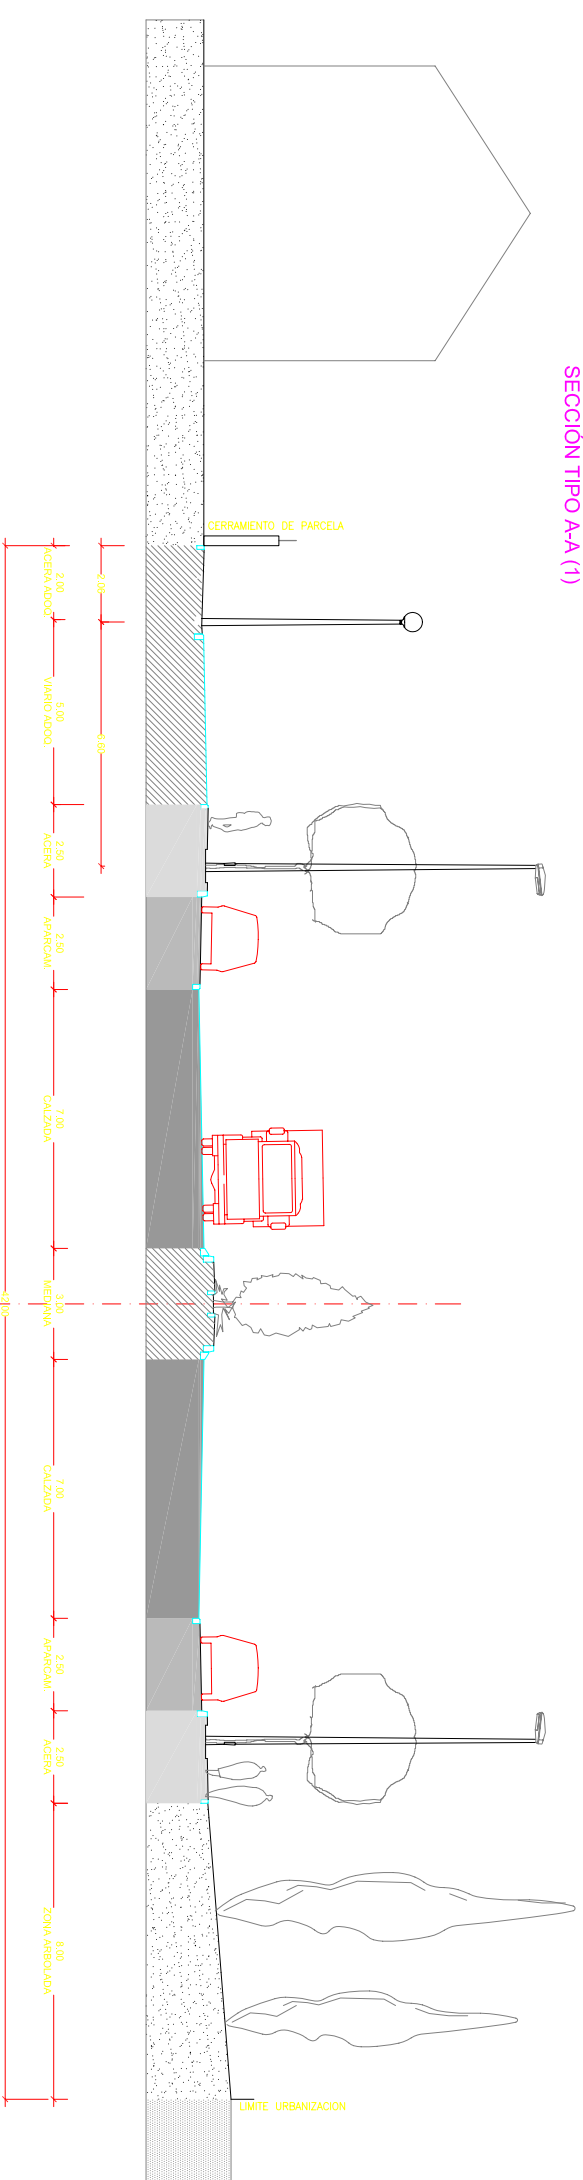

SECCIÓN TIPO AA (2)

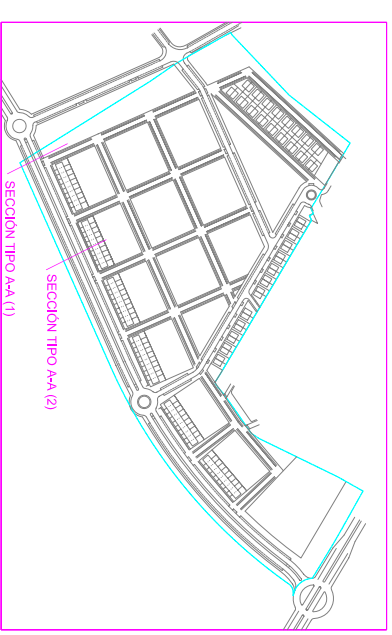


AYUNTAMIENTO DE LEGANÉS
ENSANCHE VEREDA DE LOS ESTUDIANTES
PLAN PARCIAL DEL SECTOR PP8

PLANOS DE ORDENACIÓN
SECCIONES TRANSVERSALES DE VIARIO I

ESCALA 1:100
PROYECTO 9
REFERENCIA 4.122
PLANO N°
P.6-1
 AUTORES: MANUEL PAREDES GROSSO, FERNANDO SORIANO GIL, ALBAELOS, ANTONIO WINGO PEREZ
 ASOCIACIÓN DE PROPIETARIOS DEL P.P.8
 FECHA: NOVIEMBRE 2007