

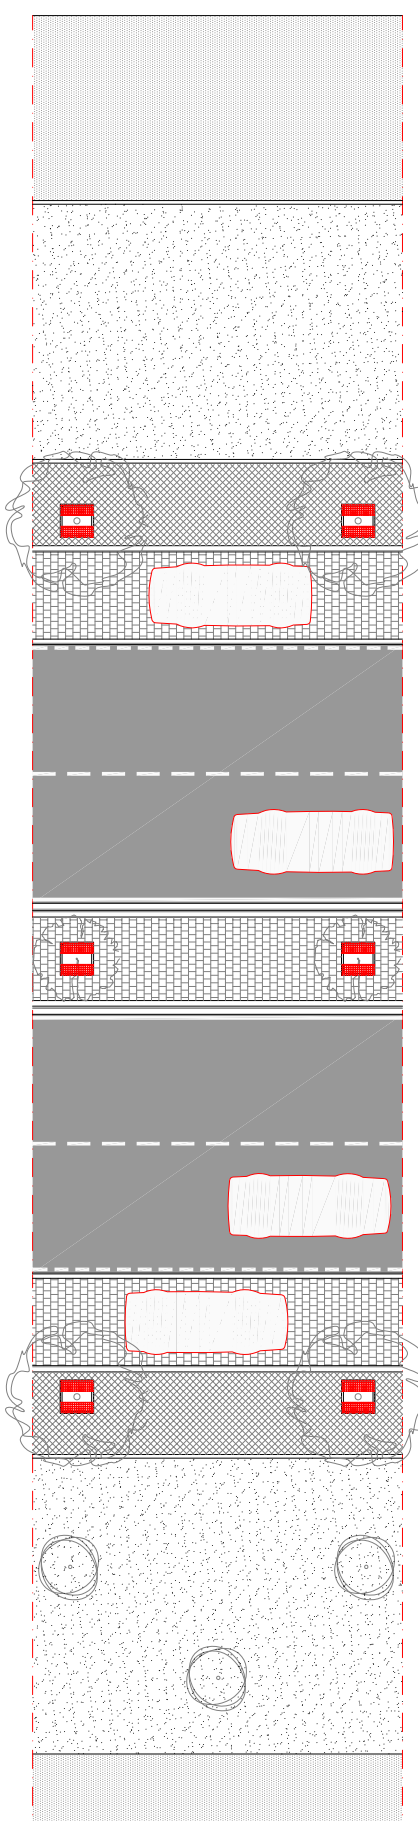


SECCION GLORIETA 7

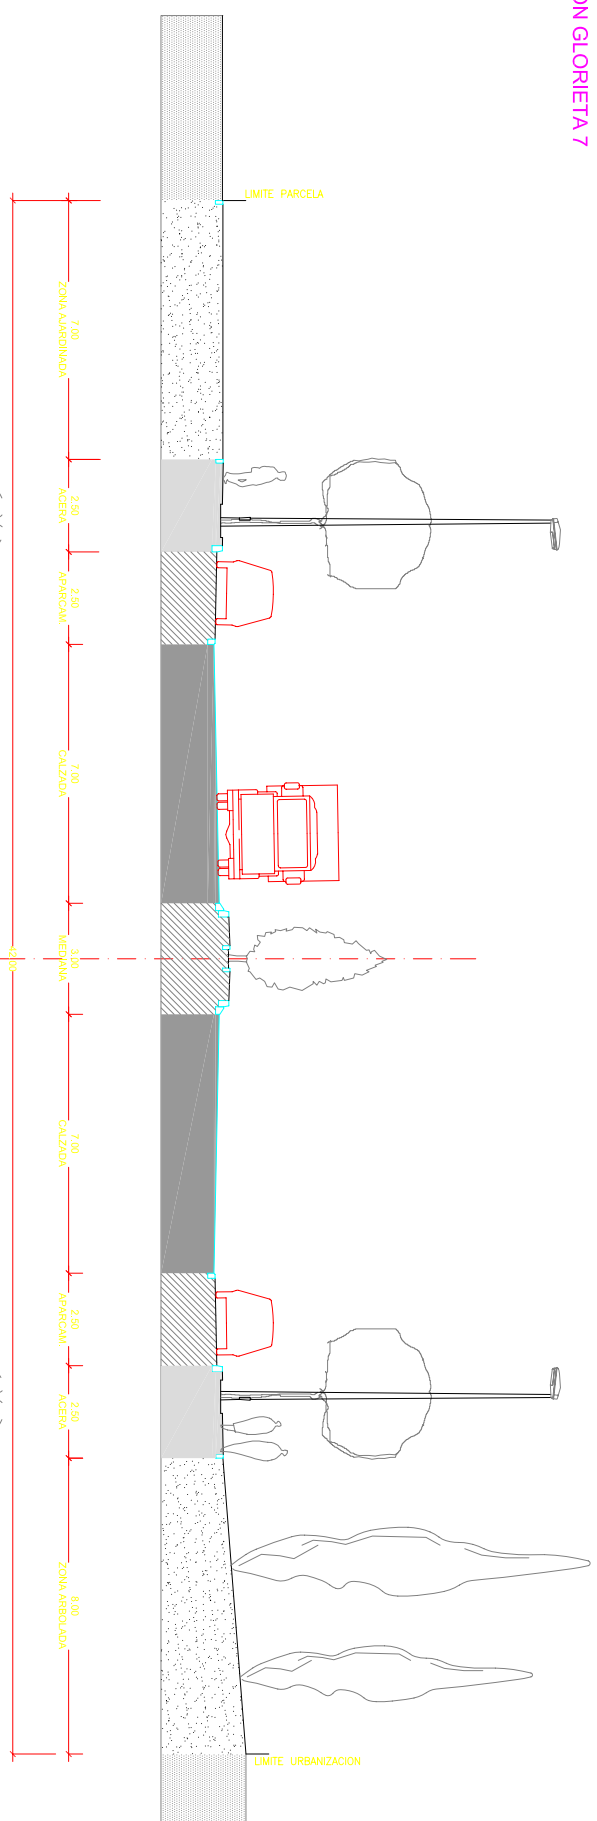

SECCION TIPO A-A (3)

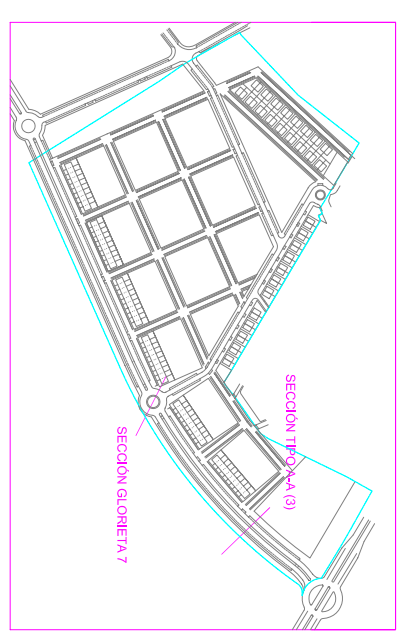


**AYUNTAMIENTO DE LEGANÉS**  
**ENSANCHE VEREDA DE LOS ESTUDIANTES**  
**PLAN PARCIAL DEL SECTOR PP8**

**PLANOS DE ORDENACION**  
**SECCIONES TRANSVERSALES DE VIARIO II**

TITULO  
 ESCALA 1:100  
 PROYECTO 5  
 REFERENCIA 4.122  
 PLANO N°

**P.6-2**  
 MANUEL PAREDES GROSSO  
 FERNANDO SORIANO GIL ALBAÑELOS  
 ANTONIO MINGO PEREZ  
 ASOCIACION DE PROPIETARIOS DEL P.P.8  
 ITCMA  
 NOVIEMBRE 2007