

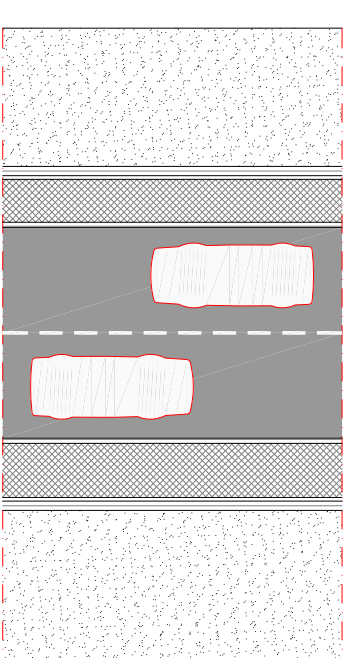
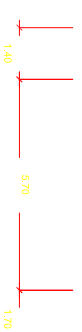
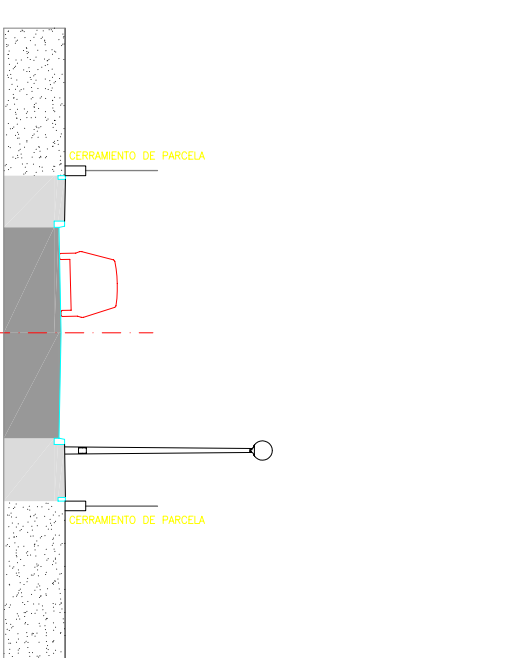



SECCION TIPO B-B

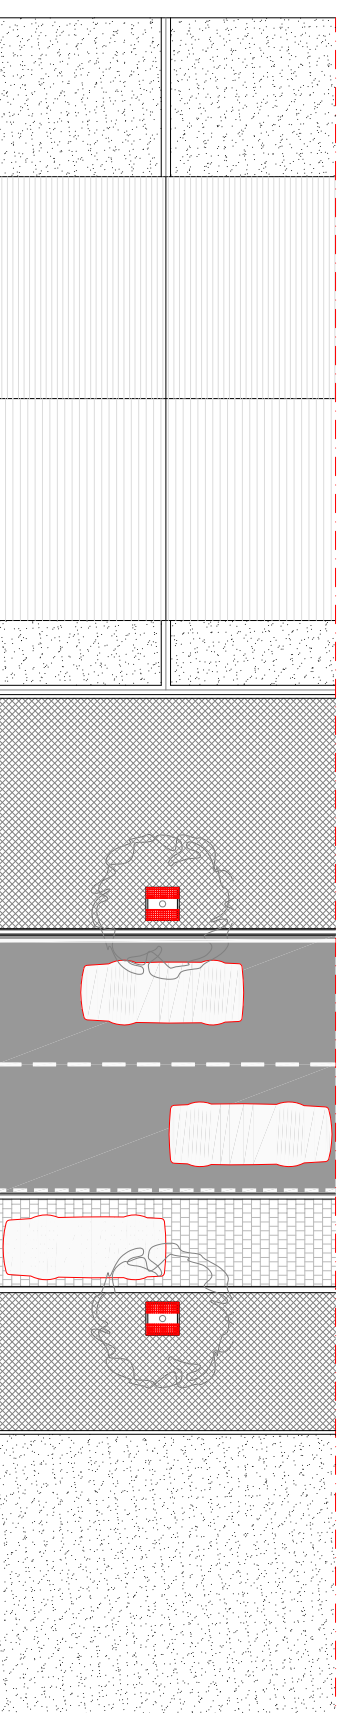

SECCION TIPO D-D
PROLONGACION DE VIARIO EXISTENTE

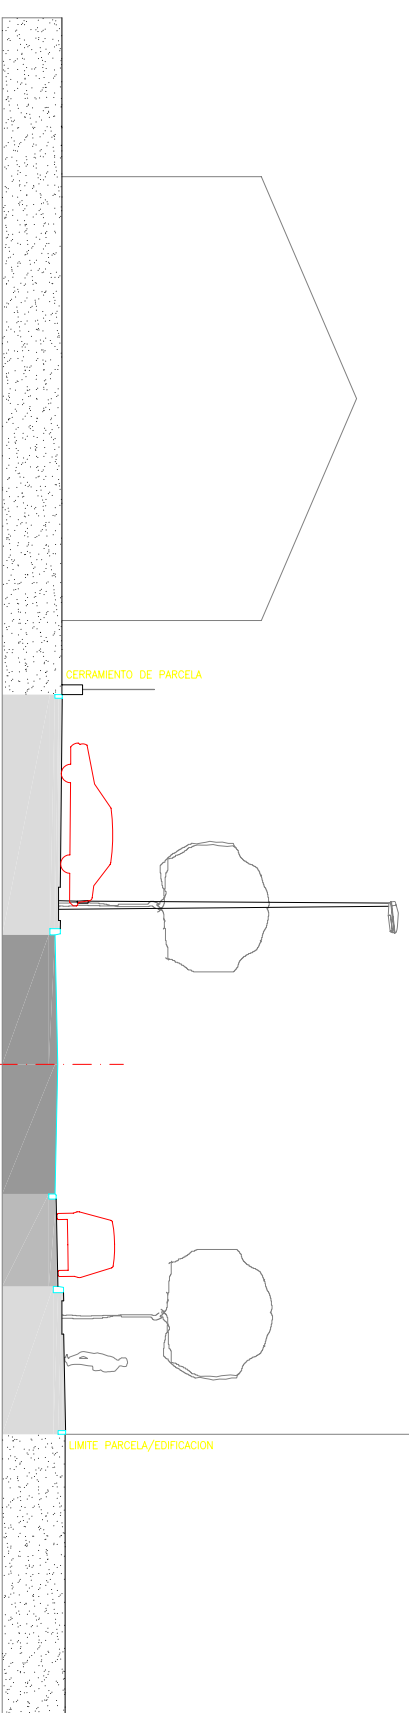


SECCION TIPO C-C

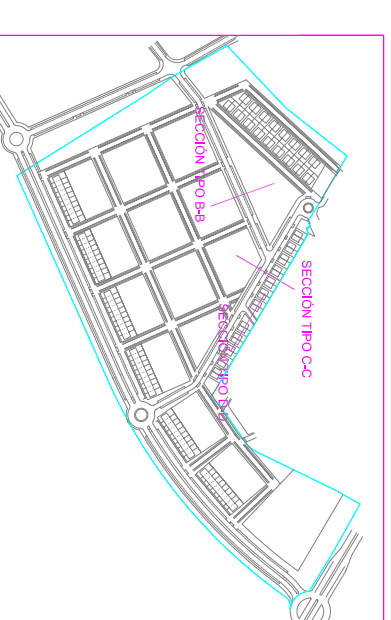


AYUNTAMIENTO DE LEGANÉS
ENSANCHE VEREDA DE LOS ESTUDIANTES
PLAN PARCIAL DEL SECTOR PP8

TITULO PLANOS DE ORDENACION
 SECCIONES TRANSVERSALES DE VIARIO III

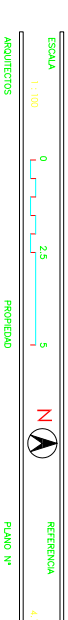

AQUITECTOS: MANUEL PAREDES GROSSO, FERNANDO SORIANO OJ, ALBAELOS, ANTONIO WINGO PEREZ
 PROYECTO: ASOCIACION DE PROPIETARIOS DEL P.P.8
 PLANO N.º: P.6-3
 FECHA: NOVIEMBRE 2007