




CALLE 1 EJE 1

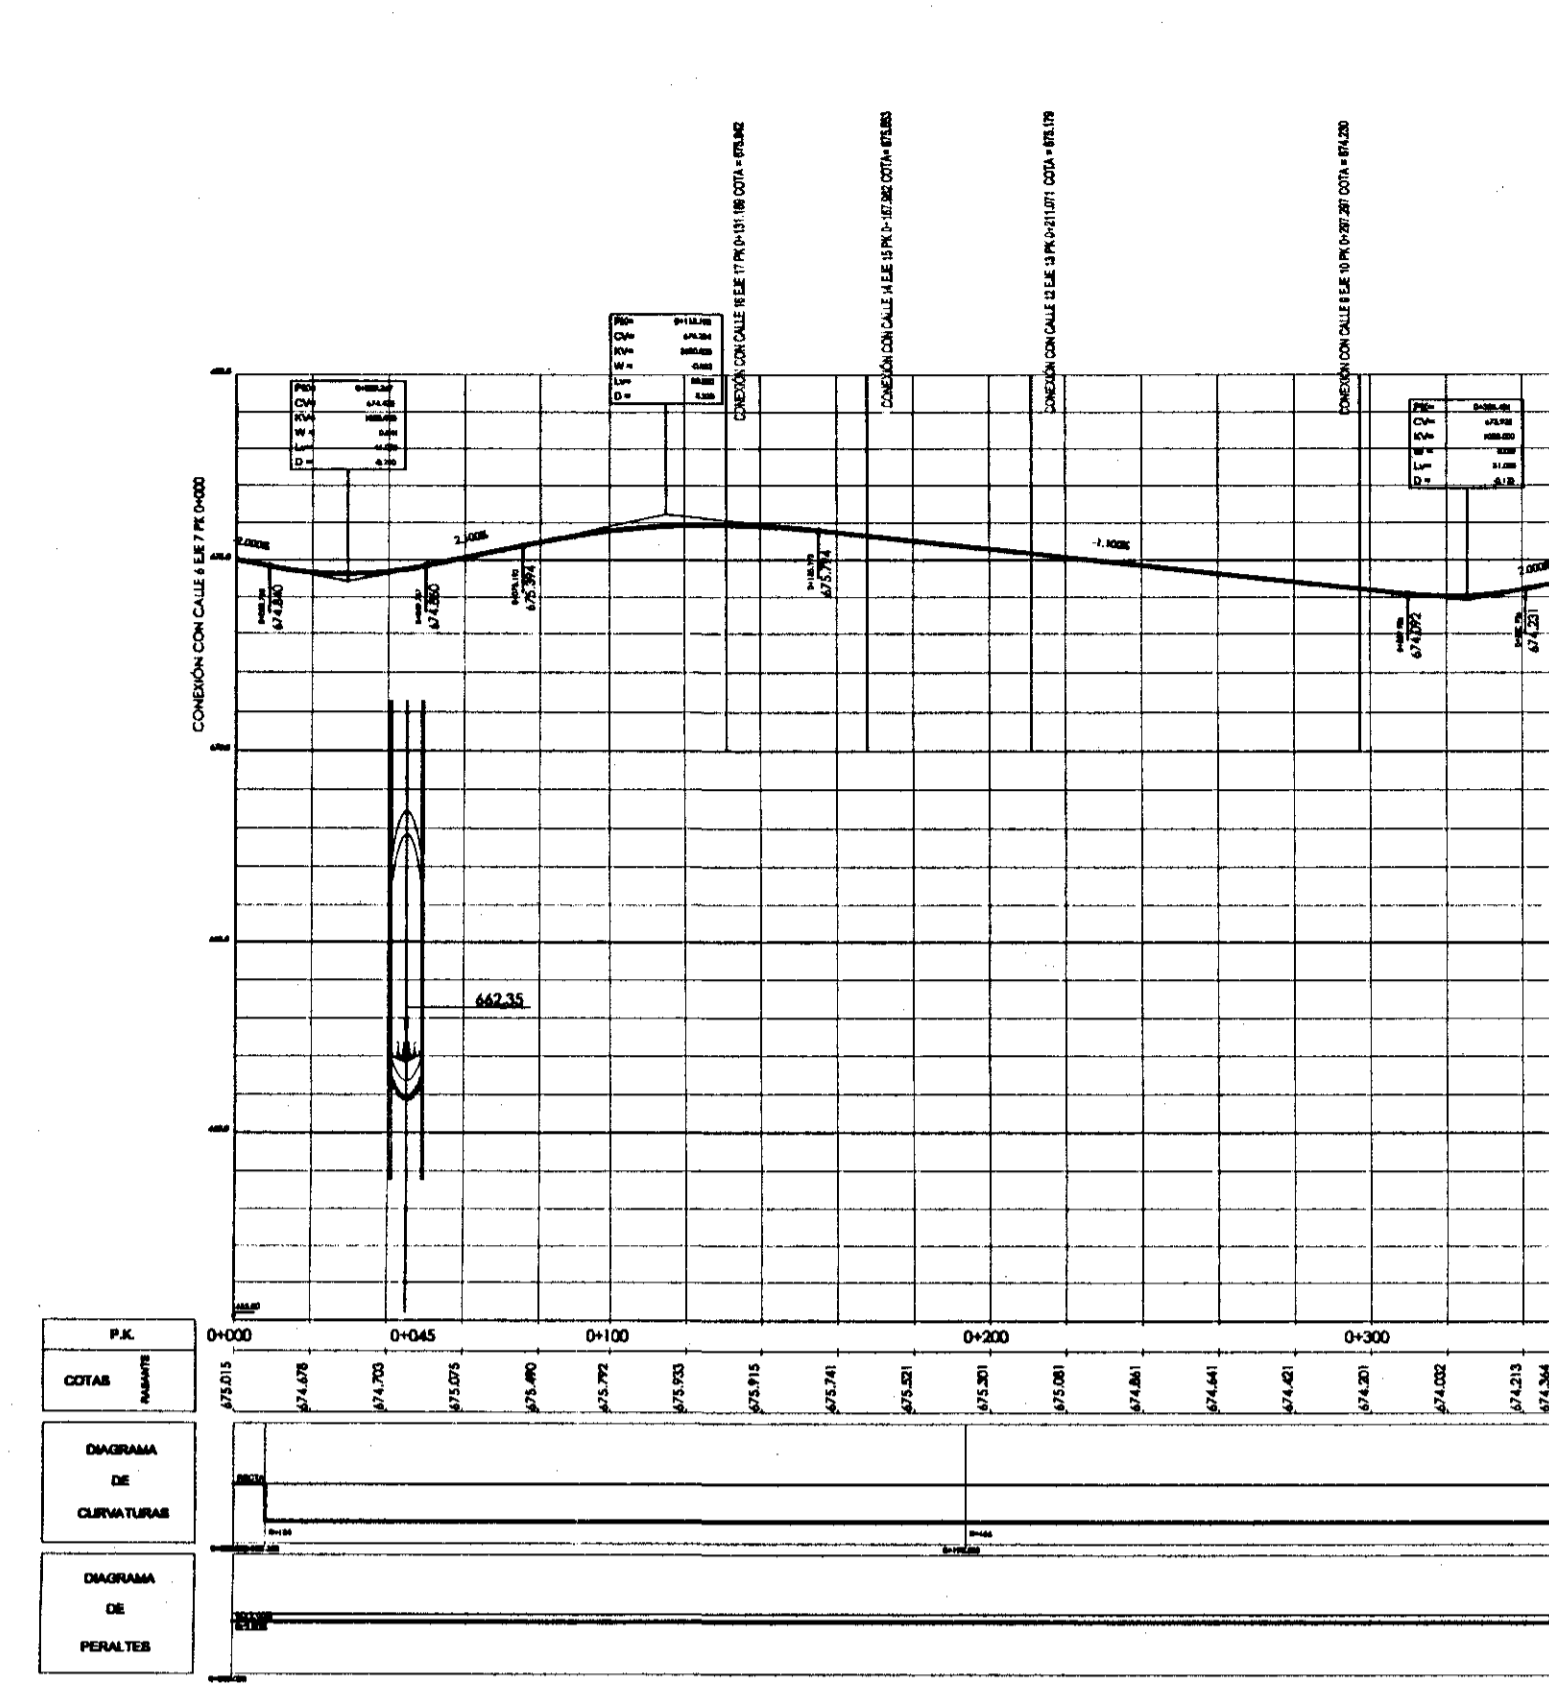

CALLE 2 EJE 2

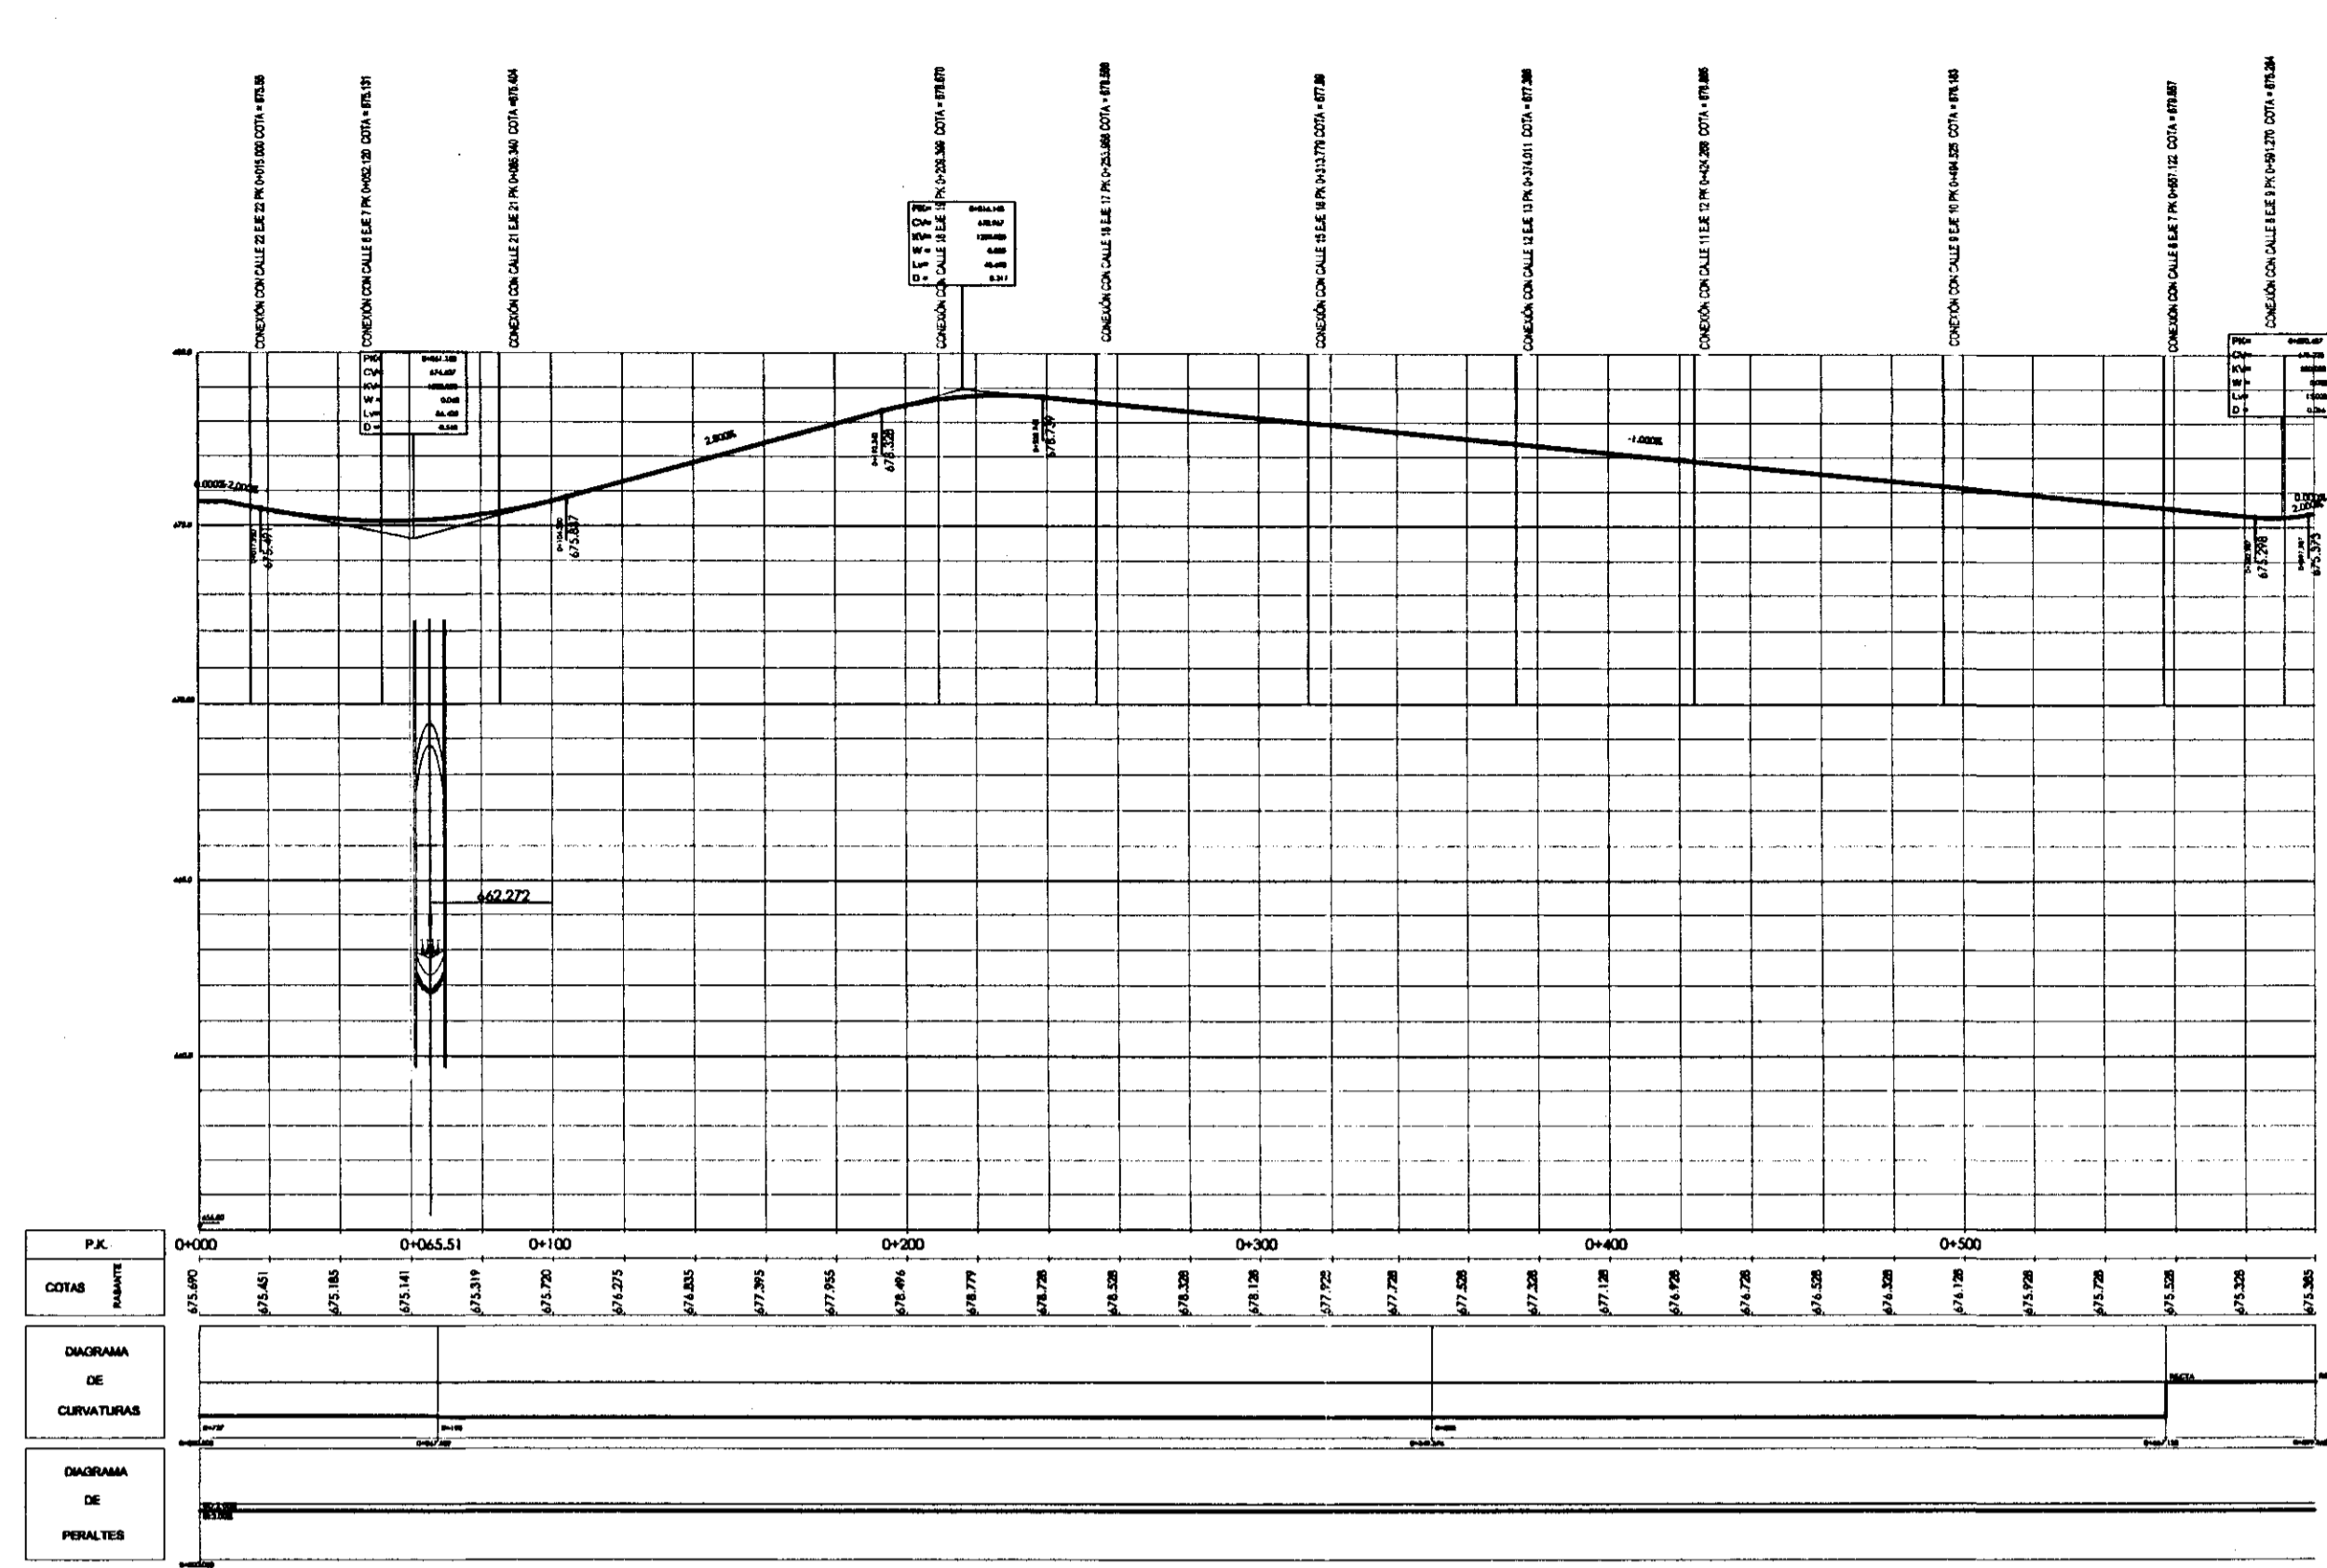

CALLE 3 EJE 3

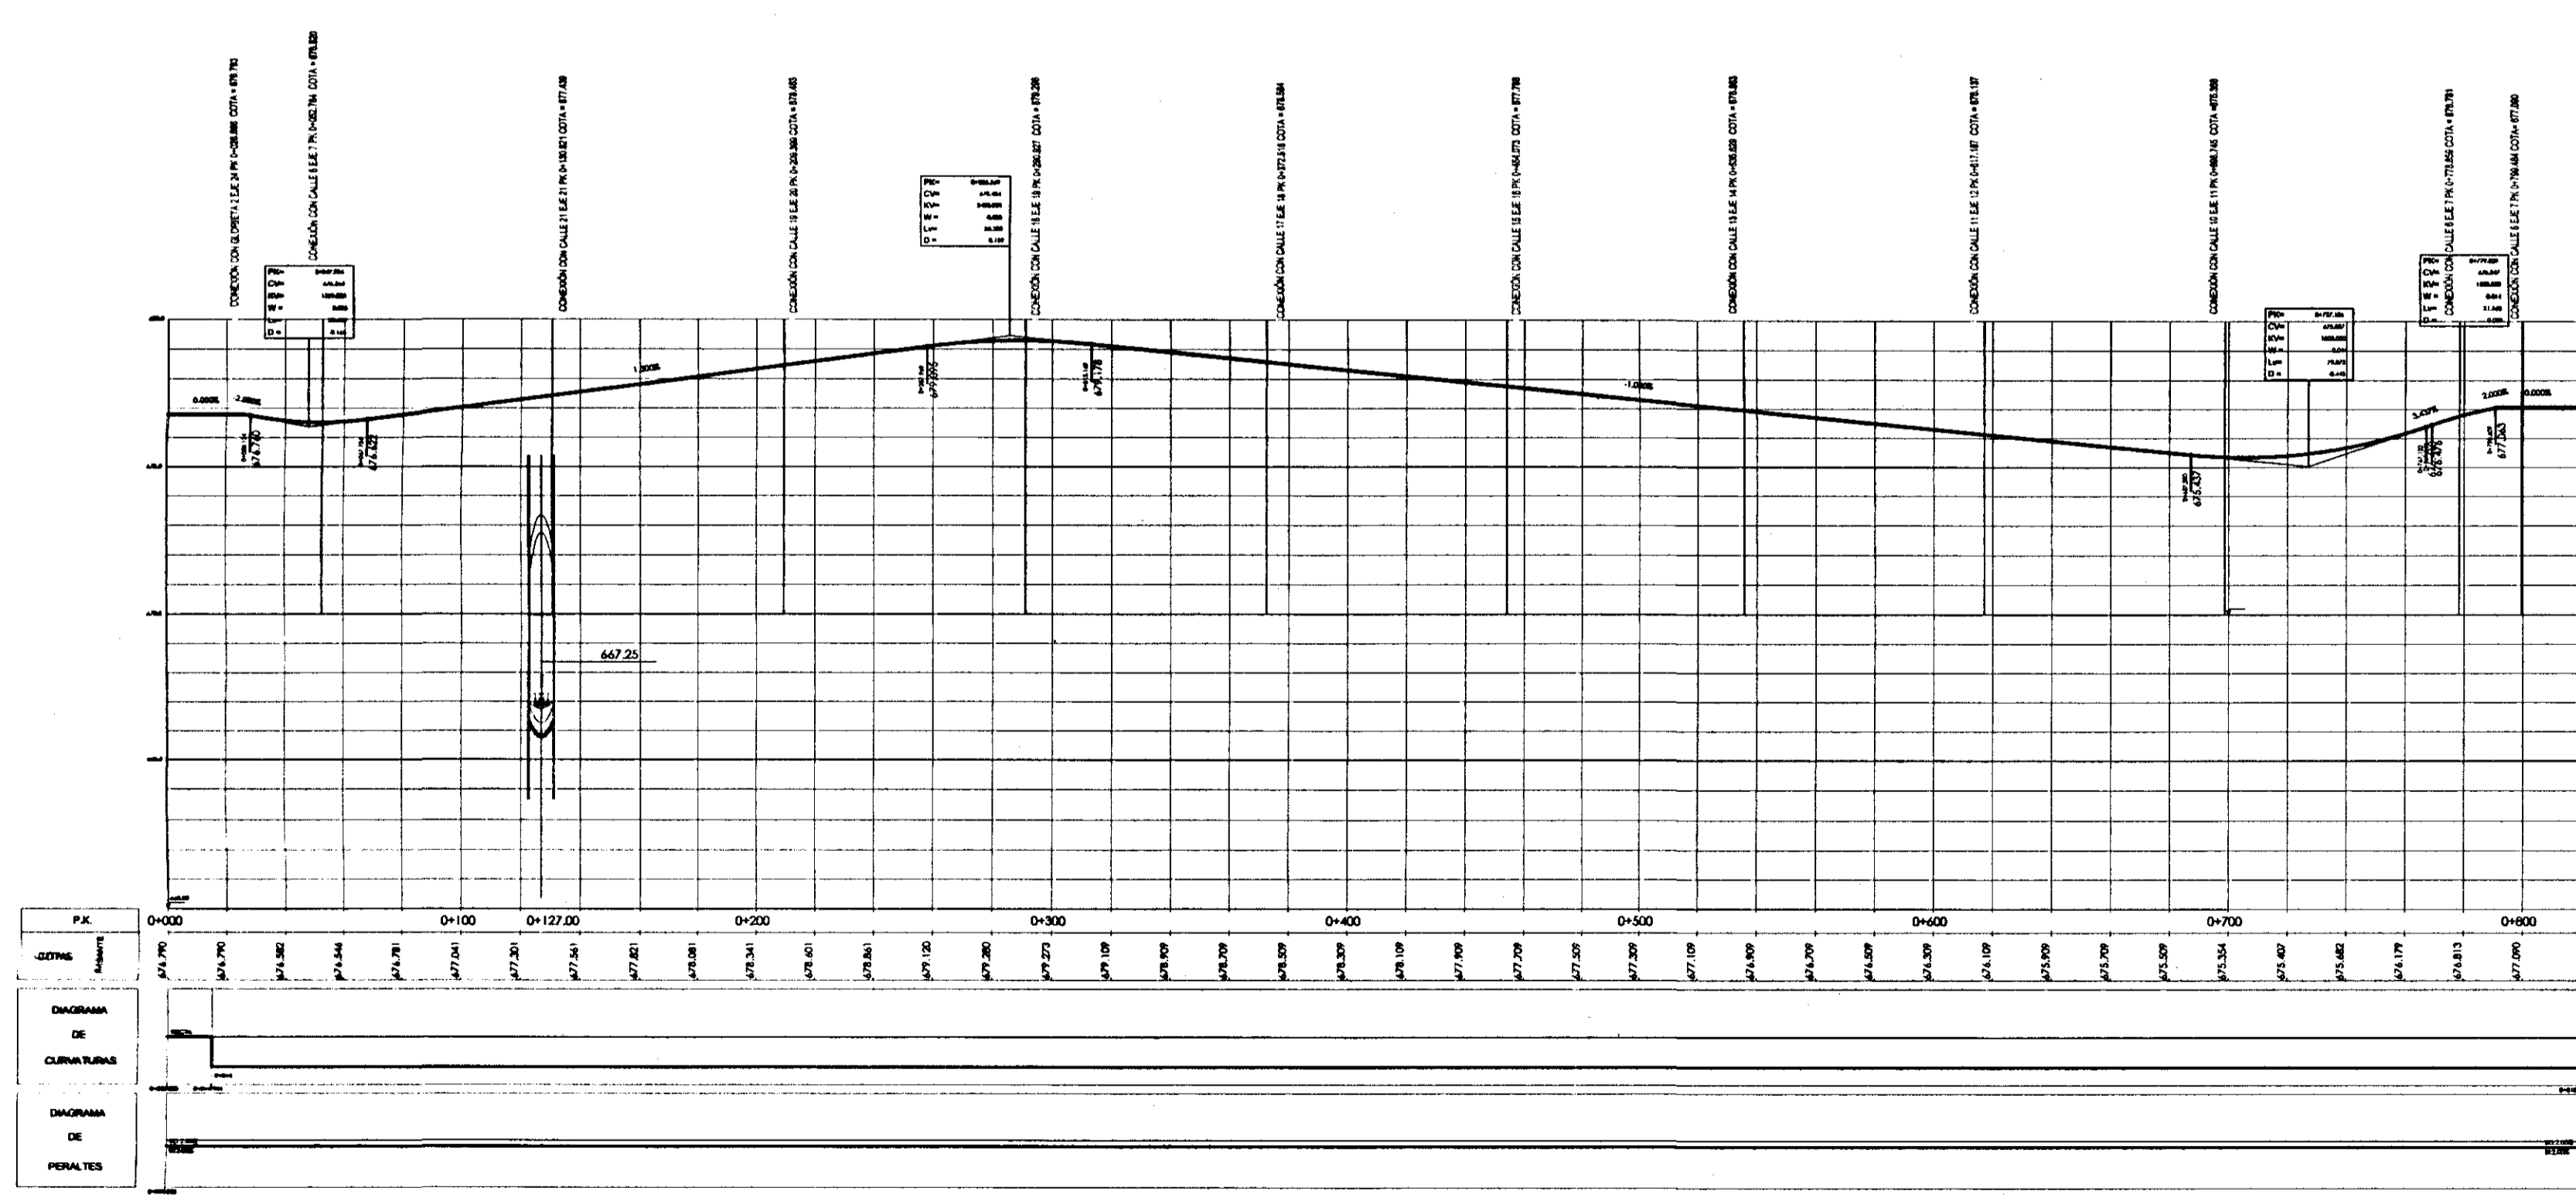

CALLE 4 EJE 4

COLEGIO OFICIAL DE ARQUITECTOS DE MADRID
19 JUL 2005

El presente documento fue aprobado por el Ayuntamiento de Leganés el día 20 DIC 2005
El Excmo. Sr. Alcalde
F. J. Sánchez

Nº	FECHA	CONCEPITO	POR
----	-------	-----------	-----

AYUNTAMIENTO DE LEGANÉS
POZA DEL AGUA. RESIDENCIAL U/M
PLAN PARCIAL DEL SECTOR PP5
APROBACIÓN DEFINITIVA

TITULO
PLANOS DE ORDENACIÓN PERFILES LONGITUDINALES DE VIARIO **BL**

ESCALA V= 1 : 100 M= 1 : 1000 REFERENCIA 4.151

ARQUITECTOS: MANUEL PAREDES GROSSO, FERNANDO SORIANO-GIL, ALBARELLOS
PROPIEDAD: [Signature]
PLANO Nº **P.07**
HOJA 1 de 6
FECHA MAYO 2005