




CALLE 5A EJE 5

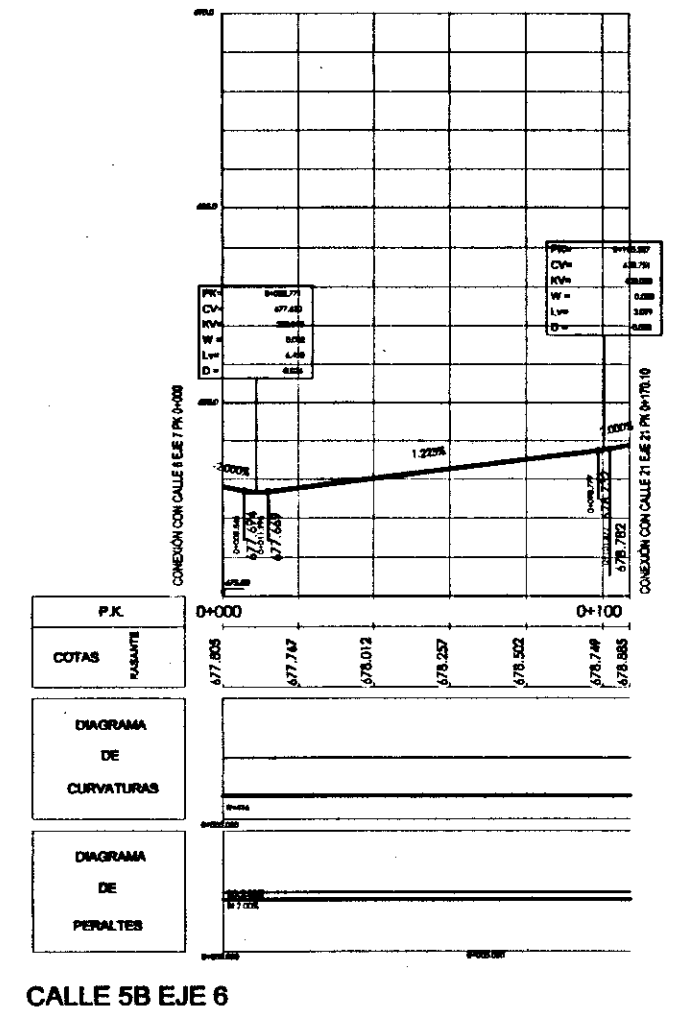

CALLE 5B EJE 6

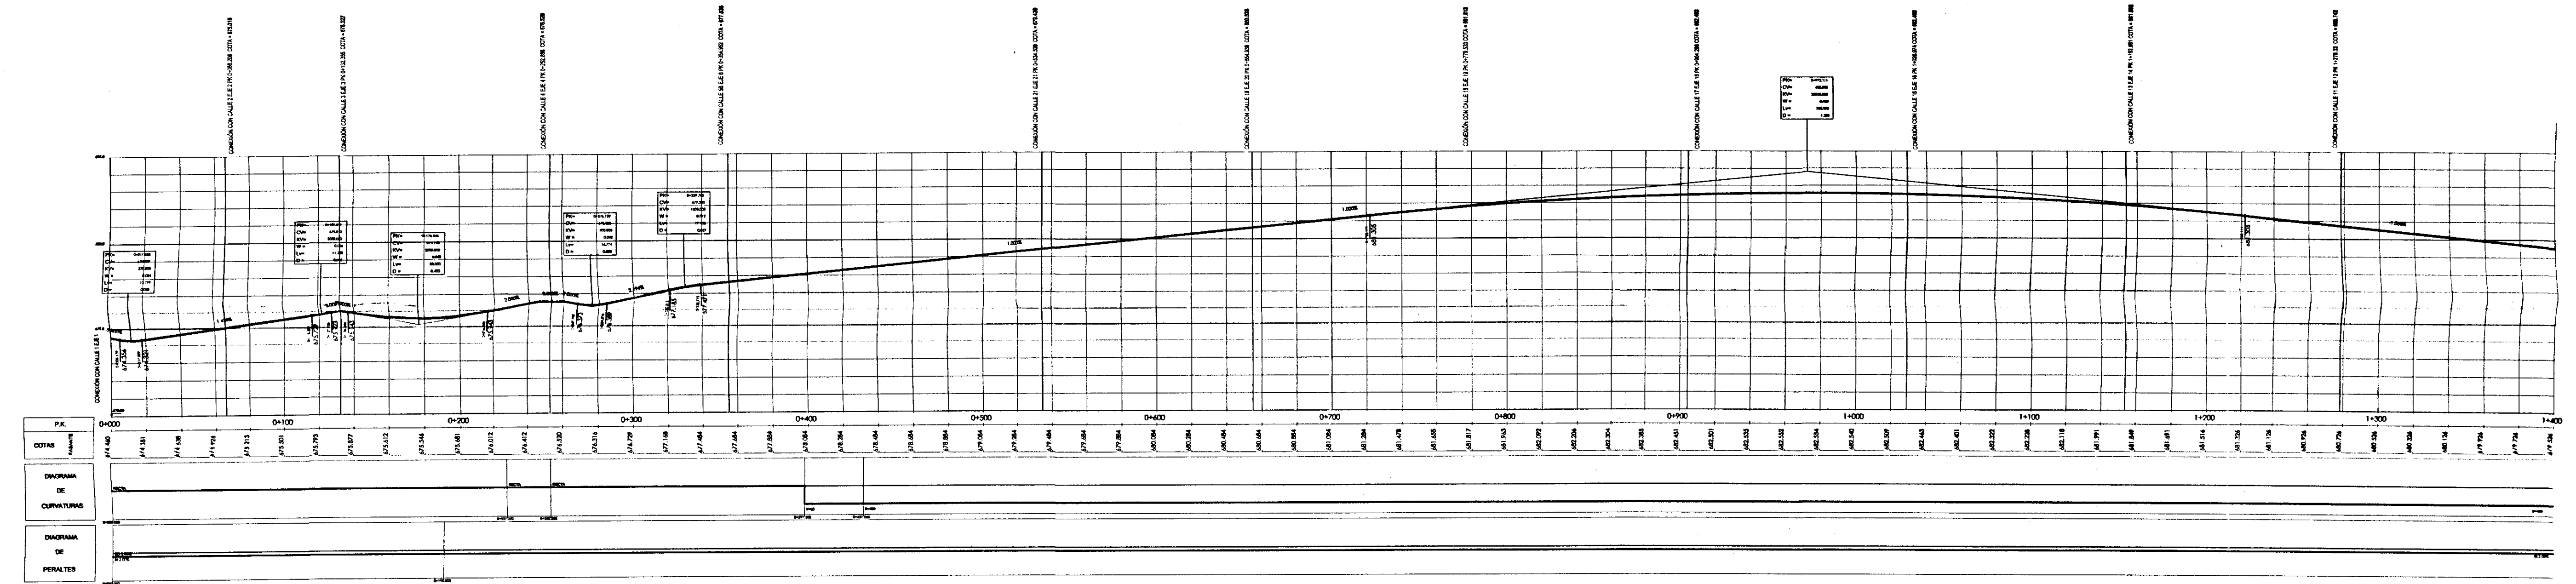

CALLE 6 EJE 7

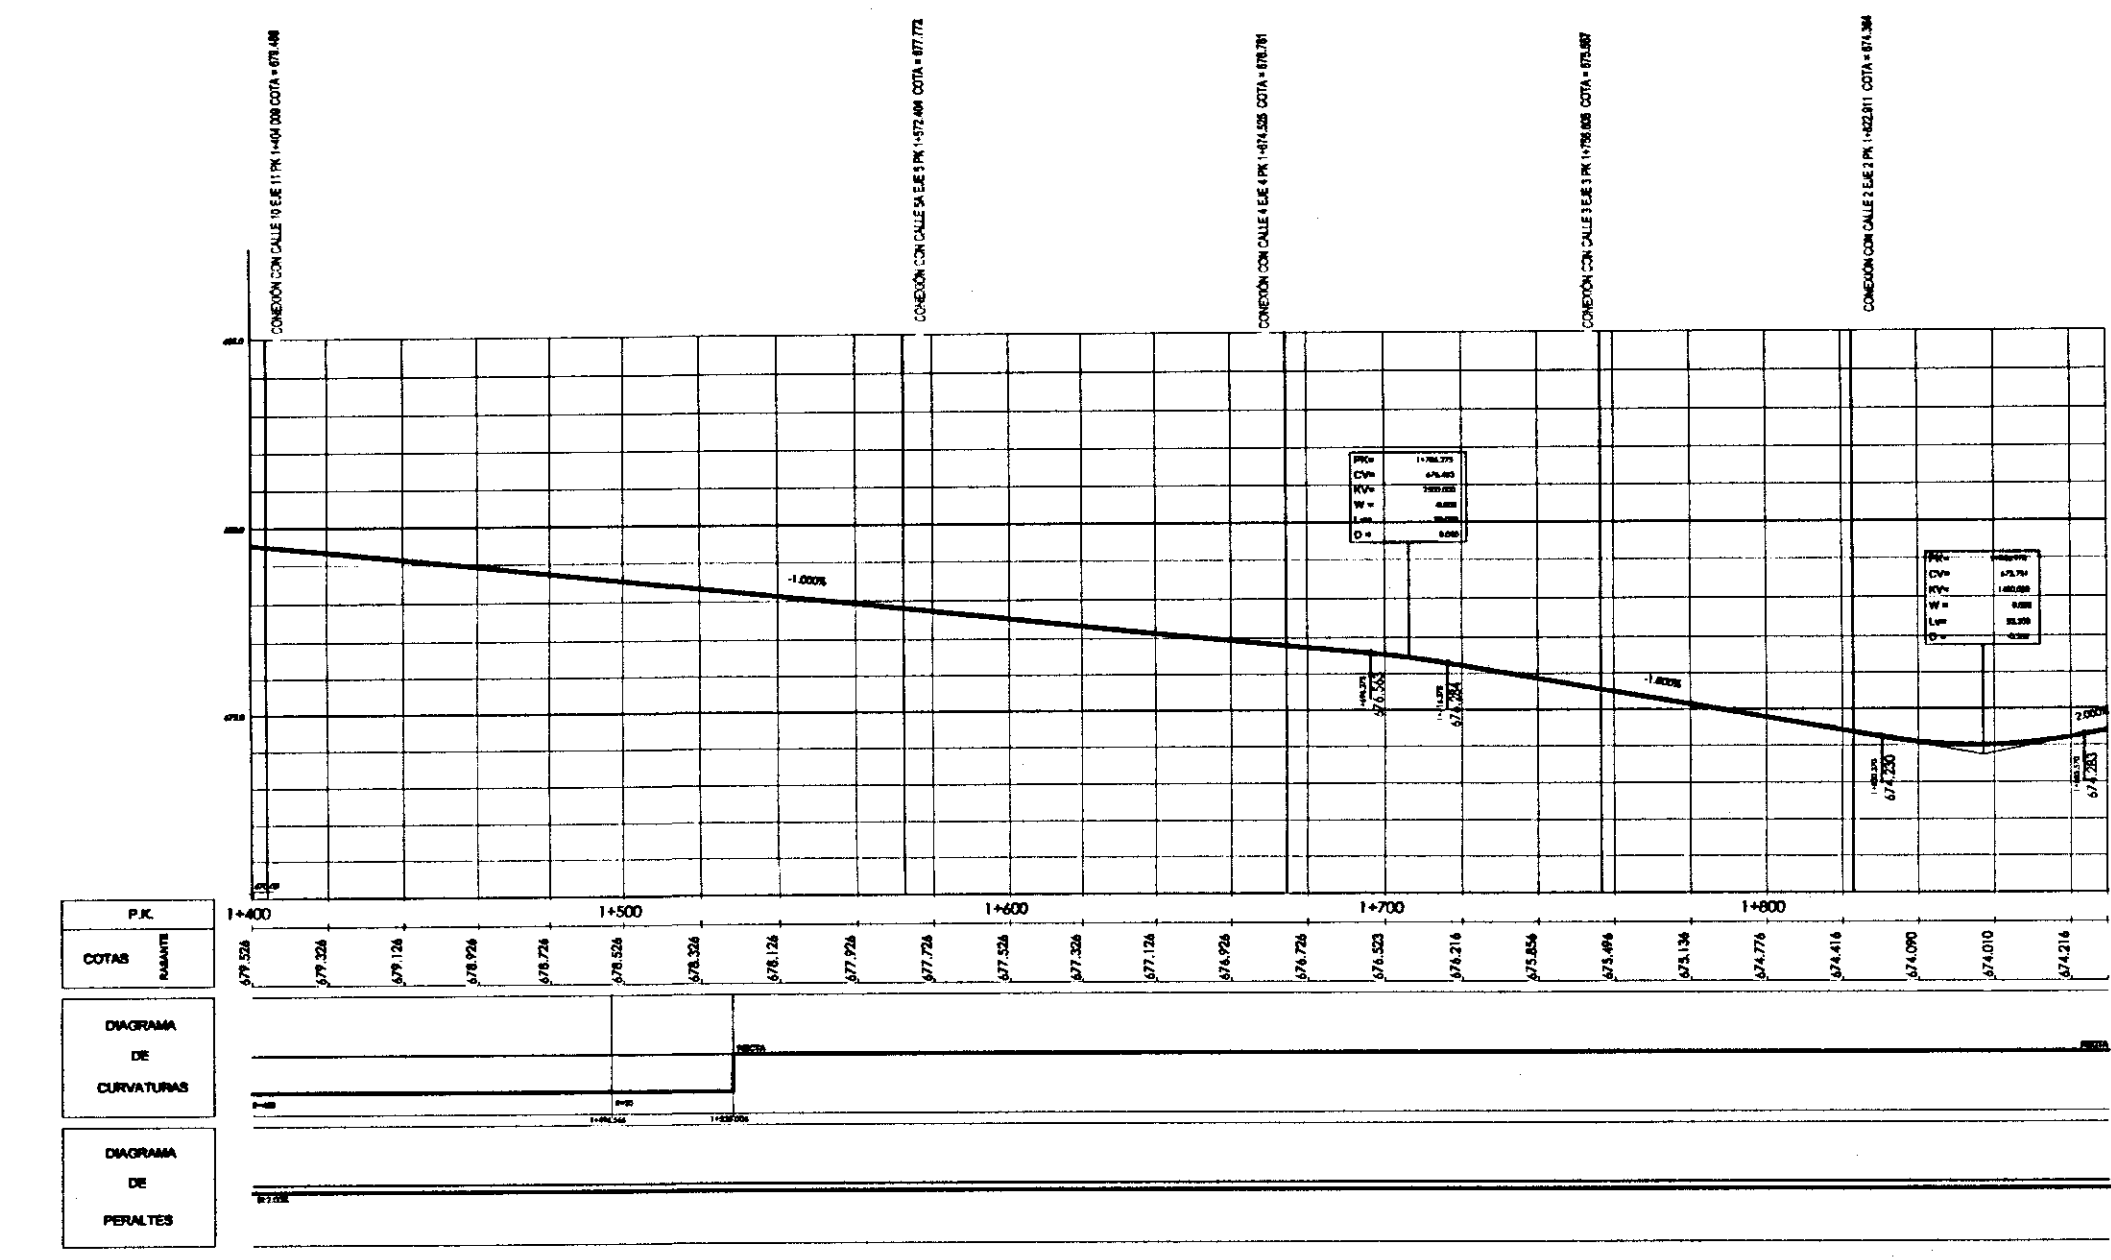

CALLE 6 EJE 7

COLEGIO OFICIAL DE ARQUITECTOS DE MADRID  
19 JUL. 2005

El presente documento fue aprobado por el Ayuntamiento de Leganés el día 20 DIC. 2005.  
El Secretario de Urbanismo  
*[Signature]*

Nº FECHA CONCEPCIO POR

**AYUNTAMIENTO DE LEGANÉS**  
POZA DEL AGUA. RESIDENCIAL U/M  
PLAN PARCIAL DEL SECTOR PP5  
APROBACIÓN DEFINITIVA

TITULO  
PLANOS DE ORDENACIÓN  
PERFILES LONGITUDINALES DE VIARIO

ESCALA  
V= 1 : 100  
H= 1 : 1000

ARQUITECTOS  
MANUEL PAREDES GROSSO  
FERNANDO SORIANO - OJ. ALBARELLOS

PROPIEDAD  
*[Signature]*

REFERENCIA  
4.151

PLANO Nº  
**BD P.07**

HUJA 2 de 6  
FECHA  
MAYO 2005

ASOCIACION DE PROPIETARIOS DEL P.P.5