
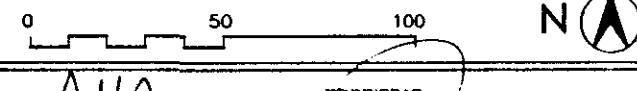




Nº	FECHA	CONCEPTO	POR


**AYUNTAMIENTO DE LEGANÉS**  
**POZA DEL AGUA. RESIDENCIAL U/M**  
**PLAN PARCIAL DEL SECTOR PP5**  
 APROBACIÓN DEFINITIVA

TÍTULO: **PLANOS DE ORDENACIÓN**  
**PERFILES LONGITUDINALES DE VIARIO**

ESCALA: 1:2000  REFERENCIA: 4.151

ARQUITECTOS:  PROPIEDAD:  PLANO Nº: **BDP.07**  
 HOJA 6 de 6  
 FECHA: **MAYO 2005**

ASOCIACIÓN DE PROPIETARIOS DEL P.P.5