




CALLE 1 EJE 1

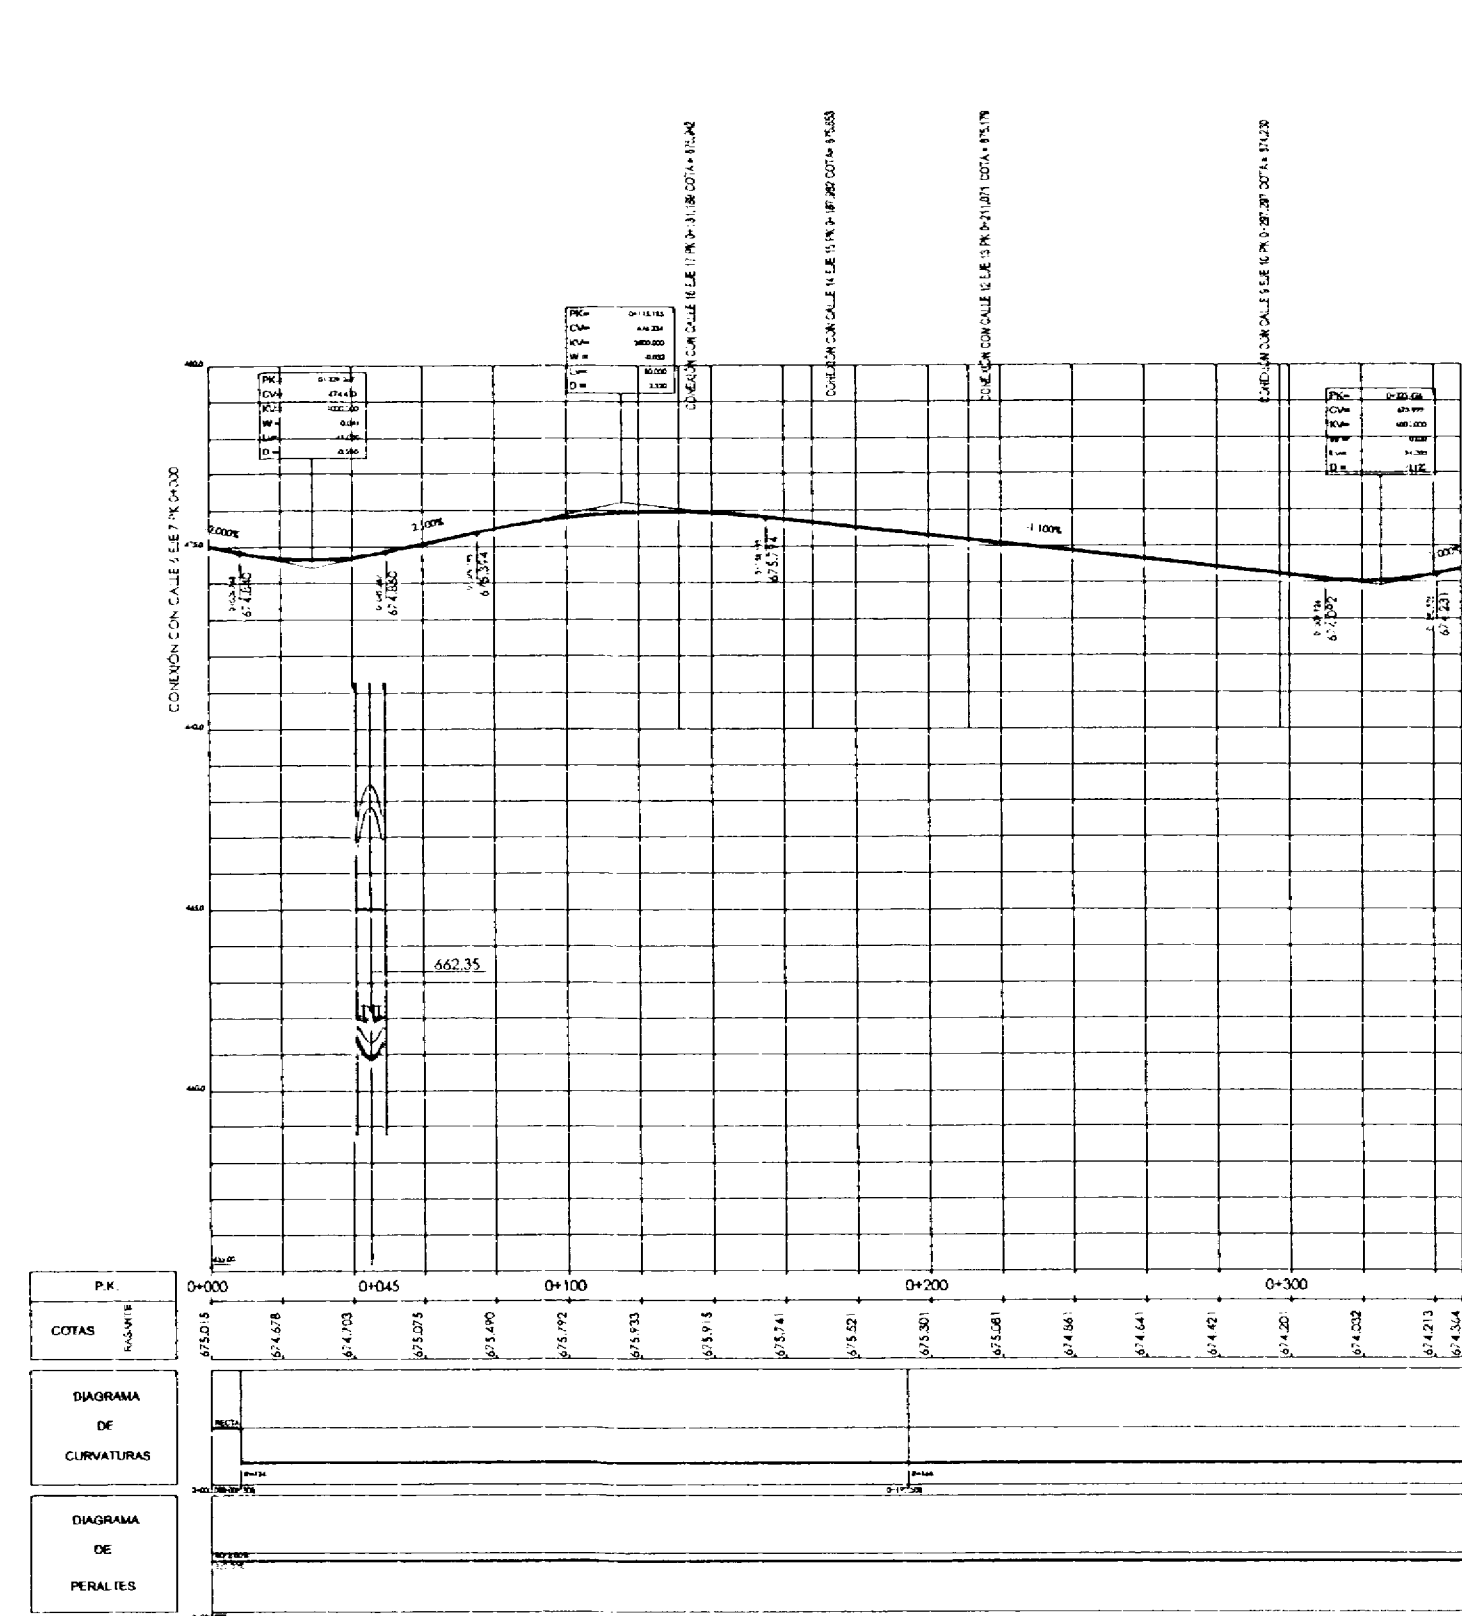

CALLE 2 EJE 2

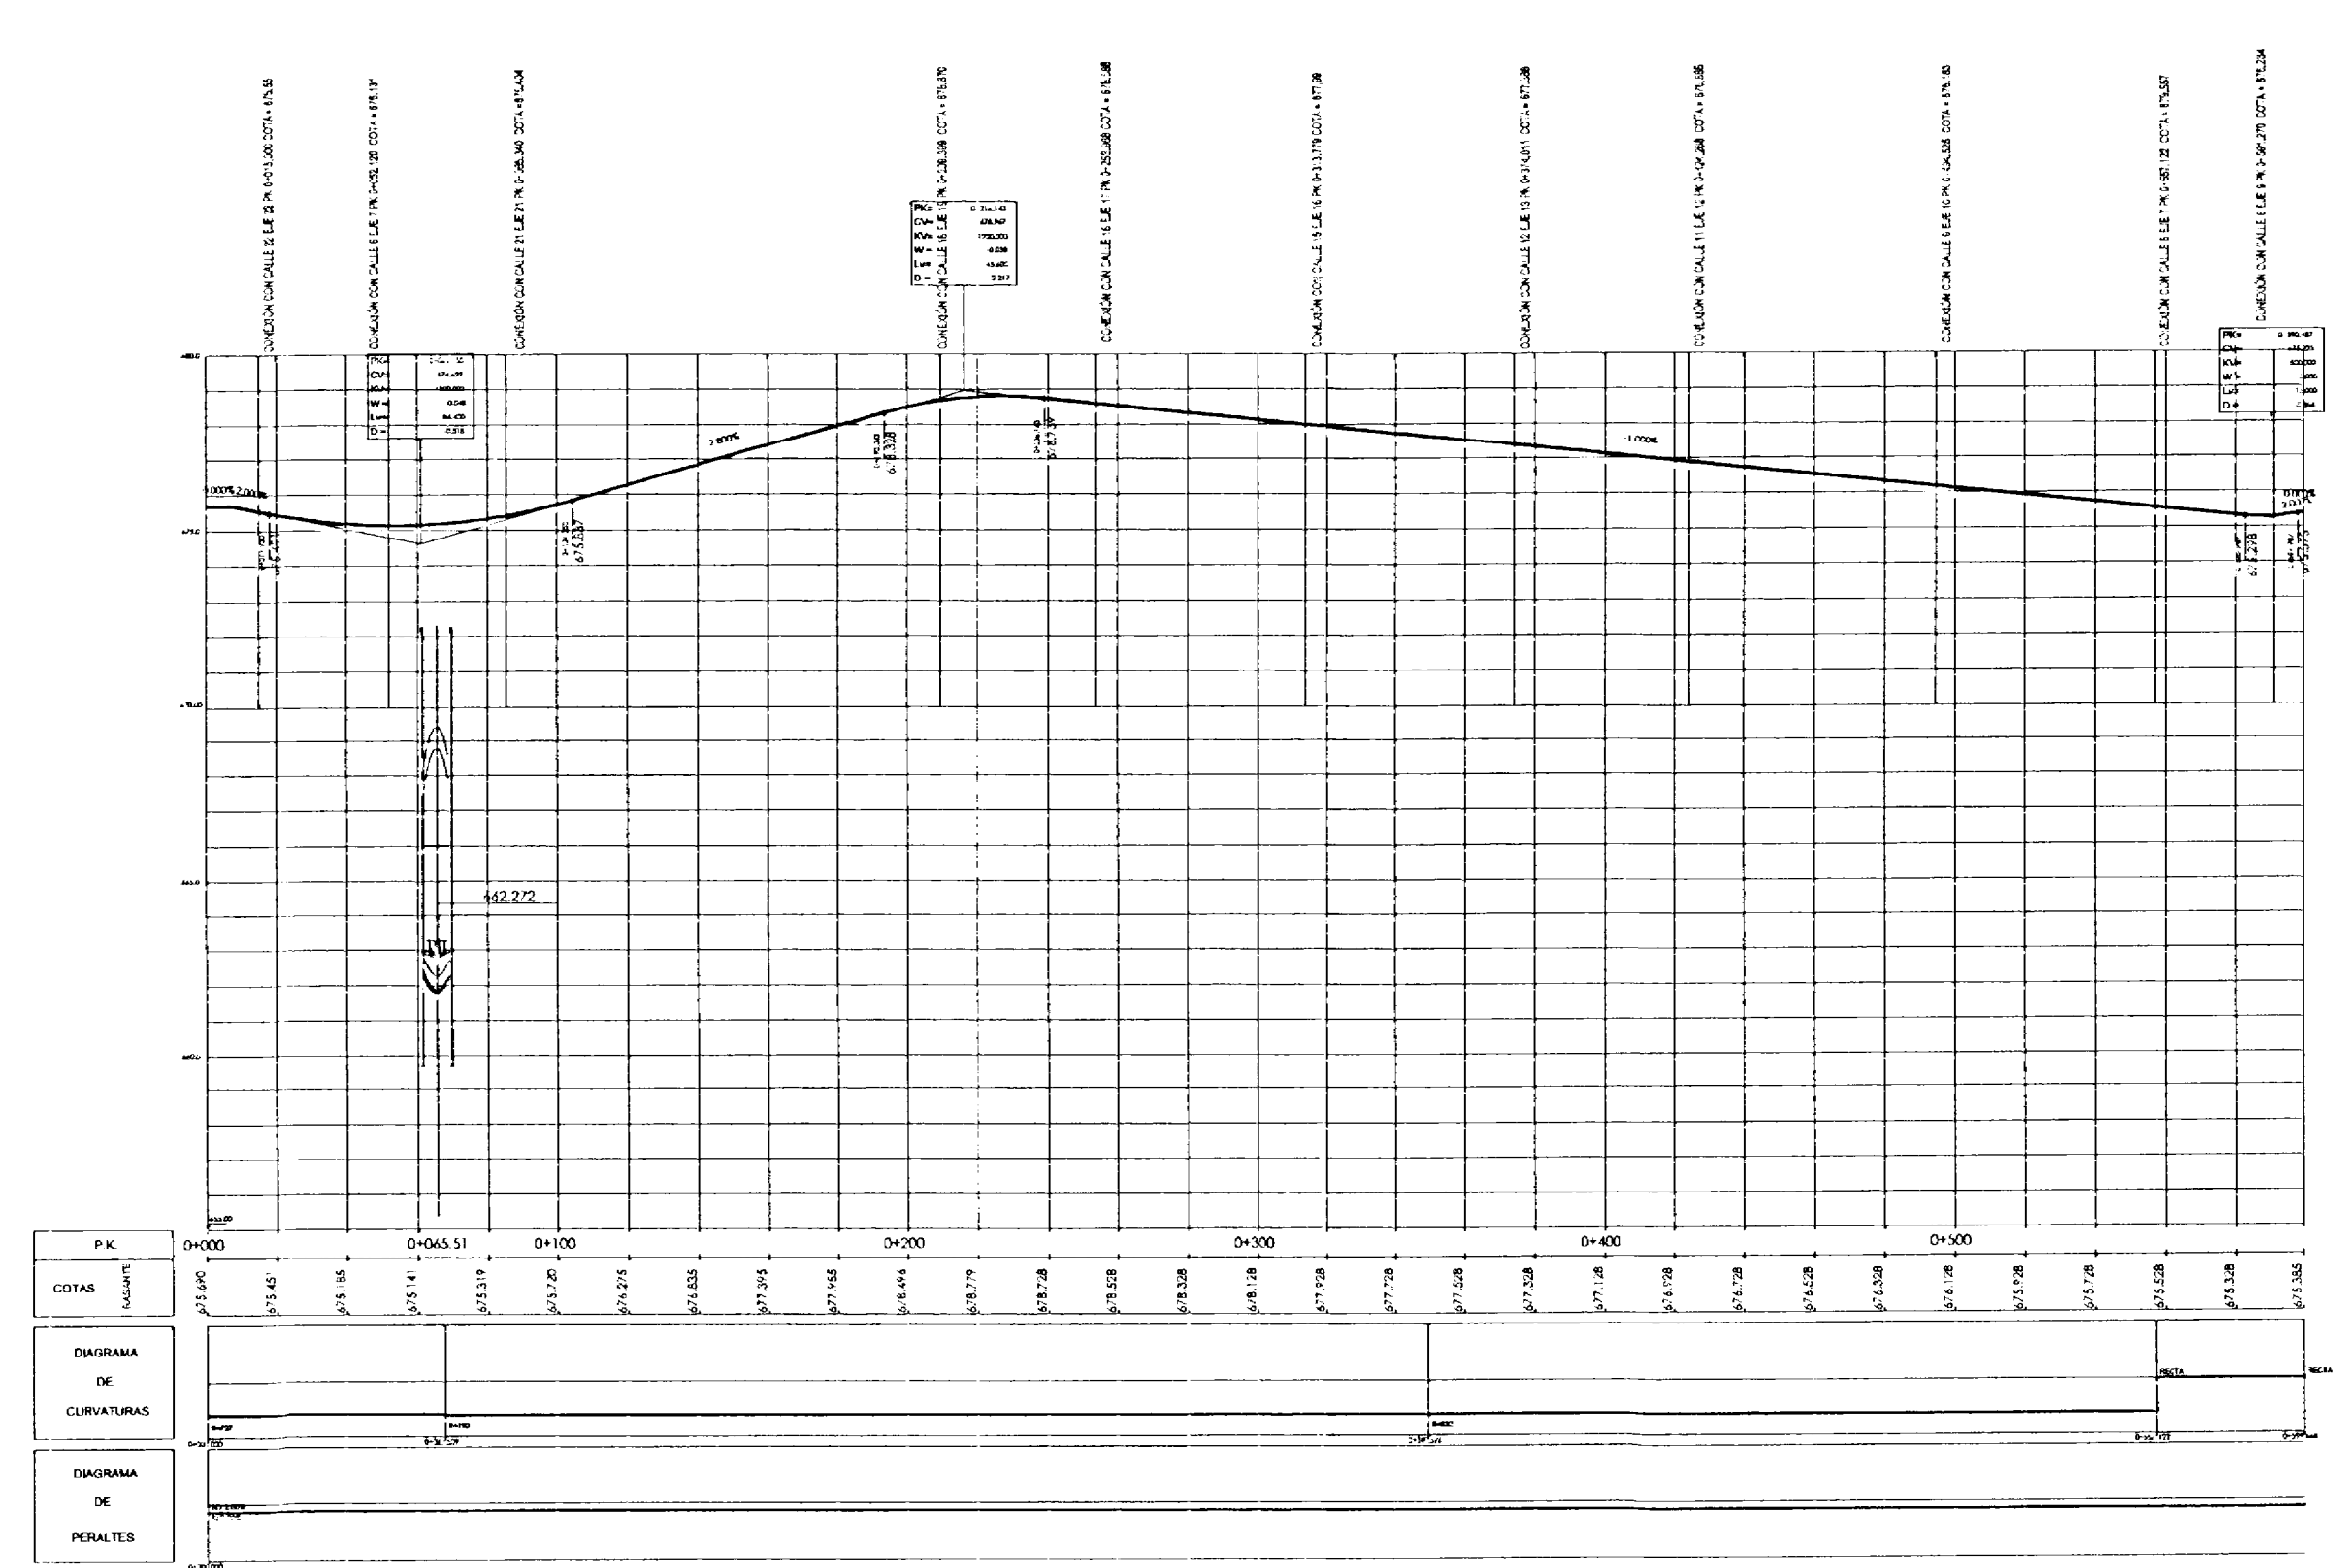

CALLE 3 EJE 3

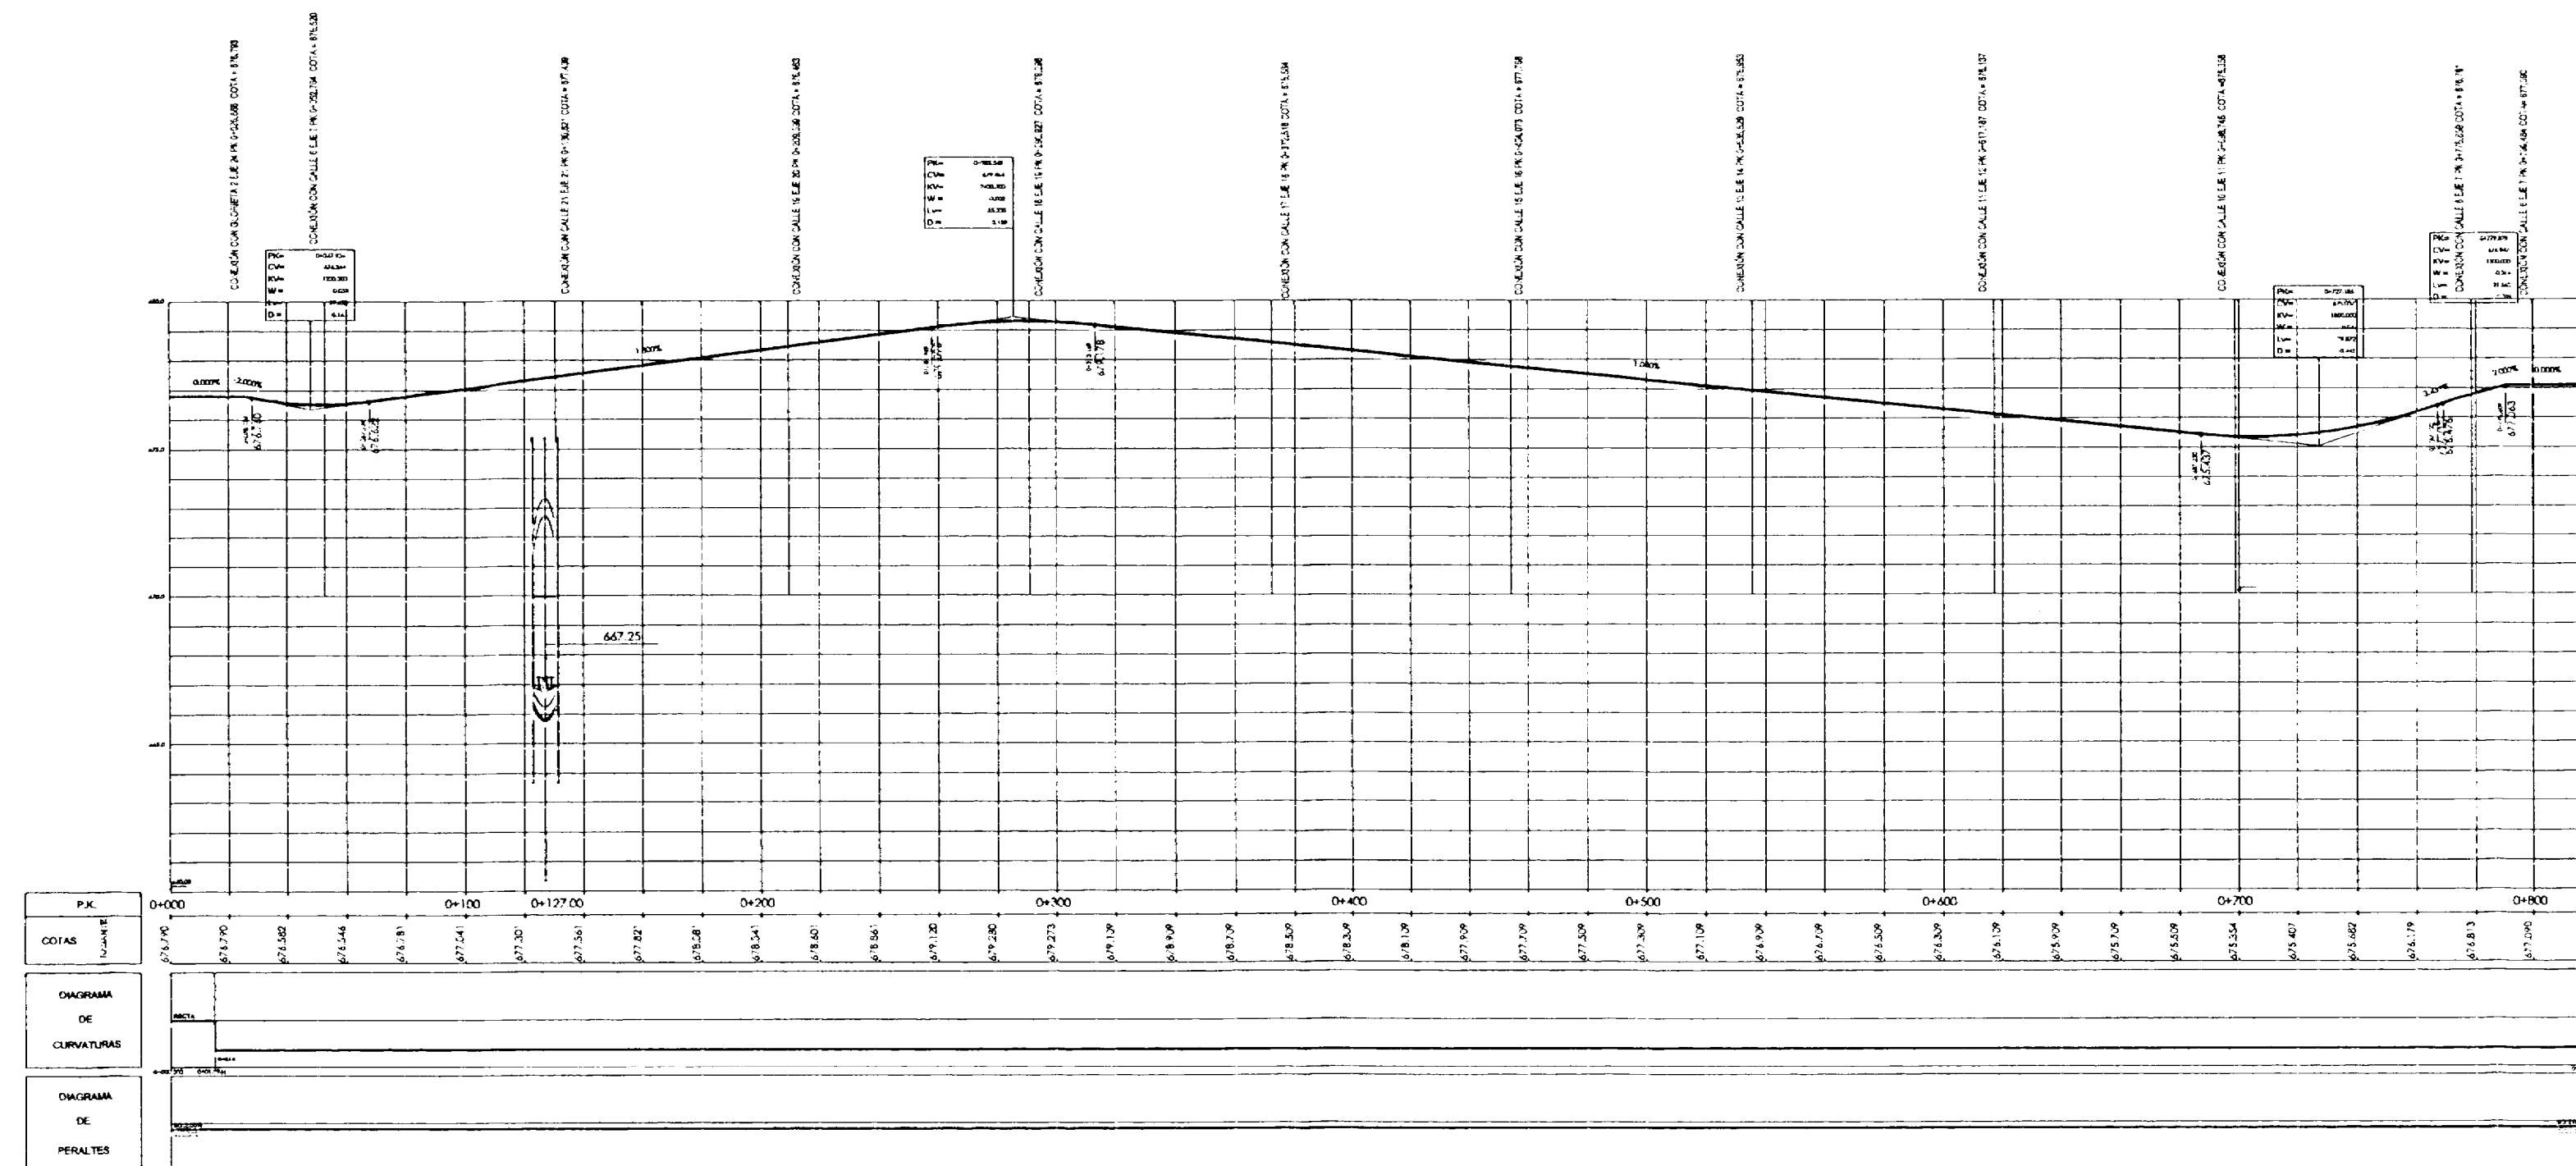

CALLE 4 EJE 4

15 SEP 2008

AYUNTAMIENTO DE LEGANÉS  
POZA DEL AGUA. RESIDENCIAL U'M  
MODIFICACIÓN DEL PLAN PARCIAL PP5

TÍTULO: PLANOS DE ORDENACIÓN PERFILES LONGITUDINALES DE VIARIO

ESCALA: V= 1 : 100  
H= 1 : 1000

REFERENCIA: 4.205

PLANO N°: P.07  
HOJA 1 de 6  
FECHA: MARZO 2009

ARQUITECTOS: MANUEL PAREDES GROSSO, FRANCISCO MONTERO MORAL

PROPIEDAD: FERNANDO SORIANO-OLAI BARELLOS

UNIDAD DE COORDINACIÓN DEL PLAN: JUNTA DE COORDINACIÓN DEL PLAN