




CALLE 15 EJE 16

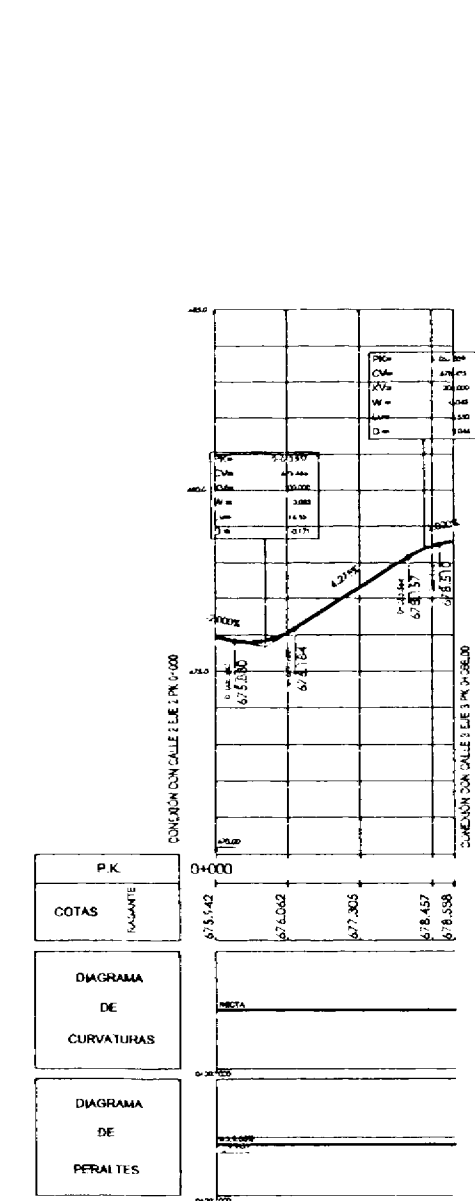


CALLE 16 EJE 17

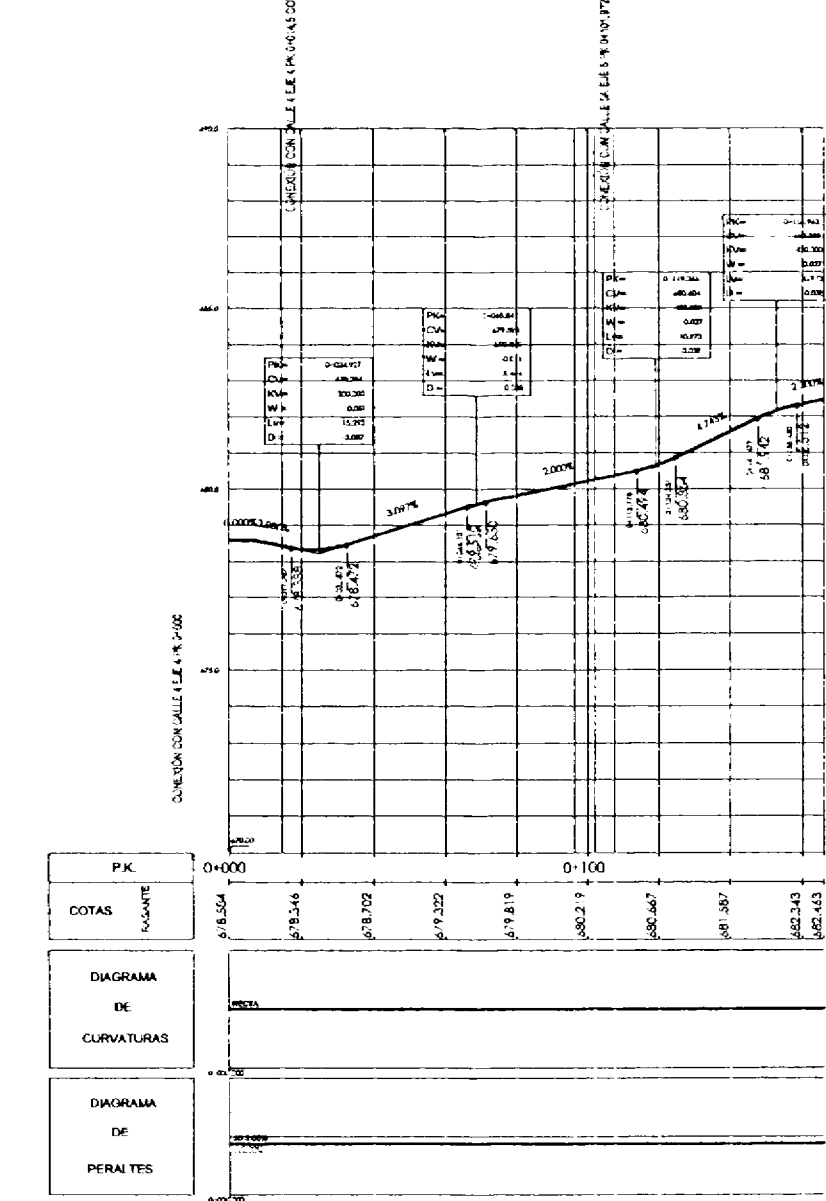


CALLE 17 EJE 18

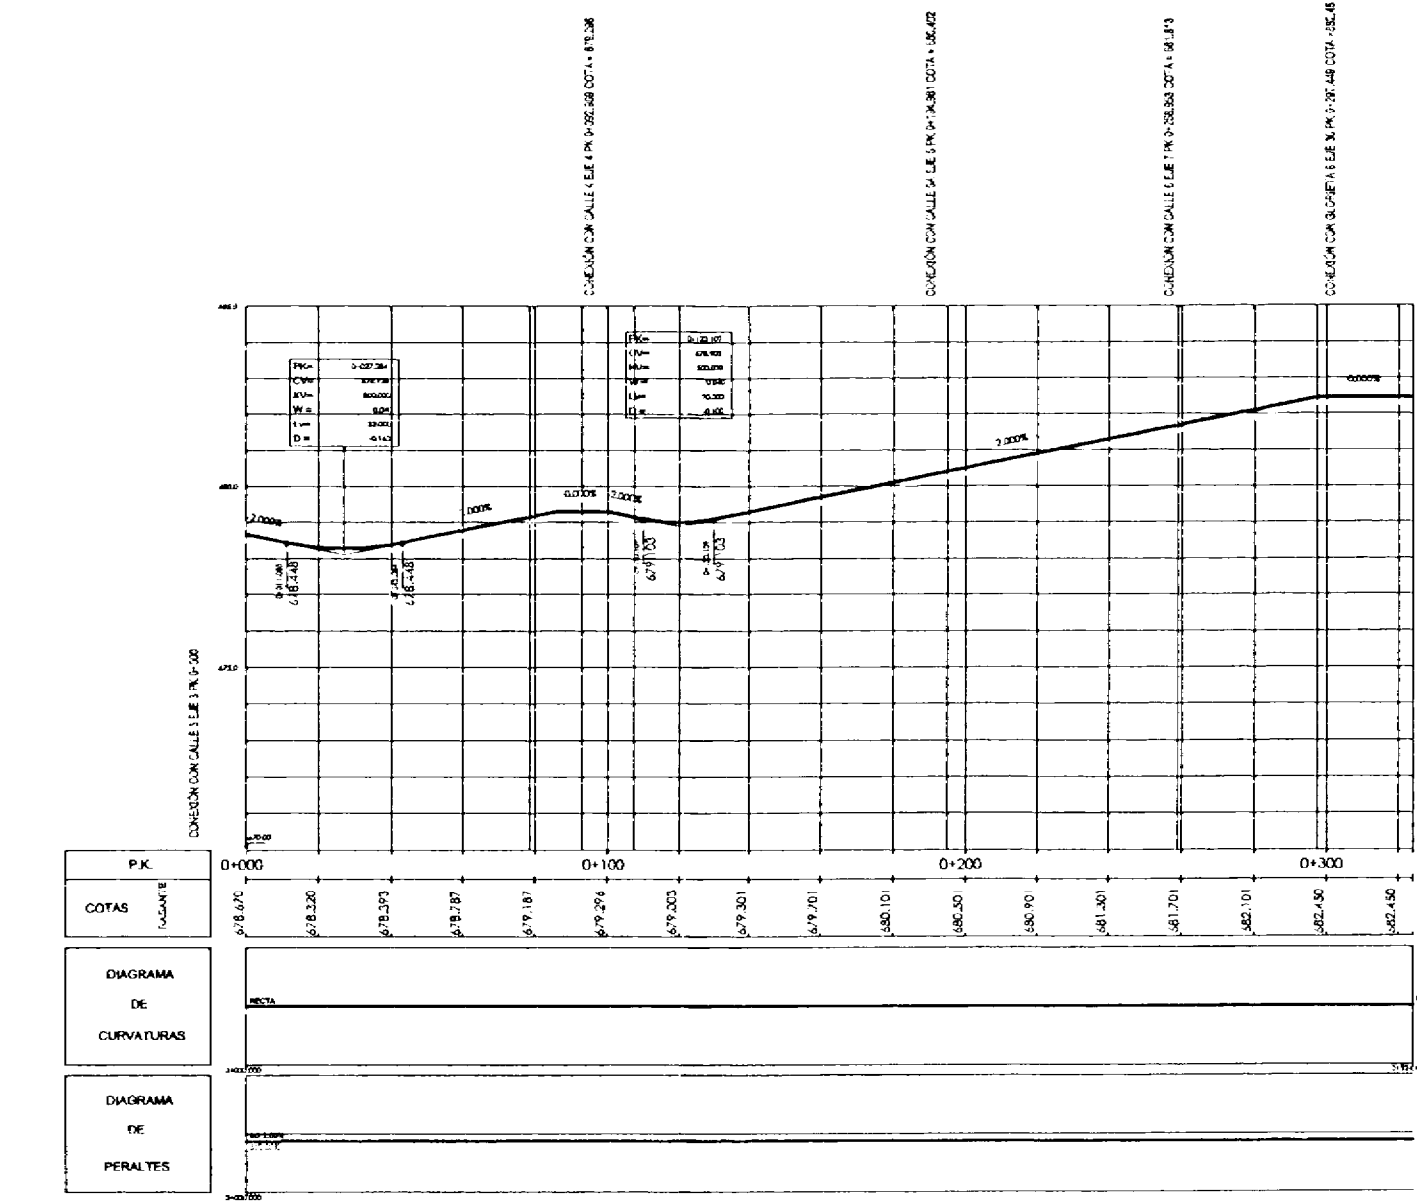


CALLE 18 EJE 19

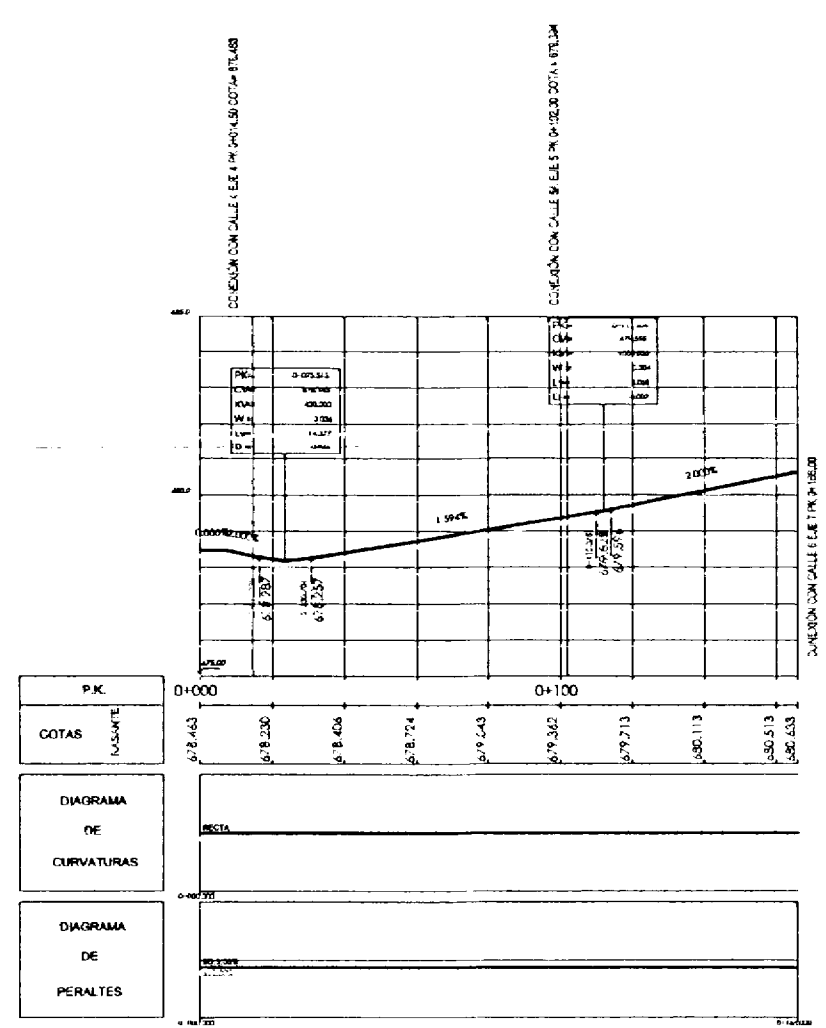

CALLE 19 EJE 20

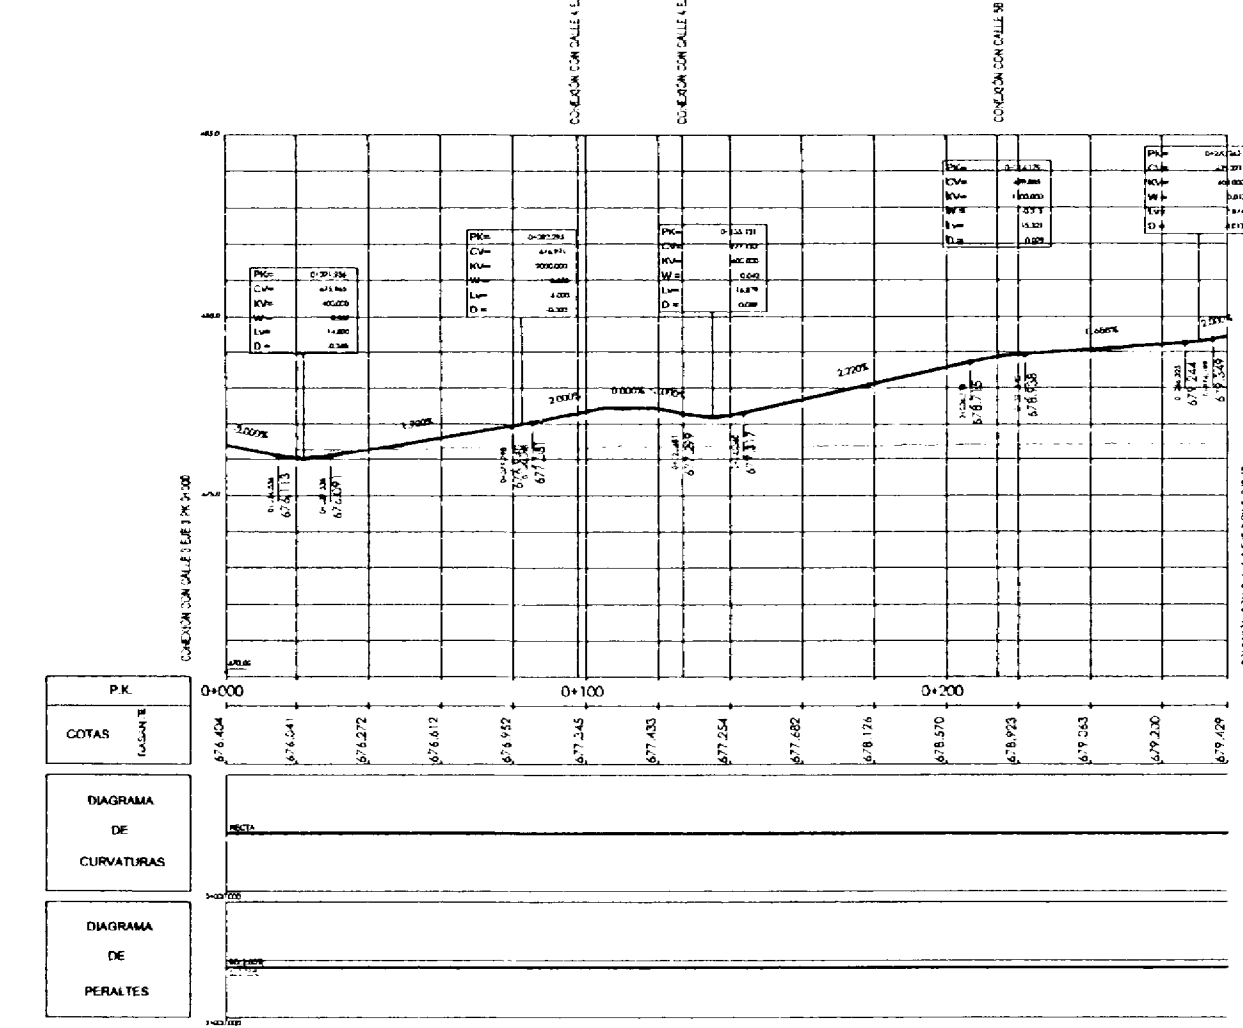

CALLE 21 EJE 21

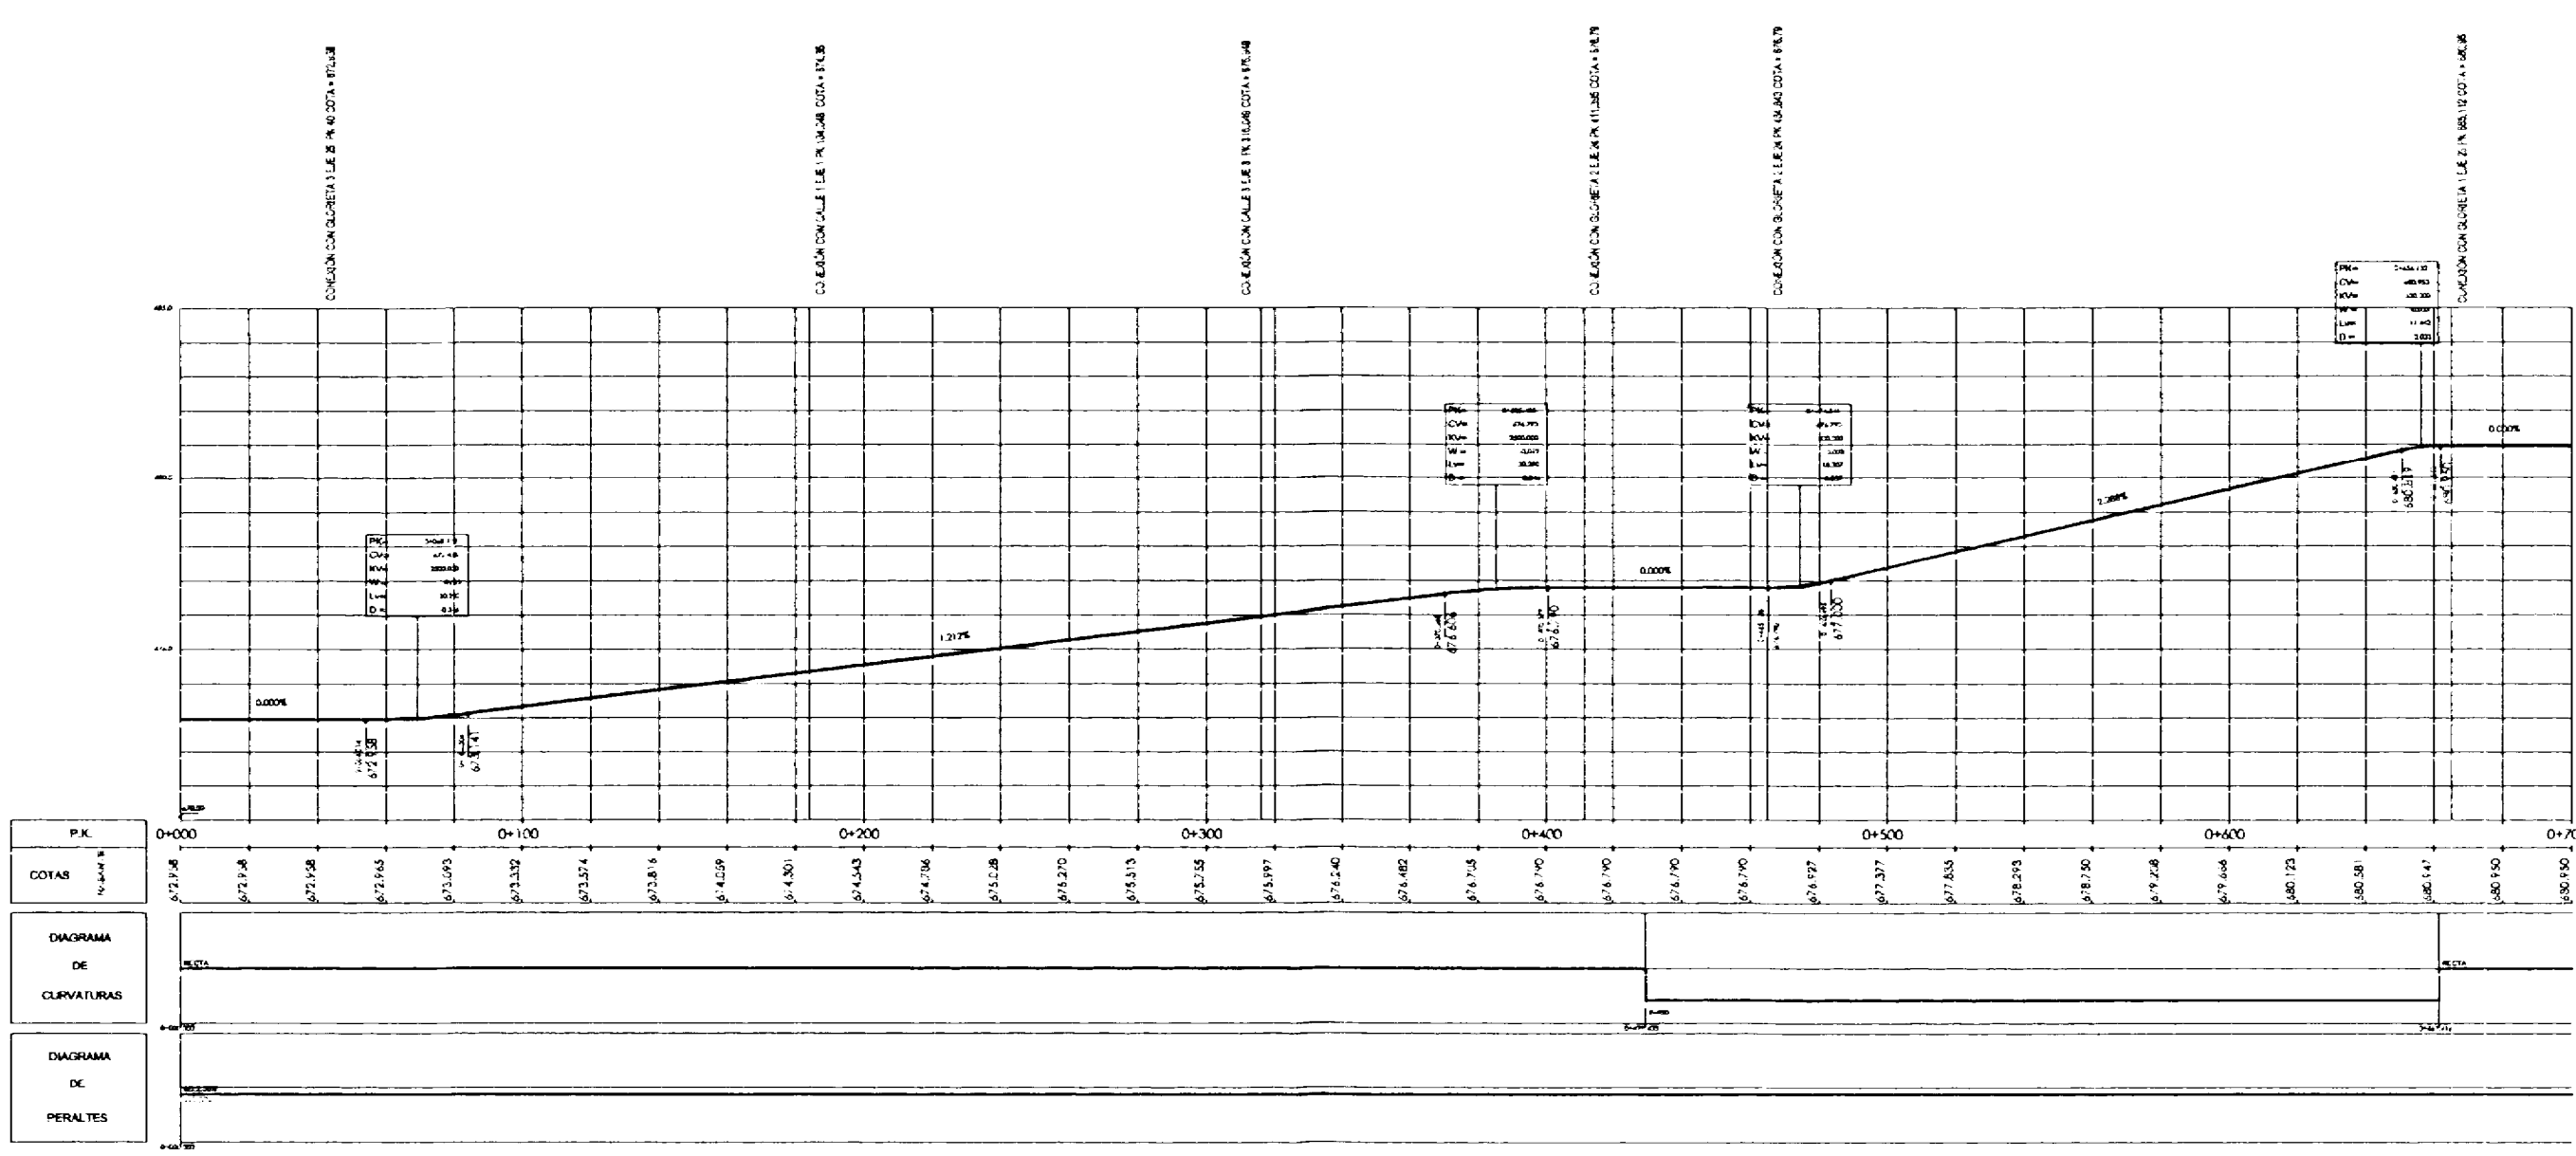

CALLE 22 EJE 22

15 de marzo de 2009

AYUNTAMIENTO DE LEGANÉS  
 POZA DEL AGUA. RESIDENCIAL U.M  
 MODIFICACIÓN DEL PLAN PARCIAL PP5

TÍTULO: PLANOS DE ORDENACIÓN  
 PERFILES LONGITUDINALES DE VIARIO

ESCALA: V= 1 : 100  
 H= 1 : 1000

ARQUITECTOS: MANUEL PAREDES GROSSO, FERNANDO SORIANO-GIL, ALBARELLOS  
 PROPIEDAD: EBANECIO MONTERO MORAL

REFERENCIA: 4.205  
 PLANO N°: P.07  
 HOGA 4 de 6  
 FECHA: MARZO 2009