




EJE 9
CALEE B (6m)

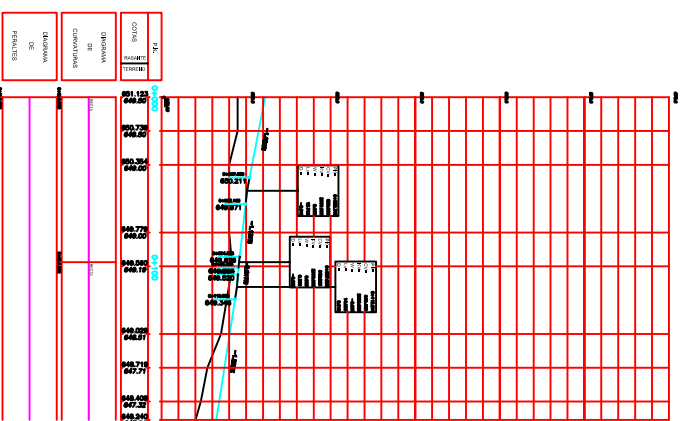


EJE 10
CALEE B (6m)

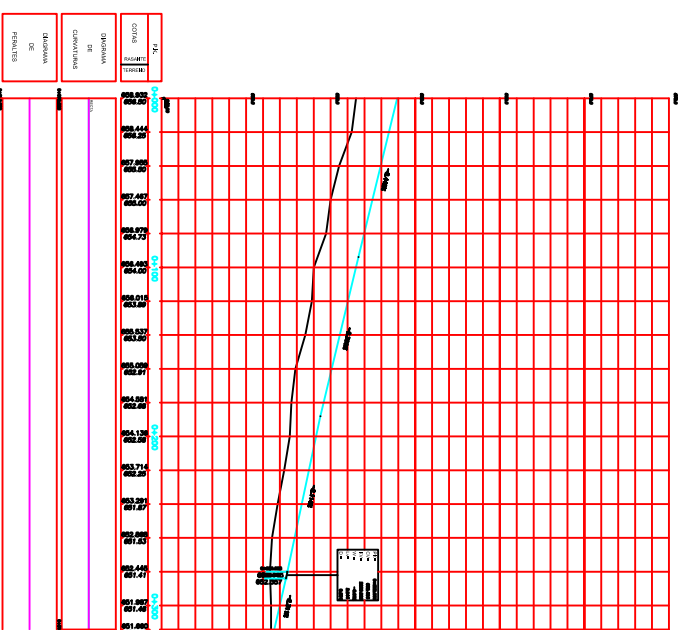


EJE 11
CALEE C

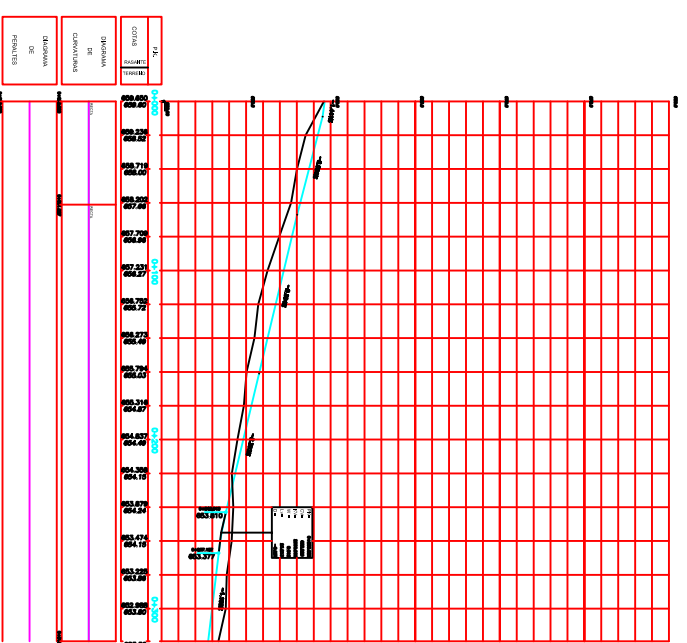


EJE 12
CALEE D

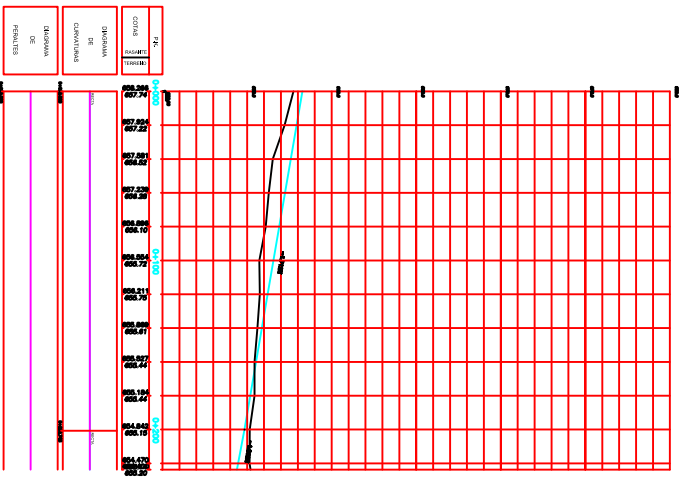


EJE 13
CALEE E

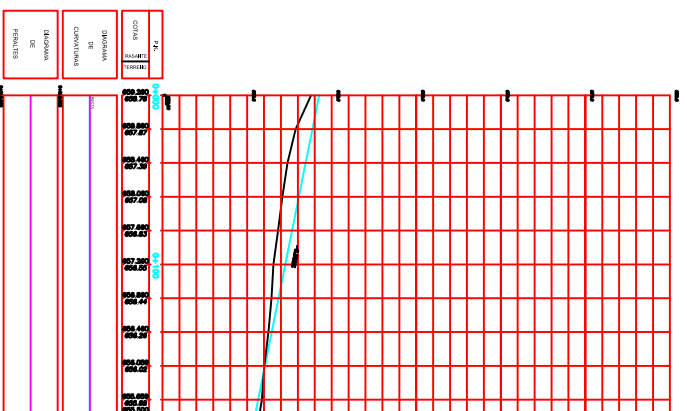

EJE 14
CALEE F

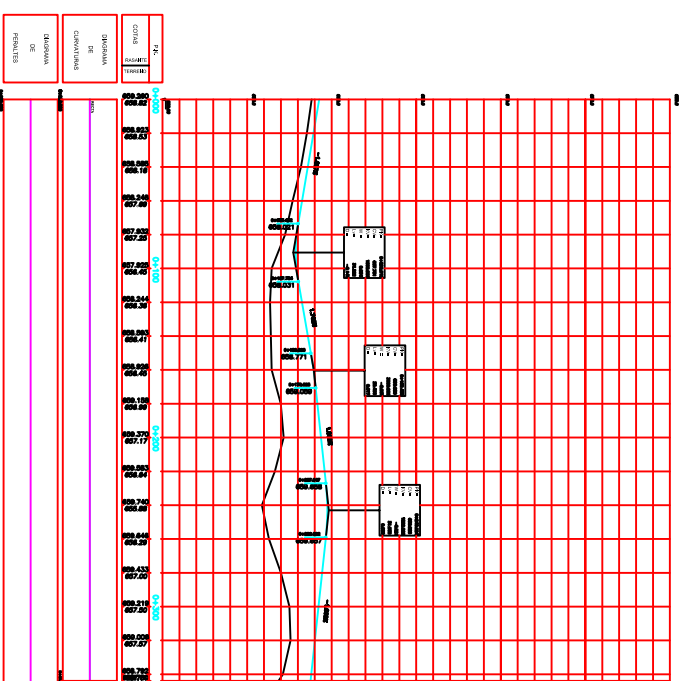

EJE 15
CALEE 1

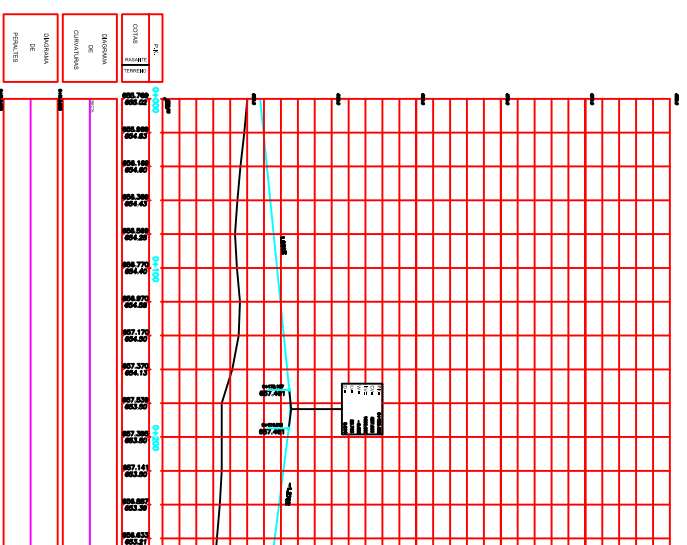

EJE 16
CALEE 2

AYUNTAMIENTO DE LEGANÉS
ENSANCHE VEREDA DE LOS ESTUDIANTES
PLAN PARCIAL DEL SECTOR PP8

TÍTULO PLANOS DE ORDENACION
PERFILES LONGITUDINALES DE VIARIO (I)

ESCALA 1:100
PROPIEDAD ANTONIO MUNDO PEREZ
REFERENCIA 4.122

ARQUITECTOS MANUEL PAREDES GROSSO
FERNANDO SORIANO OLI ALBAELOS
PLANO N° P.7.1
FECHA NOVIEMBRE 2002

ASOCIACION DE INGENIEROS DE PP8