




EJE 17
CALLE 3

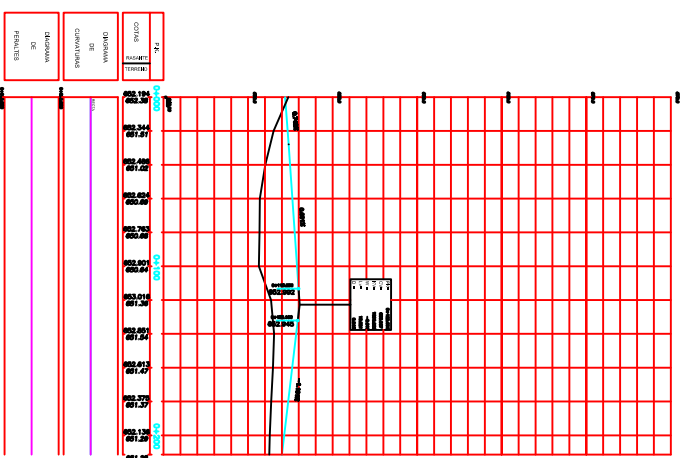


EJE 18
CALLE 4

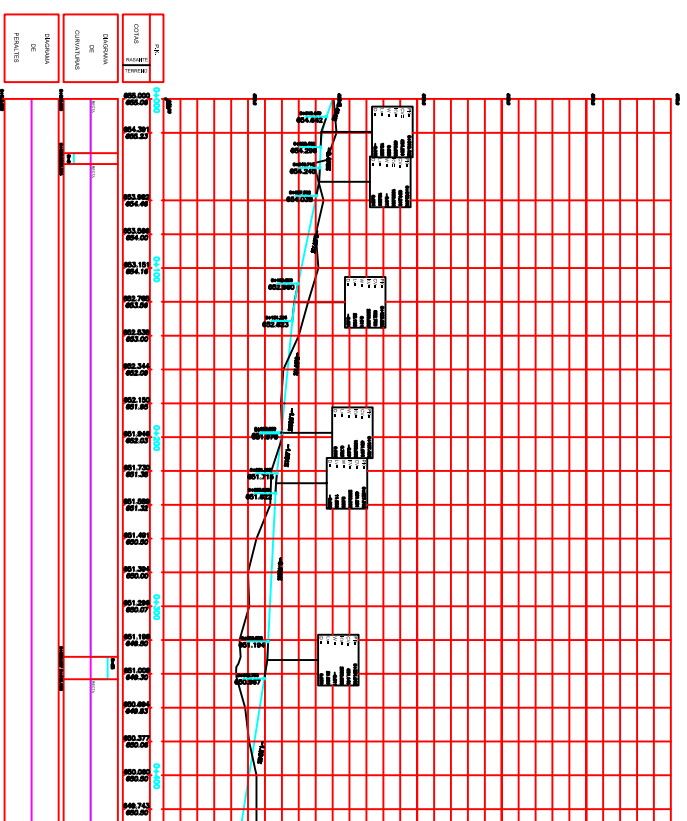


EJE 19
CALLE 5

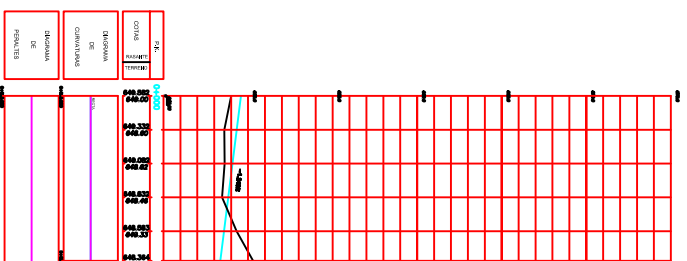


EJE 20
CALLE 6

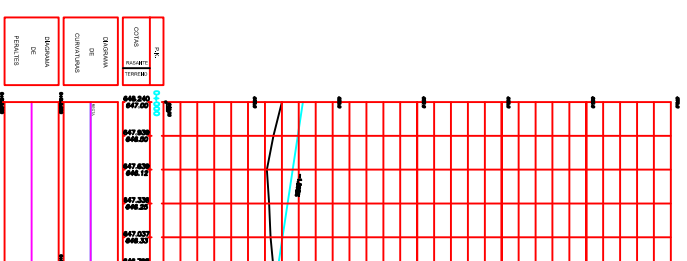

EJE 21
CALLE 7

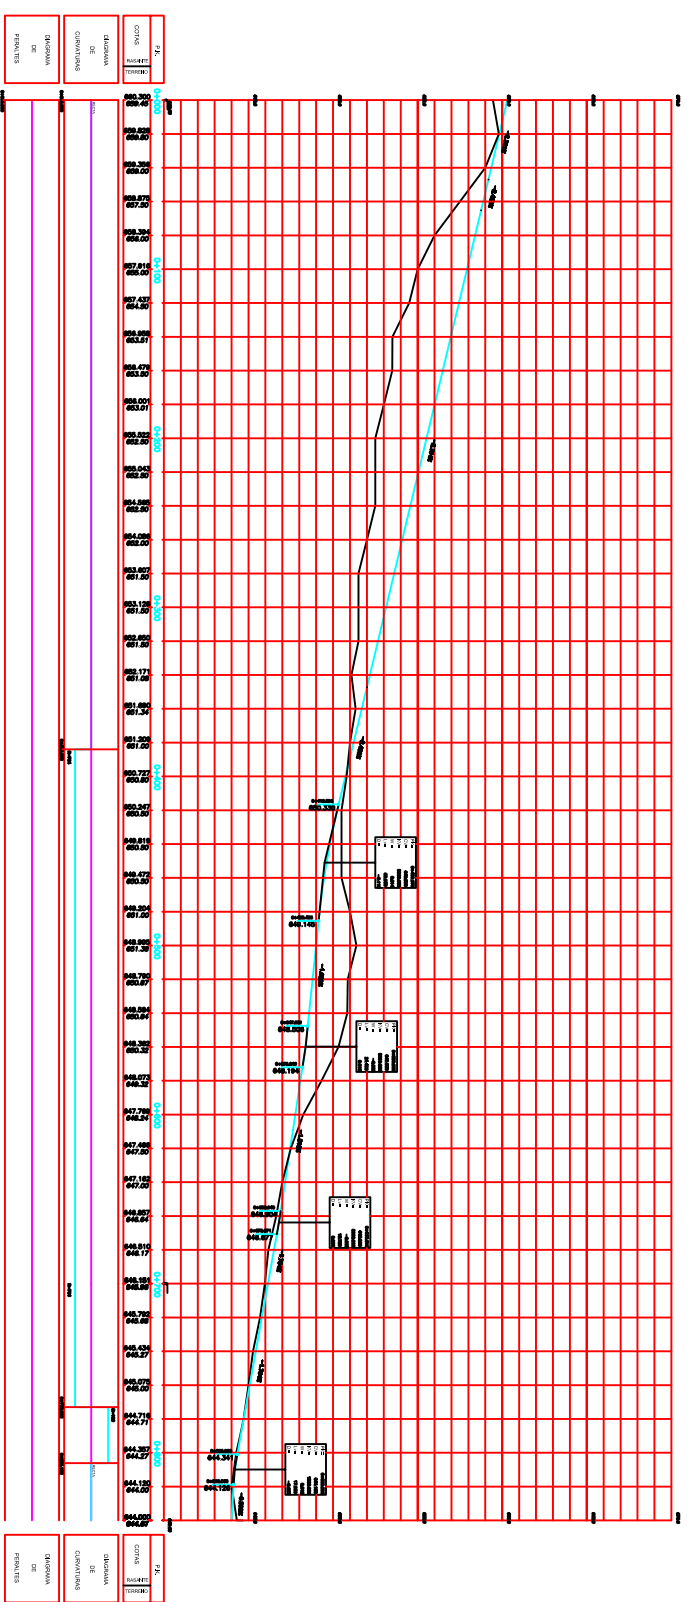

EJE 22
CALLE 1

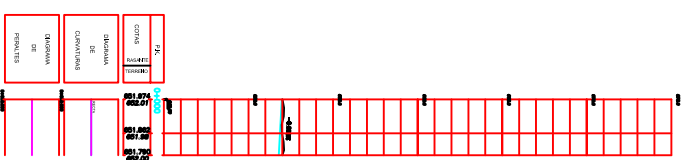

EJE 22
CALLE 2

AYUNTAMIENTO DE LEGANÉS
ENSANCHE VEREDA DE LOS ESTUDIANTES
PLAN PARCIAL DEL SECTOR PP8

PLANOS DE ORDENACION
PERFILES LONGITUDINALES DE VARIO (II)

ESCALA: 1:100
PROPIEDAD: ANTONIO MUNDO PEREZ
REFERENCIA: A.122
PROYECTOS: MANUEL PAREDES GROSSO, FERNANDO SORIANO OIL, ALBAELOS

FECHA: NOVIEMBRE 2002
ASOCIACION DE INGENIEROS DE P.º 8

P.7.2