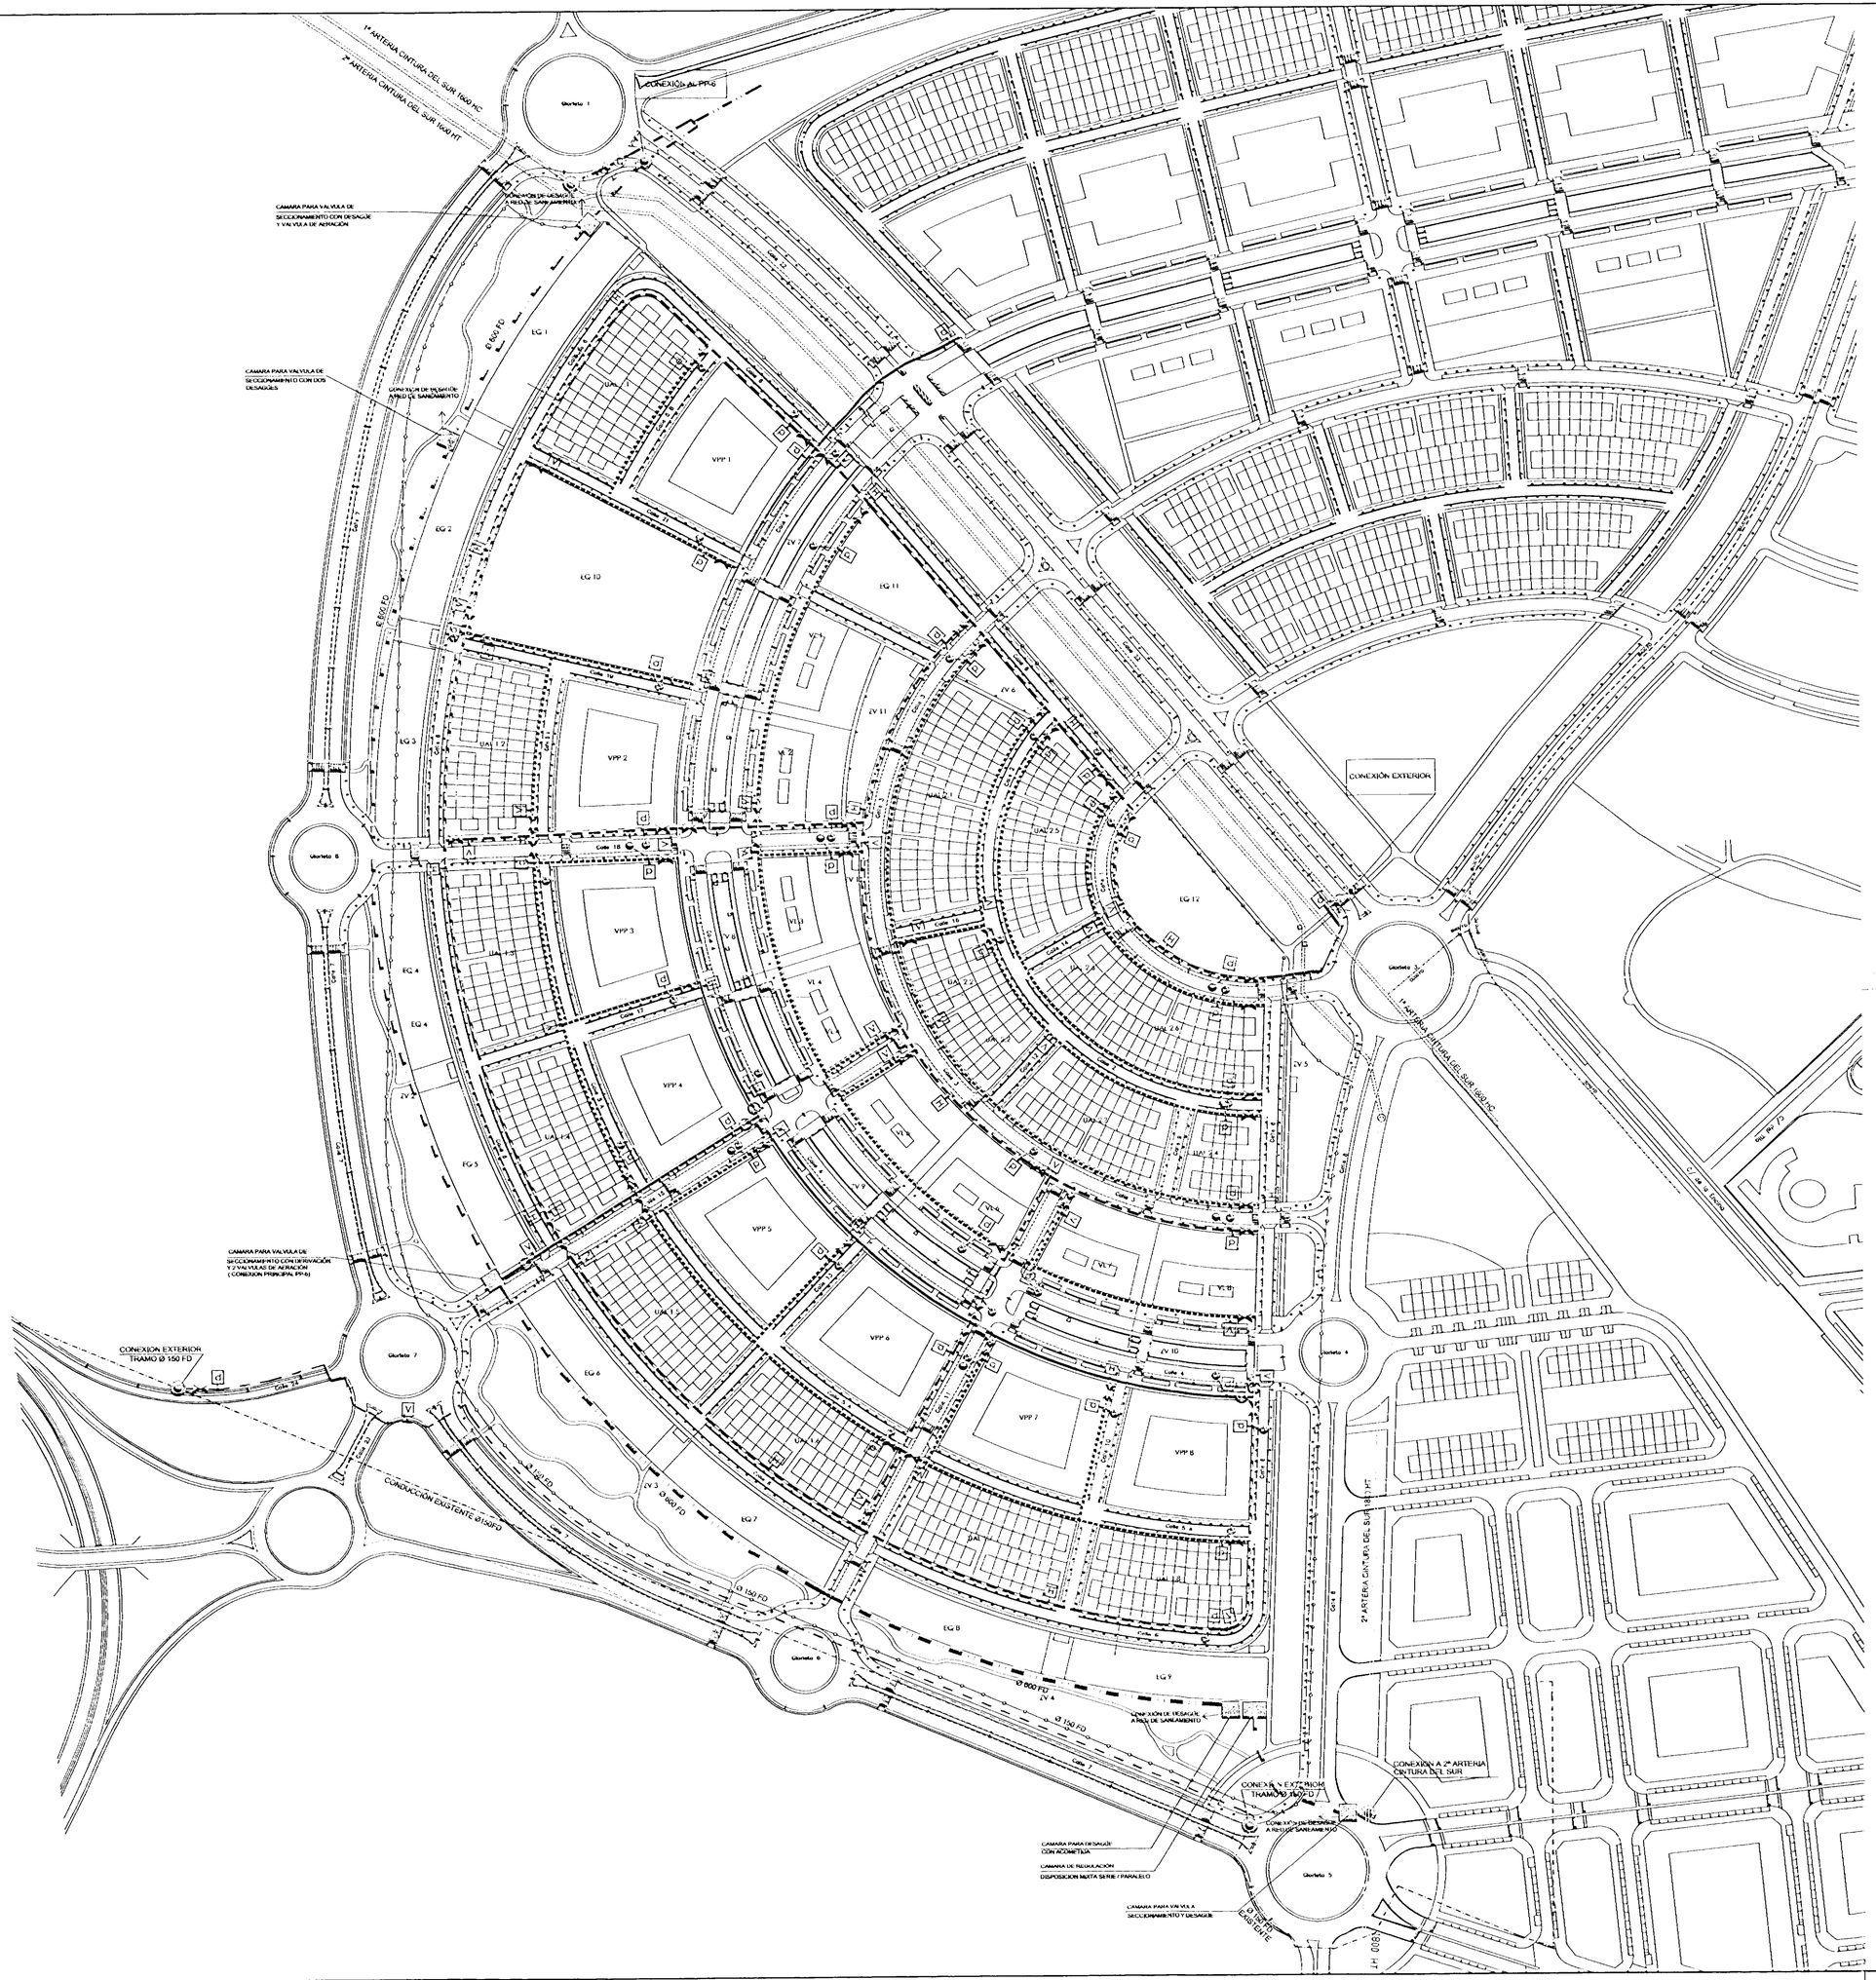

15 SEP 2009

LEYENDA

- CONEXIÓN EXTERIOR
- 1ª ARTERIA CINTURA DEL SUR DN 1600 HC [EXISTENTE]
- 2ª ARTERIA CINTURA DEL SUR DN 1600 HT [EXISTENTE]
- 2ª ARTERIA CINTURA DEL SUR DN 1600 HT [EXISTENTE] [REHABILITADA POR PP-7]
- CONDUCCIÓN DN 600 FD [EXISTENTE]
- ADUCCIÓN DN 600 FD [PROTECTADA]
- CONDUCCIÓN DN 150 FD [EXISTENTE]
- CONDUCCIÓN DN 150 FD [RETRANQUEADA]
- CONDUCCIÓN DN 400 FD [EXISTENTE]
- CONDUCCIÓN DN 200 / 250 FD [EXISTENTE]
- CONDUCCIÓN DN 300 FD [PROTECTADA]
- CONDUCCIÓN DN 150 FD [PROTECTADA]
- CONDUCCIÓN DN 110 FD [PROTECTADA]
- CANALIZACIÓN DE 12 Ø 125 POLIETILENO [Acometida a fuente agua potable]
- CANALIZACIÓN DE 18 Ø 110 PVC [Desde desagüe a red de saneamiento]
- VÁLVULA DE MARIPOSA ALOJADA EN CAMARA
- VÁLVULA DE COMPUERTA EN APOSTA
- HIDRANTE DN 100MM.
- VENTOSA DE 80MM.
- DESAGÜE DE 80MM.
- POZO DE AGUAS NEGRAS
- POZO DE AGUAS PLUVIALES

NOTA:
LAS ACOMETIDAS A UNIFAMILIARES DISPONDRÁN DE UNA ACOMETIDA COMPARTIDA CADA DOS VIVIENDAS DE 25 MM.
LAS ACOMETIDAS A BLOQUE DE VIVIENDAS SERÁN DE FUNDICIÓN Ø100 A DEFINIR POR OBRC. FACULTATIVA

Nº	FECHA	CONCEPTO	POR

AYUNTAMIENTO DE LEGANÉS

POZA DEL AGUA. RESIDENCIAL U/M
MODIFICACIÓN DEL PLAN PARCIAL PP5

TITULO

PLANOS DE ORDENACIÓN
RED DE ABASTECIMIENTO DE AGUA POTABLE

ESCALA 1 : 2000 — 0 50 100 — N

REFERENCIA 4.205

ARQUITECTOS
MANUEL PAREDES GROSSO
FERNANDO SORIANO-GIL ALBARELLOS

PROPIEDAD
FRANCISCO MONTERO MORAL
JUNTA DE COMPENSACIÓN DEL P.P.5

PLANO Nº P.09

MARZO 2009