



■■■■■ AMBITO PLAN PARCIAL

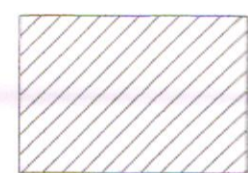

FASE I



FASE II

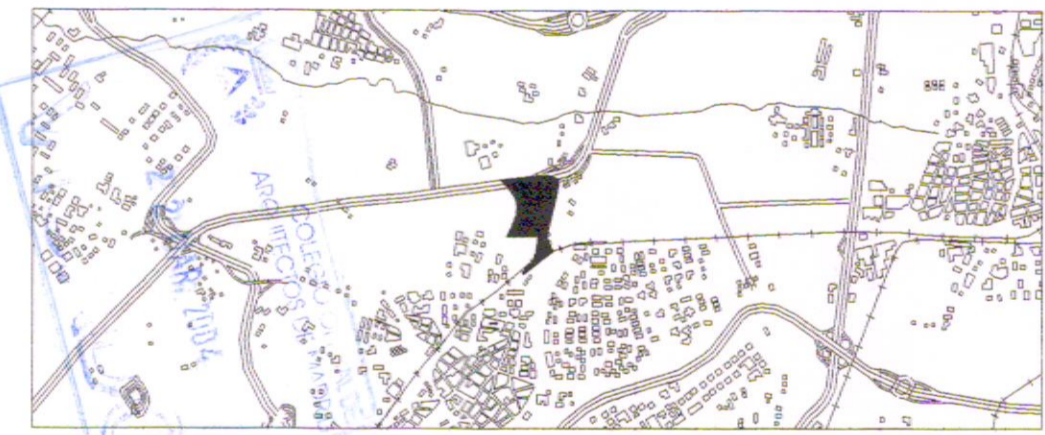

**PLAN PARCIAL  
PP3**

PUERTA DE CARABANHEL. LEGANES  
APROBACION DEFINITIVA



AYUNTAMIENTO DE LEGANES  
FESTIVAL PARK LEGANES S.A.

*[Signature]*

**P 09**

**BD**

FASES DE PROYECTO  
DE URBANIZACIÓN

FECHA: JULIO 2003    ESCALA: 1/2000

*[Signature]*  
SECRETARÍA DE SERVICIOS  
DEL TERRITORIO E INGENIERÍA

*[Signature]*  
ARQUITECTURA  
INTEGRAL DE SERVICIOS  
URBANISMO