


- Equipamientos
- Industria/Almacén
- Industria/Niqa
- Infraestructuras
- Zonas Verdes

1 MAYO 2010 MODIFICACIÓN RADIOS DE CALZADAS FERNANDO SORIANO
 N° FECHA CONCEPTO POR

AYUNTAMIENTO DE LEGANÉS
 AMPLIACIÓN DEL PORTILLO
 MODIFICACIÓN DEL PLAN PARCIAL DEL SECTOR PP2

TÍTULO PLANOS DE ORDENACIÓN
 ZONIFICACIÓN, CLASIFICACIÓN Y USOS DEL SUELO
 ESCALA 1:1000 REFERENCIA 4.209
 ARQUITECTOS MANUEL PAREDES GROSSO PROPIEDAD MANUEL RUIZ LABOURDETTE PLANO N° P.1.2
 FERNANDO SORIANO GIL ALBARELLOS ASOCIACIÓN DE PROPIETARIOS DEL PP2 FECHA FEBRERO 2010

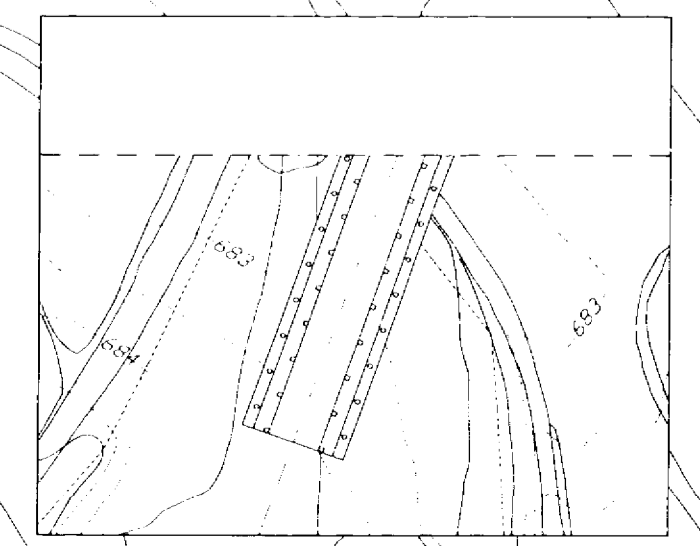

Handwritten signature