





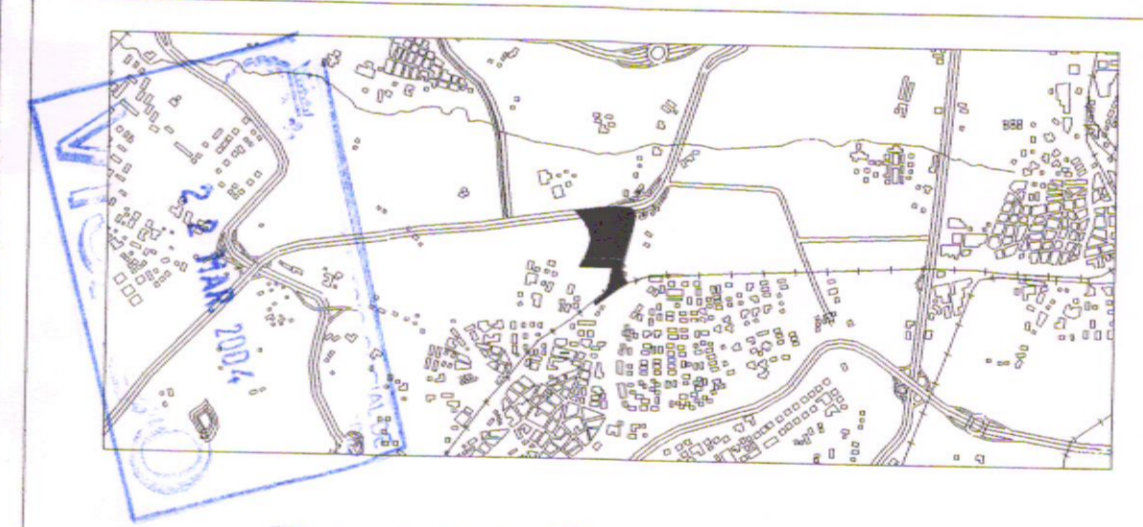
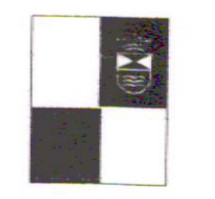


-  LINEA DE MEDIA TENSION
-  LINEA DE BAJA TENSION 4(1x150mm²) AL TIPO RV 0.6/1 Kv
-  C.G.P. DE 250 A
-  CANALIZACION 3TUBOS Ø160
-  CENTRO DE REPARTO Y TRANSFORMACION
-  CENTRO DE TRANSFORMACION

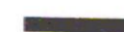

PLAN PARCIAL PP3

PUERTA DE CARABANHEL. LEGANES
APROBACION DEFINITIVA



BD

El presente documento fue
aprobado en sesión del
Ayuntamiento Puerta de
Carabanchel, a fecha 7-9 DIC. 2003

AYUNTAMIENTO DE LEGANES
FESTIVAL PARK LEGANES S.A.

P 10
RED ELECTRICIDAD. MEDIA Y BAJA TENSION

FECHA JULIO 2003 ESCALA 1/3000


DIRECTOR DE OBRAS
DEL AYUNTAMIENTO DE LEGANES


ARQUITECTURA
TALLER DE OFICINA URBANISMO