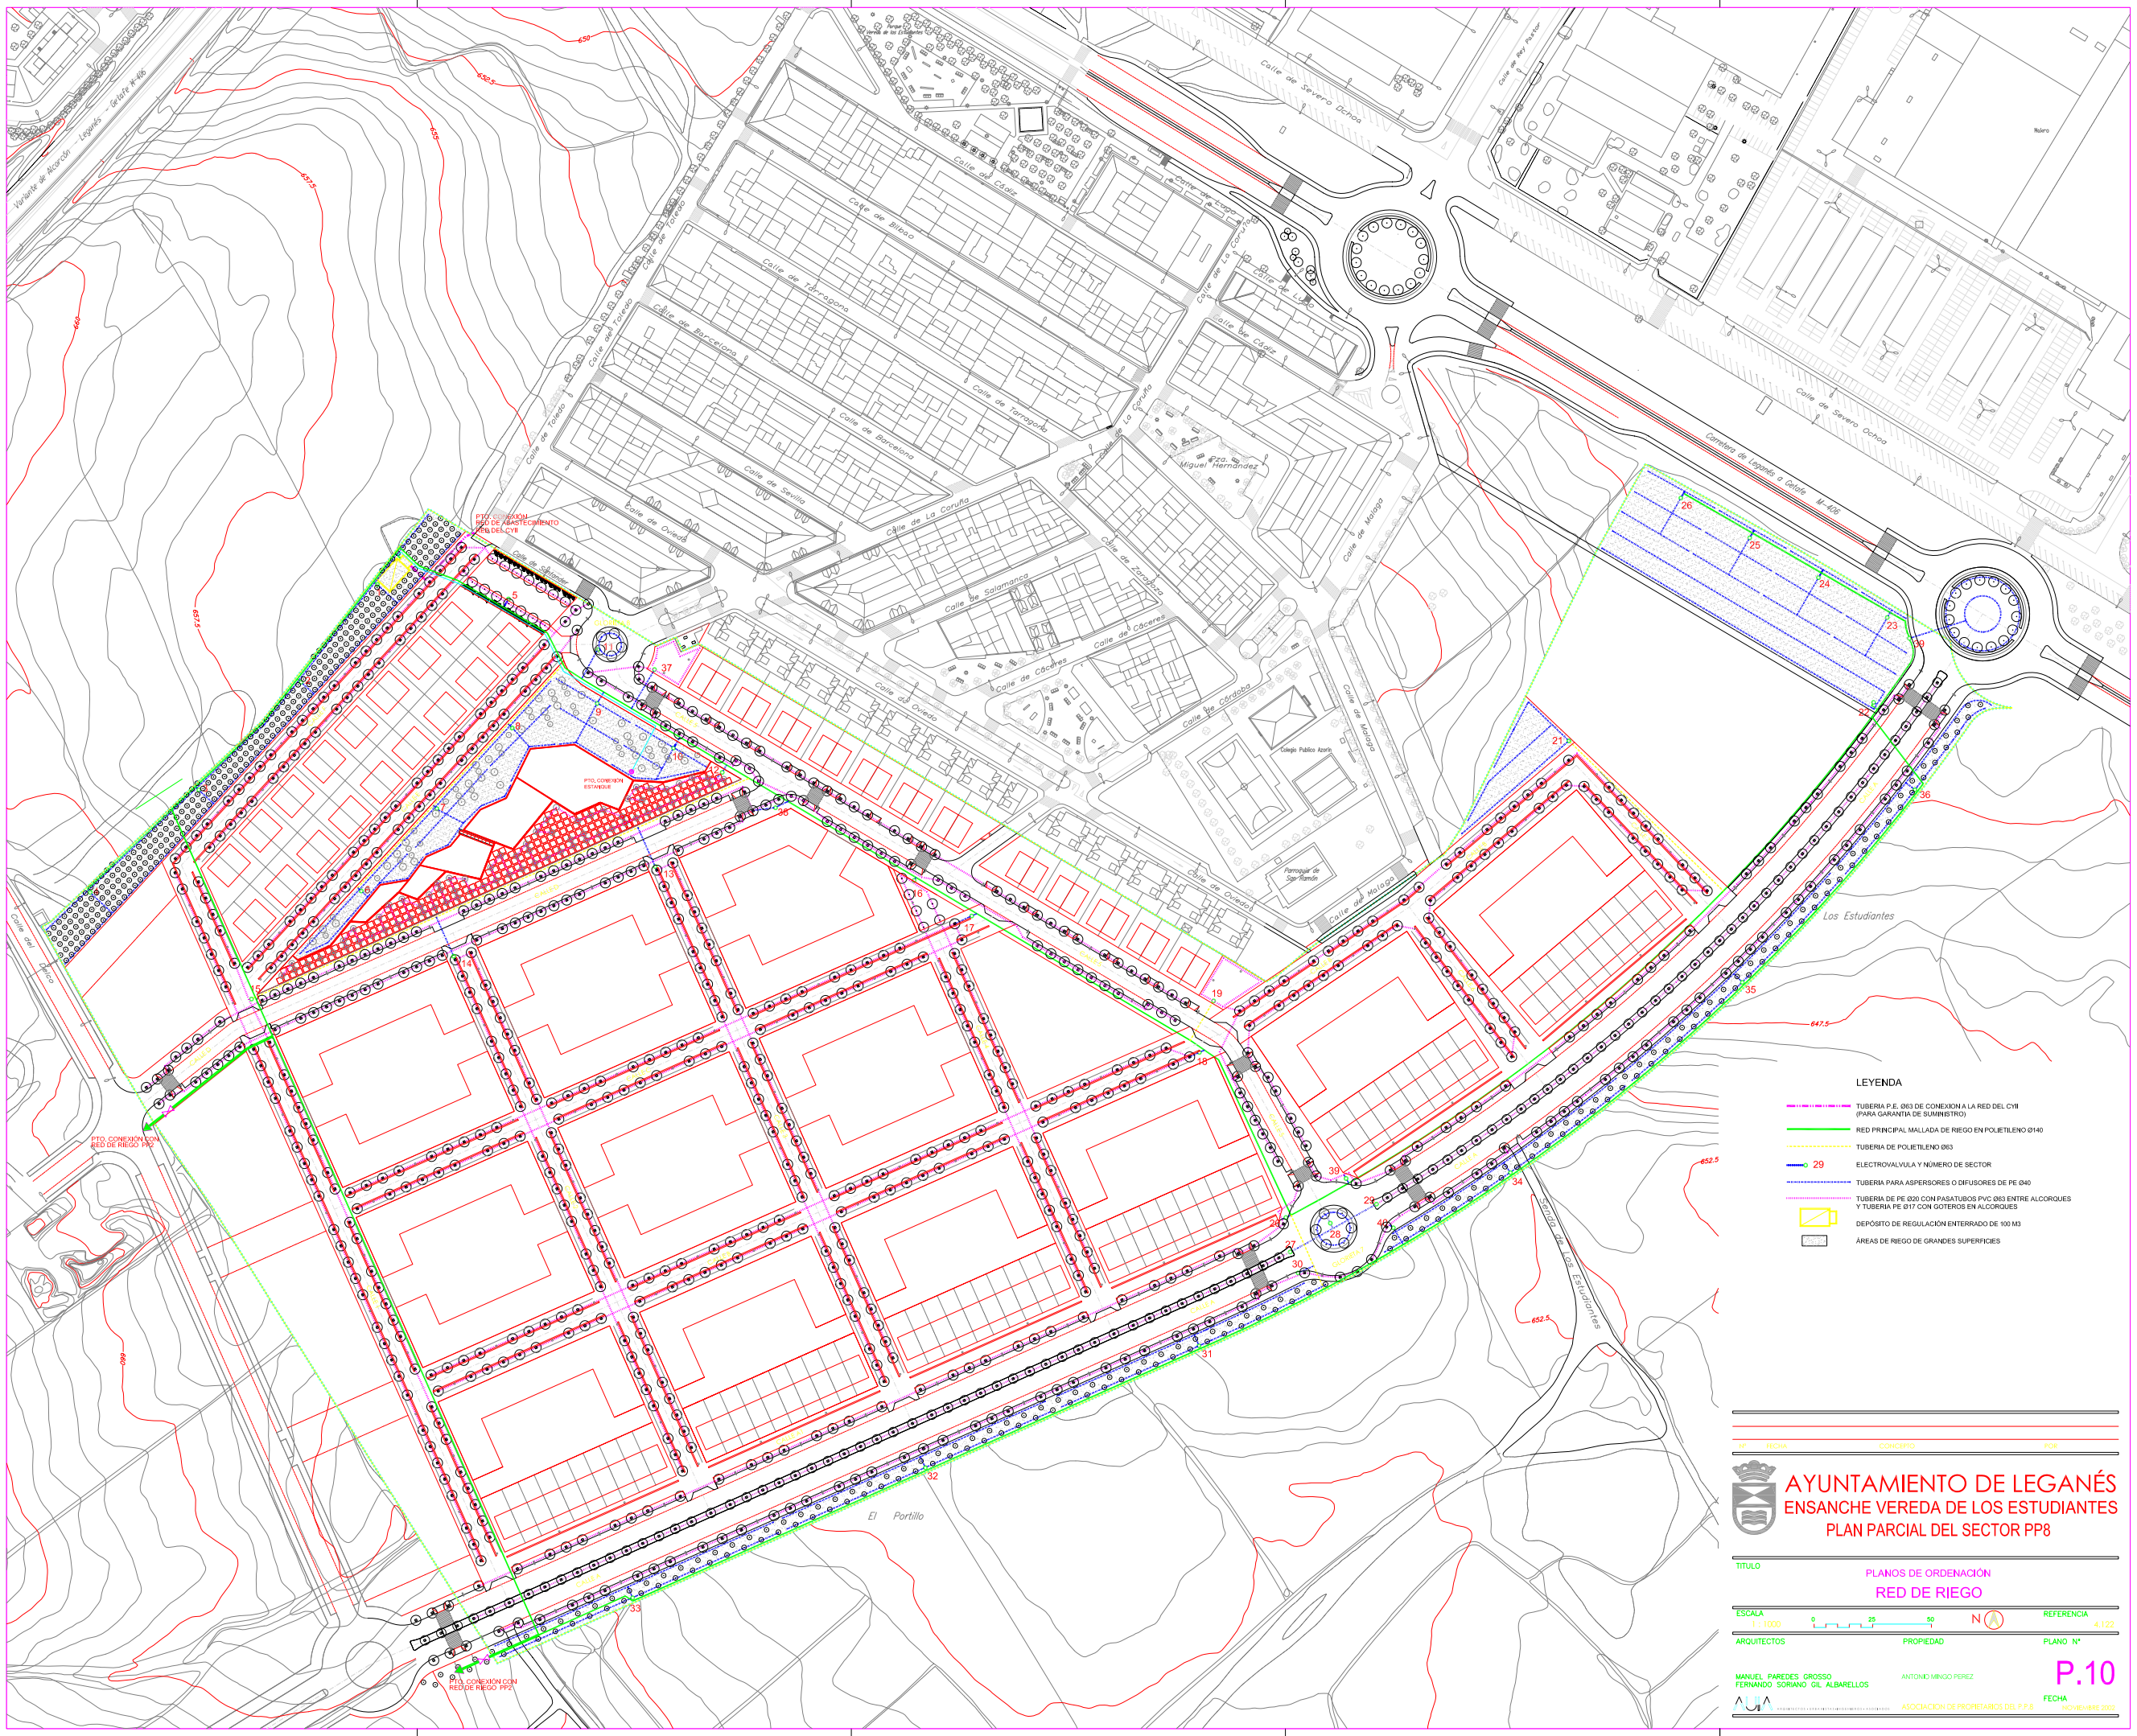
Variante de Alcorcón - Leganés - Getafe N-406
Calle de Severo Ochoa
Calle de Rey Pastor
Nuevo
Calle de Bilbao
Calle de Tarragona
Calle de Barcelona
Calle de Toledo
Calle del Tajo
Calle de Sevilla
Calle de Oviedo
Calle de Cádiz
Calle de La Coruña
Calle de Salamanca
Calle de Cáceres
Calle de Córdoba
Calle de Málaga
Calle de Granada
Calle del Duero
Calle del Tajo
Calle de Ebro
Calle de Segovia
Calle de Lugo
Ctra. de Miguel Hernández
Carretera de Leganés a Getafe N-406
Colegio Publico Azorín
Parroquia de San Ramón
Avenida de los Estudiantes
Los Estudiantes
El Portillo
PTO. CONEXION RED DE ABASTECIMIENTO CYII DEL CYII
PTO. CONEXION ESTANQUE
PTO. CONEXION CON RED DE RIEGO PP7
PTO. CONEXION CON RED DE RIEGO PP2
LEYENDA
TUBERIA P.E. Ø63 DE CONEXION A LA RED DEL CYII (PARA GARANTIA DE SUMINISTRO)
RED PRINCIPAL MALLADA DE RIEGO EN POLIETILENO Ø140
TUBERIA DE POLIETILENO Ø63
29 ELECTROVALVULA Y NÚMERO DE SECTOR
TUBERIA PARA ASPERSORES O DIFUSORES DE PE Ø40
TUBERIA DE PE Ø20 CON PASATUBOS PVC Ø63 ENTRE ALCORQUES Y TUBERIA PE Ø17 CON GOTEROS EN ALCORQUES
DEPÓSITO DE REGULACIÓN ENTERRADO DE 100 M3
ÁREAS DE RIEGO DE GRANDES SUPERFICIES
DT FECHA CONCEPTO DIB
AYUNTAMIENTO DE LEGANÉS
ENSANCHE VEREDA DE LOS ESTUDIANTES
PLAN PARCIAL DEL SECTOR PP8
TITULO
PLANOS DE ORDENACIÓN
RED DE RIEGO
ESCALA 1:1000
0 25 50
N
REFERENCIA 4.122
ARQUITECTOS
MANUEL PAREDES GROSSO
FERNANDO SORIANO GIL ALBARELLOS
PROPIEDAD
ANTONIO MINGO PEREZ
ASOCIACIÓN DE PROPIETARIOS DEL P.P.8
PLANO Nº
P.10
FECHA
NOVIEMBRE 2002