



■■■■■ AMBITO PLAN PARCIAL

- VALVULA
- ⊙ DESAGUE
- VENTOSA
- ⊕ HIDRANTES
- CONDUCCION FD

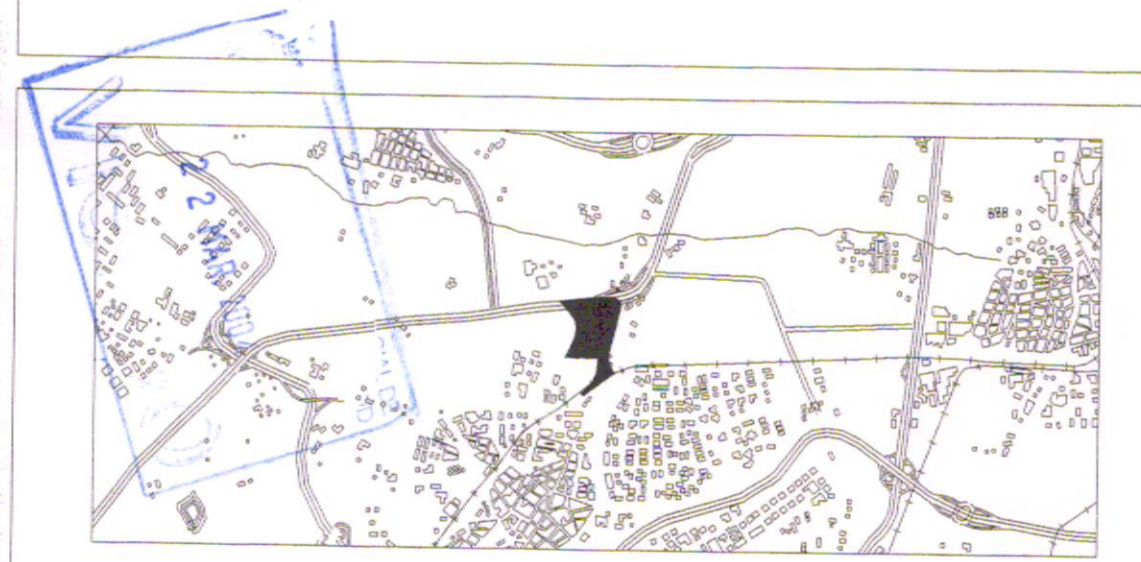

PLAN PARCIAL PP3

PUERTA DE CARABANCHEL. LEGANES
APROBACION DEFINITIVA

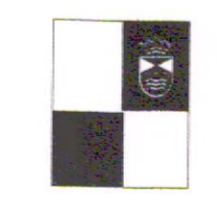

El presente documento fue
aprobado en sesión del
Ayuntamiento Pleno de
fecha 9 DIC. 2003

El Secretario: AYUNTAMIENTO DE LEGANES
FESTIVAL PARK LEGANES S.A.

P 12 **BD**
REDES
ABASTECIMIENTO DE AGUA

FECHA: JULIO 2003 ESCALA: 1/3000

Sete
DISEÑO DE REDES
DEL TERRITORIO E INGENIERIA

Caro
ARQUITECTURA
VALLE DE ORIZOL
URBANISMO