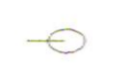

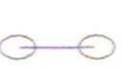


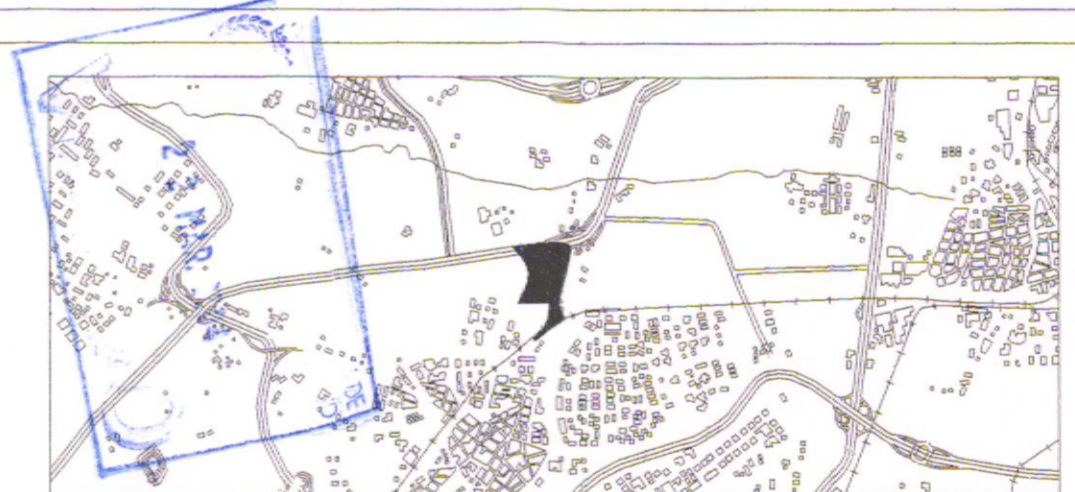
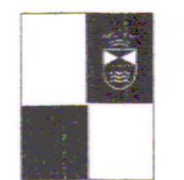


-  PUNTO DE LUZ FORMADO POR LUMINARIA TIPO IVM-600 CON LAMPARA 250W-VSAP SOBRE COLUMNA TRONCOCONICA DE 10 M DE ALTURA
-  PUNTO DE LUZ FORMADO POR LUMINARIA TIPO IVM-600 CON LAMPARA 250W-VSAP SOBRE COLUMNA TRONCOCONICA DE 12 M DE ALTURA
-  PUNTO DE LUZ FORMADO POR DOS LUMINARIAS TIPO IVM-600 CON LAMPARA 250W-VSAP SOBRE COLUMNA CENTRAL DE 12M DE ALTURA
-  PUNTO DE LUZ FORMADO POR LUMINARIA TIPO ALURA DE SOCELEC DE 100 VSAP SOBRE COLUMNA DE 5M DE ALTURA
-  CENTRO DE MANDO Y PROTECCION ALUMBRADO PUBLICO MODELO AYUNTAMIENTO LEGANES



PLAN PARCIAL PP3

PUERTA DE CARABANCHEL. LEGANES
APROBACION DEFINITIVA



AYUNTAMIENTO DE LEGANES
FESTIVAL PARK LEGANES S.A.

P 13 **BD**
RED ALUMBRADO

FECHA: JULIO 2003 ESCALA: 1/3000

set
INSTITUTO DE SERVICIOS
DEL TERRITORIO E INGENIERIA

set
ARQUITECTURA
TALLERES DE OFICINAS URBANISMO

El presente documento fue
aprobado en sesion del
Ayuntamiento Pleno de
fecha 9 DIC. 2003
El Secretario