




— TUBERIA DE POLIETILENO PE-100 PN-10

◀ VALVULA


● DESAGÜE

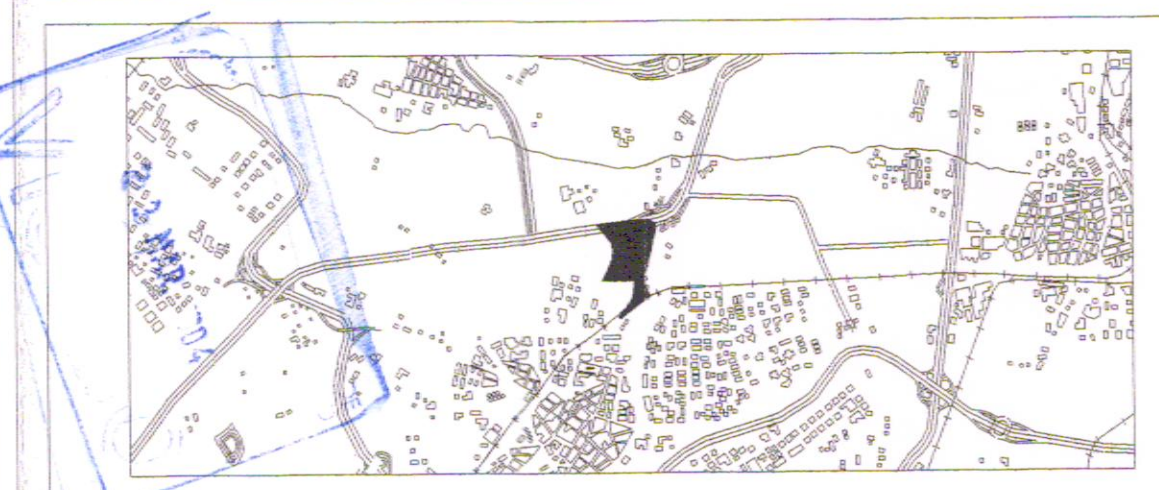

# PLAN PARCIAL PP3

PUERTA DE CARABACHEL. LEGANES  
APROBACION DEFINITIVA

El presente documento fue  
aprobado en sesión del  
Ayuntamiento de Leganes  
fecha 9 DIC 2004

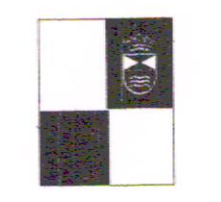

AYUNTAMIENTO DE LEGANES  
FESTIVAL PARK LEGANES S.A.

*[Signature]*

**P 14**  
REDES RIEGO

**BD**

FECHA JULIO 2003 ESCALA 1/3000

*[Signature]*  
SOCIETAT DE ESTUDIS  
DEL TERRITORI I INGENIERIA

*[Signature]*  
ARQUITECTURA  
VALLE DE CAJIGOS  
URBANISMO