


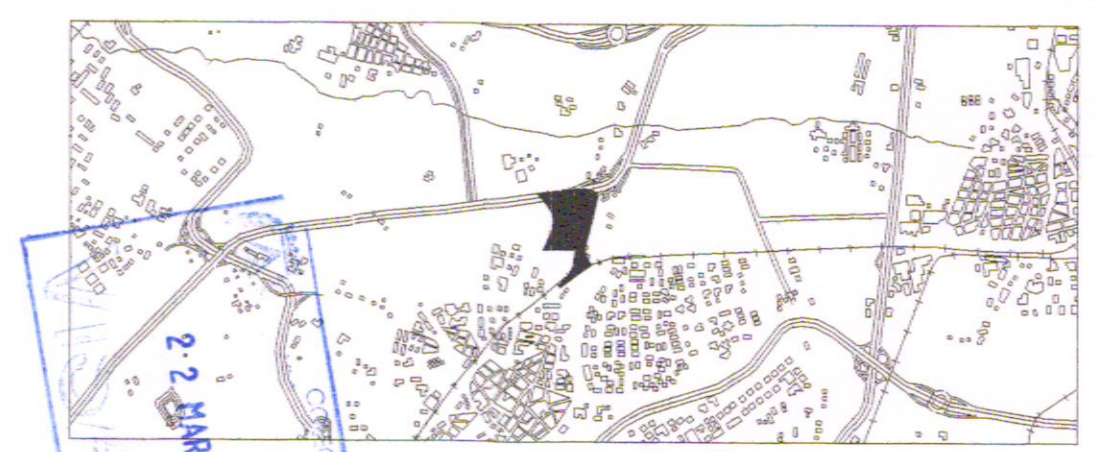

■■■■■ AMBITO PLAN PARCIAL


RED DE OPERADOR

- ⊕ NODO FINAL
- ACOMETIDA A PARCELA
- A-120
- ▣ A-80
- 4Ø125 PEC
- 6Ø125 PEC (CRUCE DE CALZADAS)



**PLAN PARCIAL
PP3**

PUERTA DE CARABANHEL. LEGANES
APROBACION DEFINITIVA

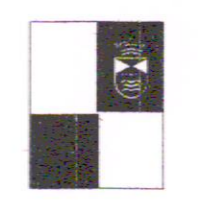

AYUNTAMIENTO DE LEGANES
FESTIVAL PARK LEGANES S.A.

P 15

RED TELECOMUNICACIONES

FECHA: JULIO 2003 ESCALA: 1/3000

Este documento fue aprobado en sesión del Ayuntamiento Pleno de fecha 2-9 DIC. 2003.
El Secretario

[Signature]
VICEDIRECCION DE ESTUDIOS DEL TERRITORIO E INGENIERIA

[Signature]
TALLER DE OFICINA URBANISMO

BD