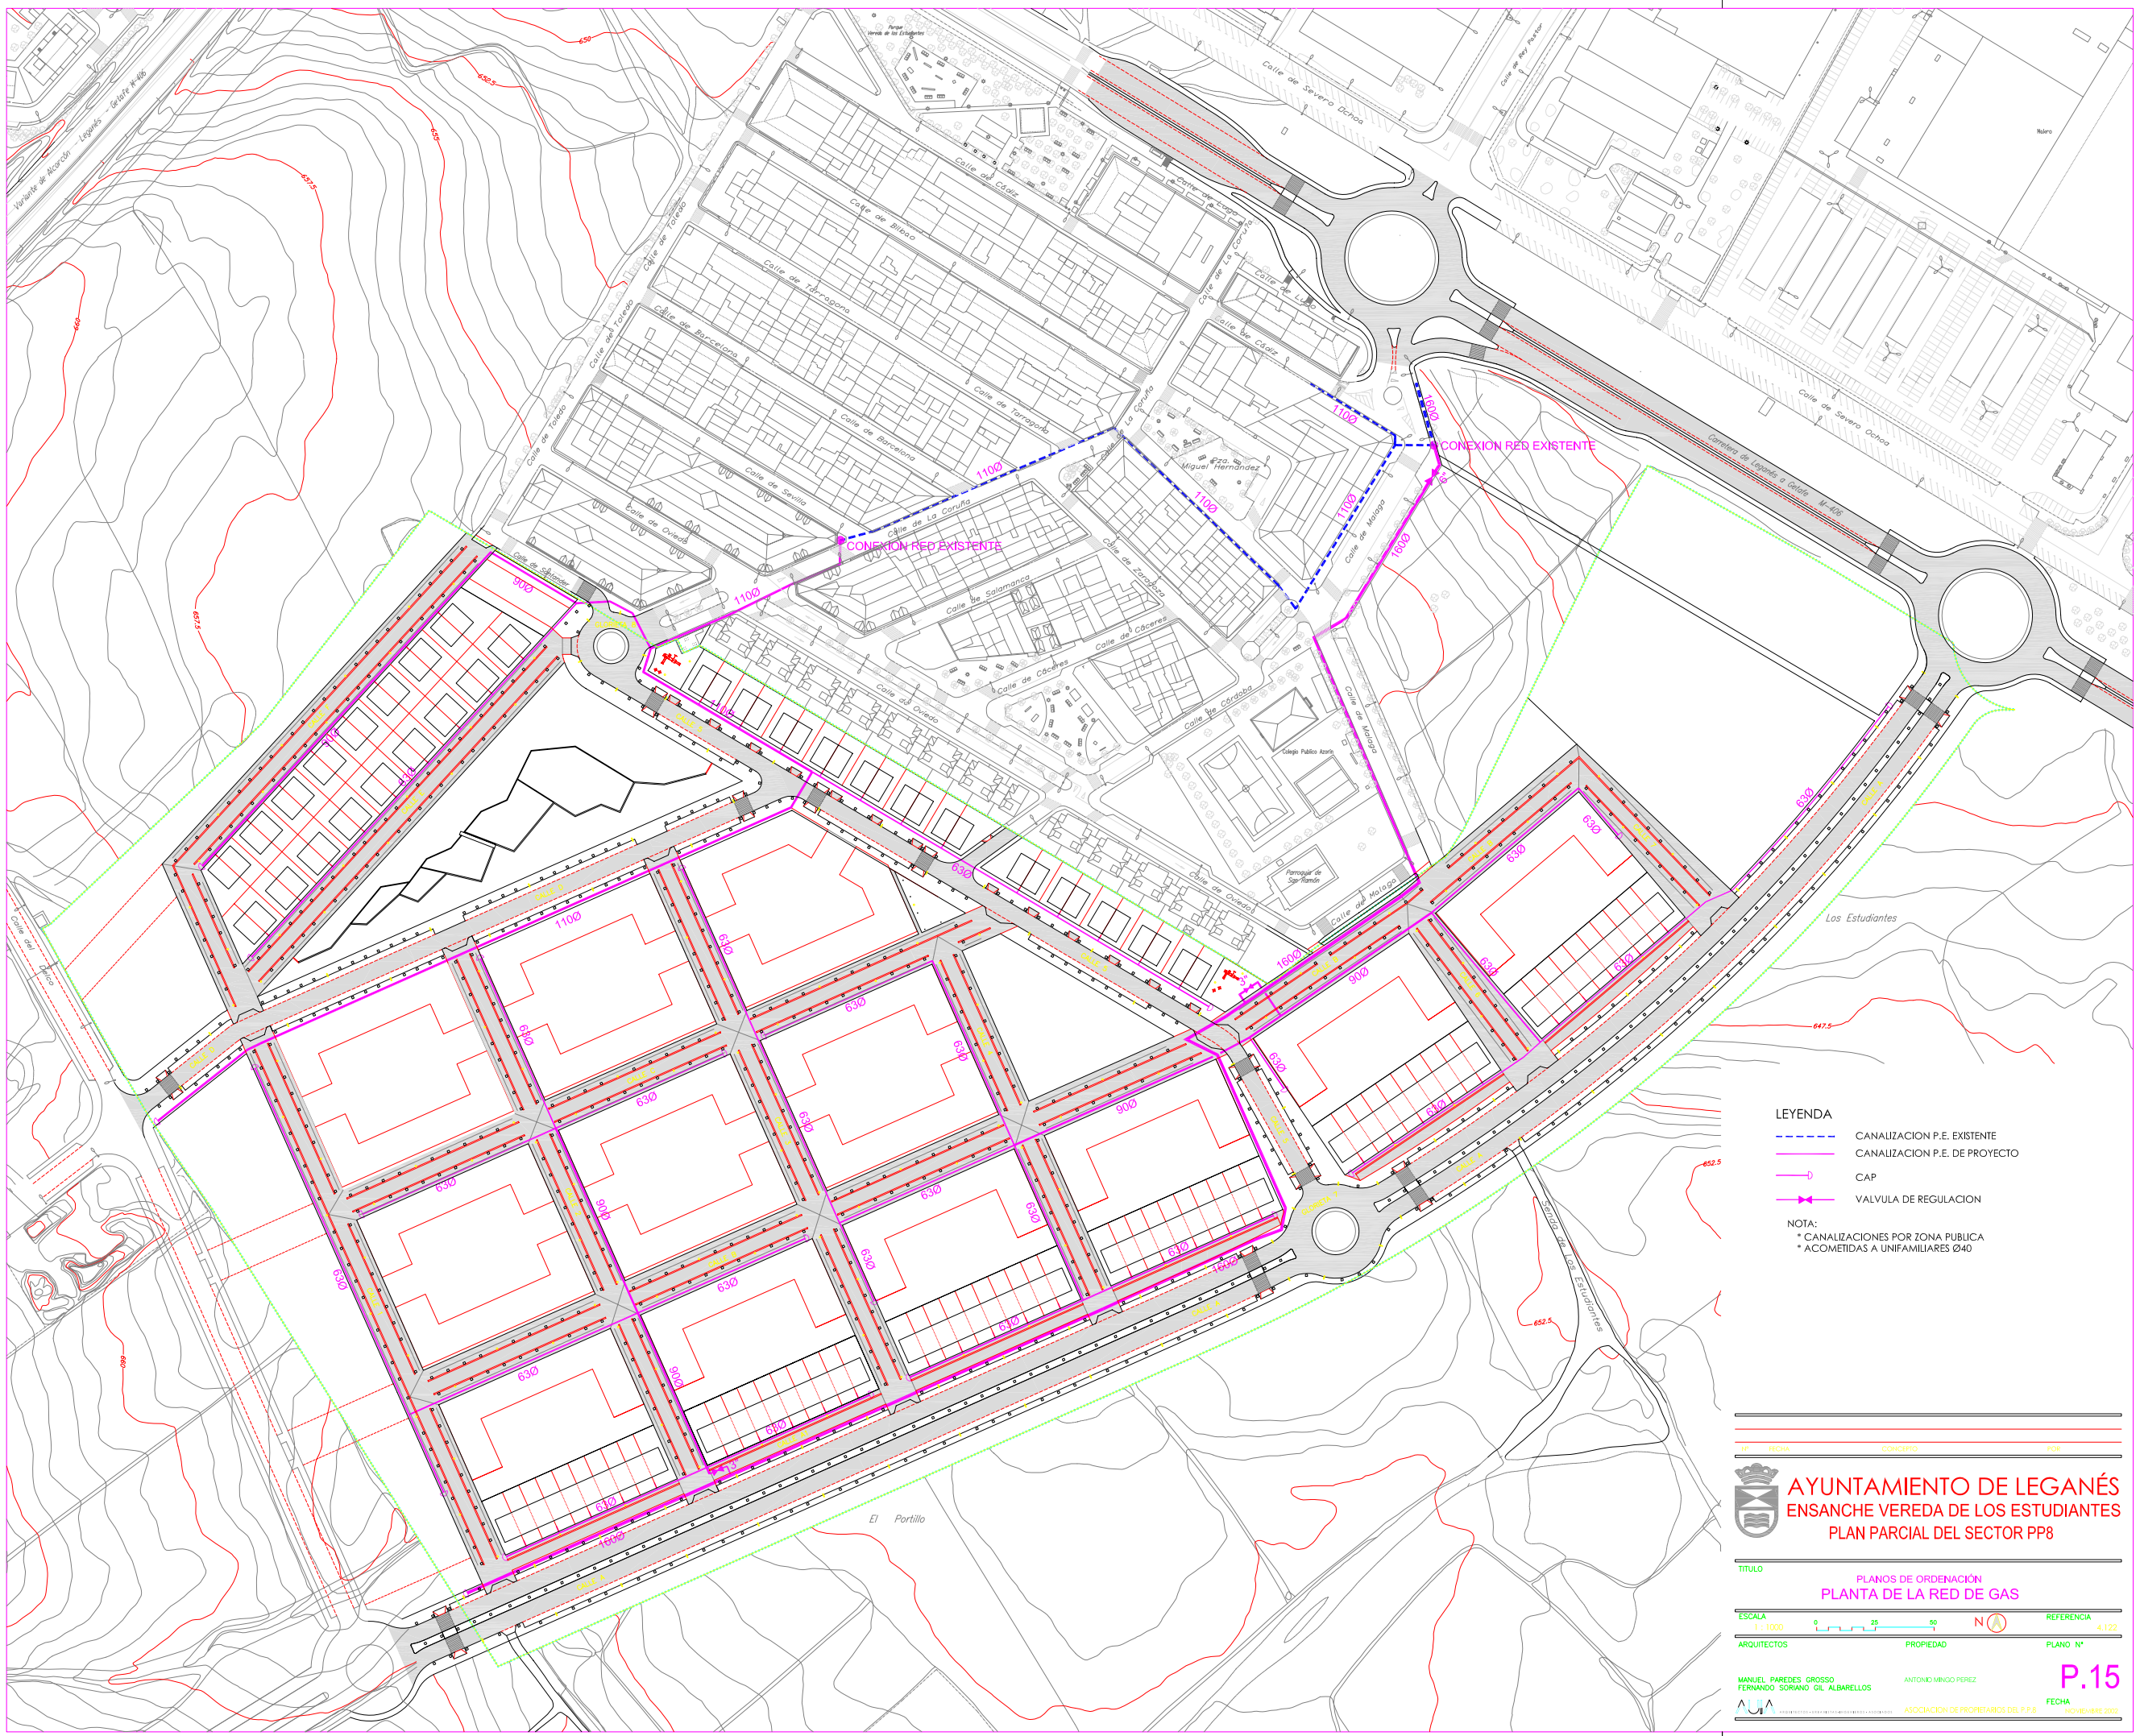
CONEXION RED EXISTENTE
CONEXION RED EXISTENTE
LEYENDA
CANALIZACION P.E. EXISTENTE
CANALIZACION P.E. DE PROYECTO
CAP
VALVULA DE REGULACION
NOTA:
* CANALIZACIONES POR ZONA PUBLICA
* ACOMETIDAS A UNIFAMILIARES Ø40
AYUNTAMIENTO DE LEGANÉS
ENSANCHE VEREDA DE LOS ESTUDIANTES
PLAN PARCIAL DEL SECTOR PP8
TITULO
PLANOS DE ORDENACIÓN
PLANTA DE LA RED DE GAS
ESCALA
1:1000
REFERENCIA
4.122
ARQUITECTOS
MANUEL PAREDES GROSSO
FERNANDO SORIANO GIL ALBARELLOS
PROPIEDAD
ANTONIO MINGO PEREZ
ASOCIACION DE PROPIETARIOS DEL P.P.8
PLANO Nº
P.15
FECHA
NOVIEMBRE 2002