


LEYENDA

CARRIL BICI

ITINERARIOS PEATONALES

LOCALIZACION ORIENTATIVA RESERVA APARCAMIENTOS
APARCAMIENTO PARA PERSONAS EN SITUACION DE MOVILIDAD REDUCIDA
SEÑALIZACION VERTICAL Y ESTIRADO HORIZONTAL SEGUN NORMATIVA VIGENTE

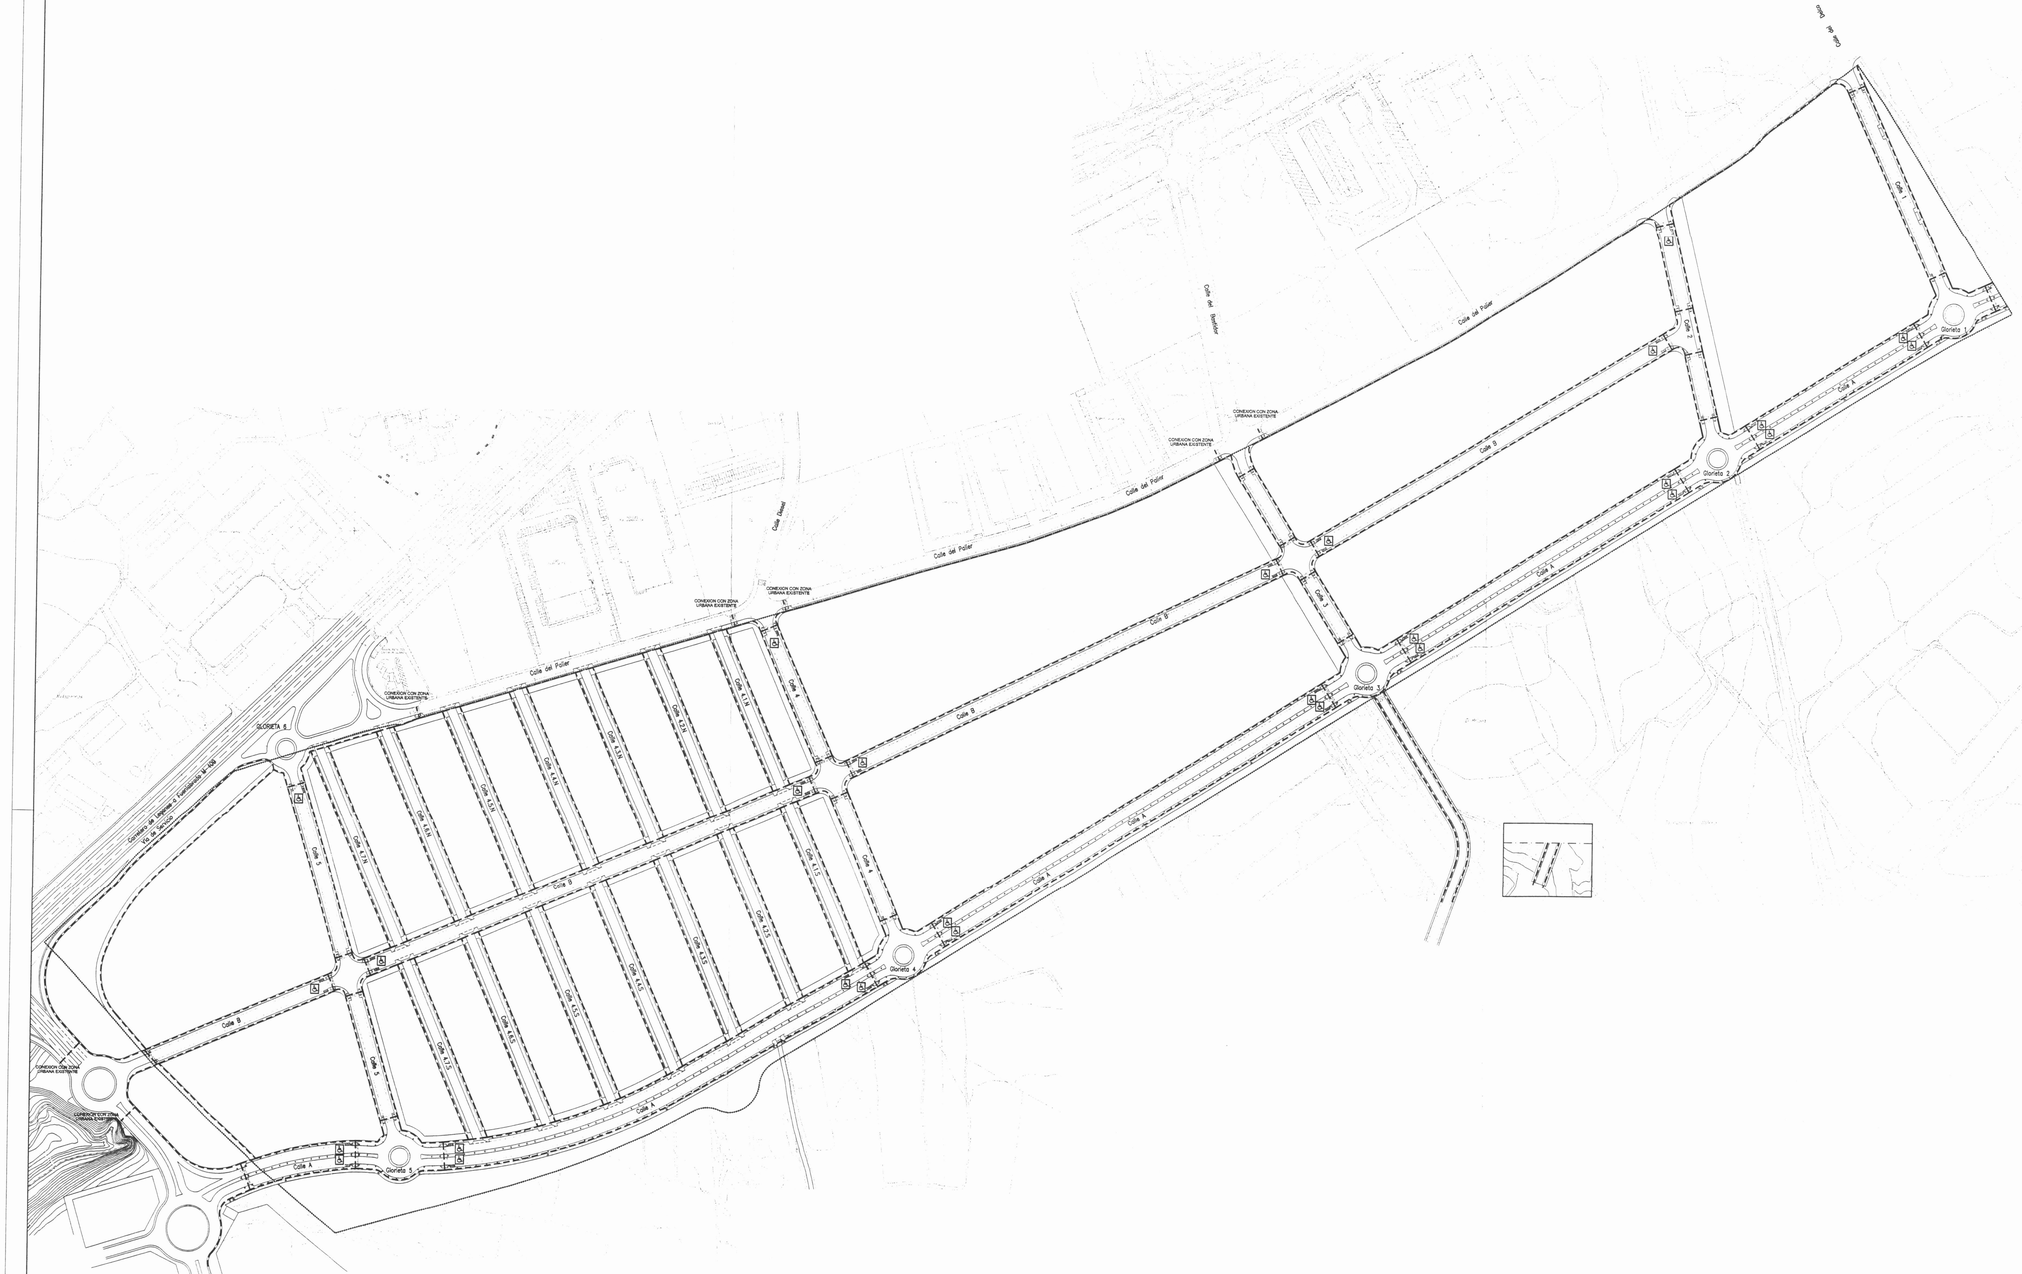


TOTAL DE PLAZAS DE APARCAMIENTO EN VIARIO CONVENCIONAL 1668 uds.
Nº DE PLAZAS DE RESERVADAS PARA P.M.R. 34 uds. (2.04%)

VISADO
13 JUN 2003

El presente documento ha sido aprobado por el Ayuntamiento en fecha 11 NOV 2003
El Secretario

| Nº | FECHA | CONCEPTO | POR |
|---|---|---|---|
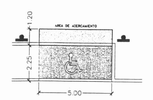
# AYUNTAMIENTO DE LEGANÉS
## AMPLIACIÓN DEL PORTILLO
## PLAN PARCIAL DEL SECTOR PP2

TITULO
PLANOS DE ORDENACIÓN
ITINERARIOS PEATONALES ADAPTADOS

ESCALA 1 : 2000 (0 — 50 — 100) N A

REFERENCIA 4.113

ARQUITECTOS
MANUEL PAREDES GROSSO
FERNANDO SORIANO GIL ALBARELLOS

PROPIEDAD
FRANCISCO ALCAINA PEREZ

PLANO Nº
P.16

ASOCIACIÓN DE PROPIETARIOS DEL PP 2

FECHA
MAYO 2003