


LEYENDA

- ITINERARIO CARRIL BICI
- ESTANCO DE FICHA, AL PRINCIPIO Y AL FINAL DE CADA RECORRIDO Y OTROS CASOS ESPECIALES
- ITINERARIOS PEATONALES (ANCHO 1,50 m LIBRES DE OBSTACULOS)
- LOCALIZACION ORDENATORIA, RESERVA APARCAMIENTO
- APARCAMIENTO PARA PERSONAS EN SITUACION DE MOVILIDAD REDUCIDA
- SEÑALIZACION VISUAL Y ESTANDEAR HORIZONTAL SEGUN NORMATIVA VALENT

SEÑALIZACION

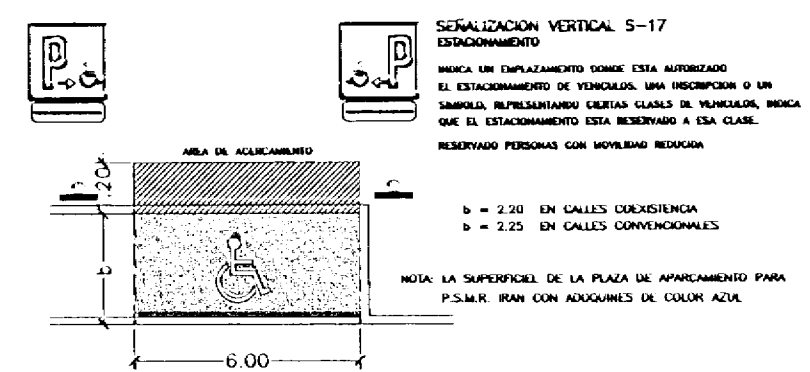

PLAZAS DE APARCAMIENTO
 EN VIVIENDA CONVENCIONAL 700
 EN VIVIENDA DE COEXISTENCIA 1000
 TOTAL PLAZAS EN VIVIENDA PROTEGIDA 1700
 Nº DE PLAZAS DE RESERVA PARA P.S.M.R. 36 (18)

15 SEP 2008

Nº FECHA CONCEPTO POR

AYUNTAMIENTO DE LEGANÉS
POZA DEL AGUA. RESIDENCIAL U/M
MODIFICACION DEL PLAN PARCIAL PP5

TITULO PAVIMENTACION Y SEÑALIZACION
 RECORRIDOS PEATONALES Y DE CARRIL BICI,
 APARCAMIENTOS PERSONAL EN SITUACION DE MOVILIDAD REDUCIDA

ESCALA 1:1000 REFERENCIA 4.205

ARQUITECTOS PROPIEDAD PLANO Nº

MANUEL PAREDES GROSSO FRANCISCO MONTERO MORAL
 FERNANDO SORIANO GIL ALBARELOS

AJUA JUNTA DE COMPENSACION DEL P.P.5 MARZO 2009

P.16
 HOJA 1 de 2