


LEYENDA

- ITINERARIO CARRIL BICI
- ESTADO DE FIGURA, AL PRINCIPIO Y AL FINAL DE CADA RECORRIDO Y OTROS CADA 100M.
- ITINERARIOS PEATONALES (MÍNIMO 1.20 m LIBRES DE OBSTÁCULOS)
- LOCALIZACIÓN ORIENTATIVA, RESERVA APARCAMIENTOS APARCAMIENTO PARA PERSONAS EN SITUACIÓN DE MOVILIDAD REDUCIDA SEÑALIZACIÓN VERTICAL Y ESTÁNDIC HORIZONTAL, SEGUN NORMATIVA VIGENTE

SEÑALIZACIÓN

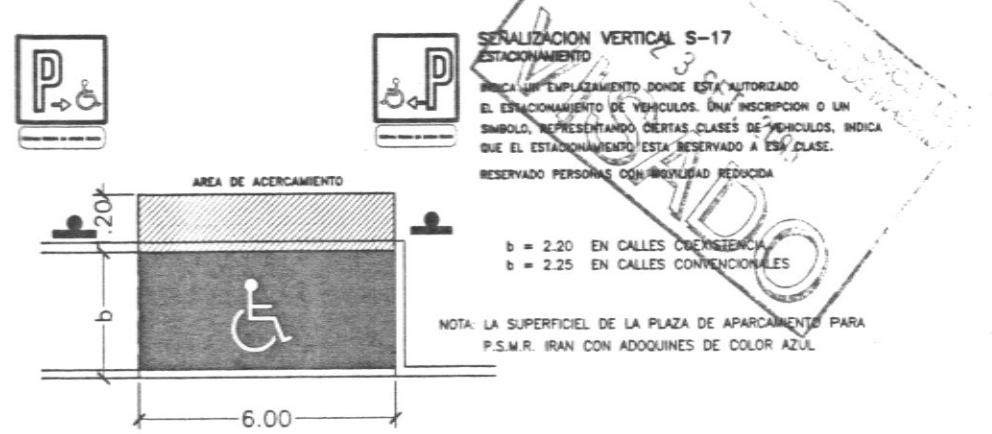

PLAZAS DE APARCAMIENTO EN VARIO CONVENCIONAL	788
EN VARIO DE COEXISTENCIA	1038
TOTAL PLAZAS EN VARIO PUBLICO	1826
Nº DE PLAZAS DE RESERVADAS PARA P.S.M.R.	38 (2%)

El presente documento fue aprobado en sesión del Ayuntamiento Poza del Agua de fecha 20 DIC 2015

[Signature]

Nº FECHA CONCEPITO POR

AYUNTAMIENTO DE LEGANÉS
POZA DEL AGUA. RESIDENCIAL U/M
PLAN PARCIAL DEL SECTOR PP5
 APROBACIÓN DEFINITIVA

TITULO **PAVIMENTACIÓN Y SEÑALIZACIÓN**
RECORRIDOS PEATONALES Y DE CARRIL BICI,
APARCAMIENTOS PERSONAL EN SITUACION DE MOVILIDAD REDUCIDA

ESCALA 1:1000 REFERENCIA 4.151

ARQUITECTOS **MANUEL PAREDES GROSSO** **FERNANDO SORIANO-GIL ALBARELLOS** PROPIEDAD **BD P.16** PLANO Nº **HOJA 1 de 2**

ASOCIACION DE PROPIETARIOS DEL P.P.5 MAYO 2005