


LEYENDA

- ITINERARIO CARRIL BICI
- ESTADO DE FINCA AL PRINCIPIO Y AL FIN DE CADA RECORRIDO Y CARRIL CADA 100M
- ITINERARIOS PEATONALES (ANCHO: 1,20 m - LARGOS DE DESTACADOS)
- LOCALIZACIÓN ORIENTATIVA, RESERVA APARCAMIENTO
- APARCAMIENTO PARA PERSONAS EN SITUACIÓN DE MOVILIDAD REDUCIDA
- SIMULACIÓN VERTICAL Y ESTADÍSTICO HORIZONTAL, SEGUN NOMBRADA VARIANTE

SEÑALIZACIÓN

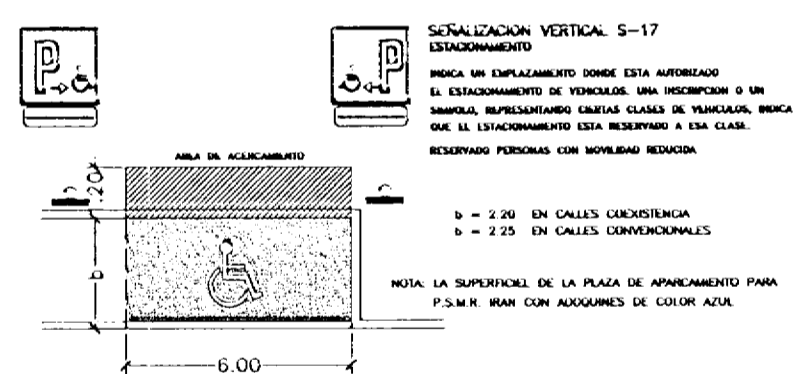

Nº	FECHA	CONCEPTO	POE

**AYUNTAMIENTO DE LEGANÉS**  
**POZA DEL AGUA. RESIDENCIAL U/M**  
**MODIFICACIÓN DEL PLAN PARCIAL PP5**

TÍTULO: **PAVIMENTACIÓN Y SEÑALIZACIÓN RECORRIDOS PEATONALES Y DE CARRIL BICI, APARCAMIENTOS PERSONAL EN SITUACIÓN DE MOVILIDAD REDUCIDA**

ESCALA: 1:1000 0 25 50 REFERENCIA: 4.205

ARQUITECTOS: MANUEL PAREDES GROSSO, FERNANDO SORIANO GIL, ALBARELLOS  
 PROPIEDAD: FRANCISCO MONTERO MOHAL  
 PLANO Nº: **P.16**  
 HOJA 2 de 2  
 JUNTA DE COMPENSACIÓN DE PP5  
 MARZO 2009

F:\OBRAS\AMPA\4.205 modificacion pp 5 y pp5\3 modificacion PP5\ORDENACION