


- LEYENDA**
- ITINERARIO CARRIL BICI
 - ESTADO DE FIGURA AL PRINCIPIO Y AL FINAL DE CADA RECORRIDO Y OTRAS CADA 100M.
 - ITINERARIOS PEATONALES (MÍNIMO 1.00 m LIBRES DE OBSTACULOS)
 - LOCALIZACIÓN ORIENTATIVA, RESERVA APARCAMIENTOS
 - APARCAMIENTO PARA PERSONAS EN SITUACIÓN DE MOVILIDAD REDUCIDA
 - SEÑALIZACIÓN VERTICAL Y ESTANDBO HORIZONTAL SEGUN NORMATIVA VIGENTE

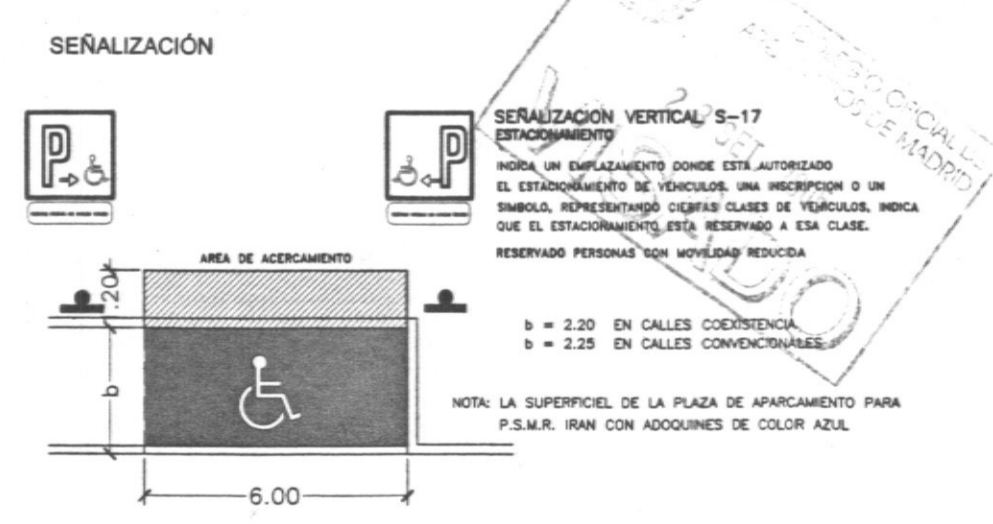

PLAZAS DE APARCAMIENTO

| | |
|---------------------------------------|---------|
| EN VARIO CONVENCIONAL | 758 |
| EN VARIO DE COERDENCIA | 1038 |
| TOTAL PLAZAS EN VARIO PUBLICO | 1826 |
| Nº DE PLAZAS DE RESERVA PARA P.S.M.R. | 38 (2%) |

El presente documento fue aprobado en sesión del Ayuntamiento Pleno de fecha 28 de Mayo 2005

El Secretario Municipal
[Signature]

| | | | |
|--|---|---|----------|
| Nº | FECHA | CONCEPTO | POR |
| AYUNTAMIENTO DE LEGANÉS POZA DEL AGUA. RESIDENCIAL U/M PLAN PARCIAL DEL SECTOR PP5 APROBACIÓN DEFINITIVA | | | |
| TITULO PAVIMENTACIÓN Y SEÑALIZACIÓN RECORRIDOS PEATONALES Y DE CARRIL BICI, APARCAMIENTOS PERSONAL EN SITUACIÓN DE MOVILIDAD REDUCIDA | | | |
| ESCALA | 1:1000 | REFERENCIA | 4.151 |
| ARQUITECTOS | MANUEL PAREDES GROSSO FERNANDO SORIANO-OL ALBARELLOS | PROPIEDAD | PLANO Nº |
| BD P.16 HOJA 2 de 2 | | ASOCIACION DE PROPIETARIOS DEL P.P.5 MAYO 2005 | |