



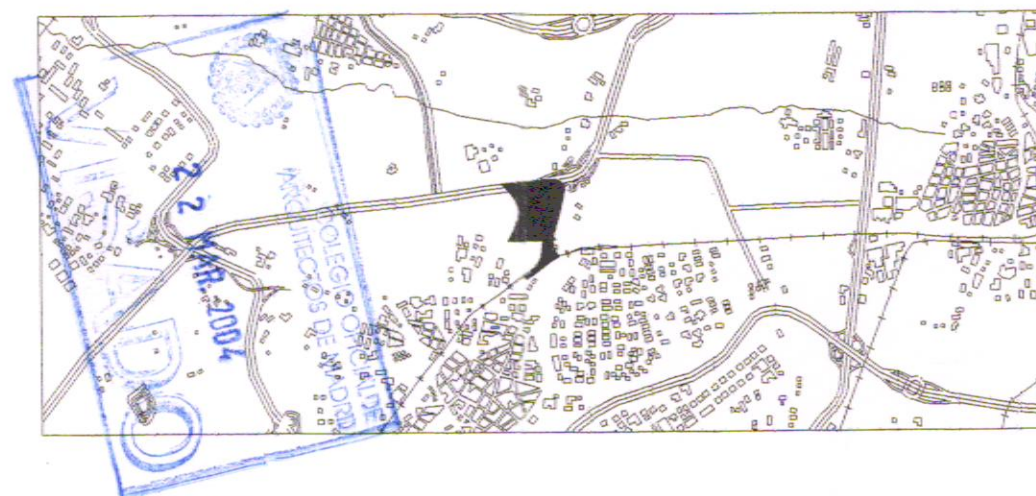




-  CONTRALIVIADERO
-  POZO DE SANEAMIENTO
-  RED DE SANEAMIENTO EXISTENTE
-  RED DE SANEAMIENTO PROYECTADA



PLAN PARCIAL PP3

PUERTA DE CARABANCHEL. LEGANES
APROBACION DEFINITIVA



AYUNTAMIENTO DE LEGANES
FESTIVAL PARK LEGANES S.A.

BD

P 16

RED SANEAMIENTO PLUVIALES

FECHA
JULIO 2003

ESCALA
1/3000

SGT
SERVICIO DE ESTUDIOS
DEL TERRITORIO E INGENIERIA

Aut
TALLER DE OFICINA
ARQUITECTURA
URBANISMO

Este presente planamiento fue aprobado en el Ayuntamiento de Leganes el día 9 de Diciembre de 2003.