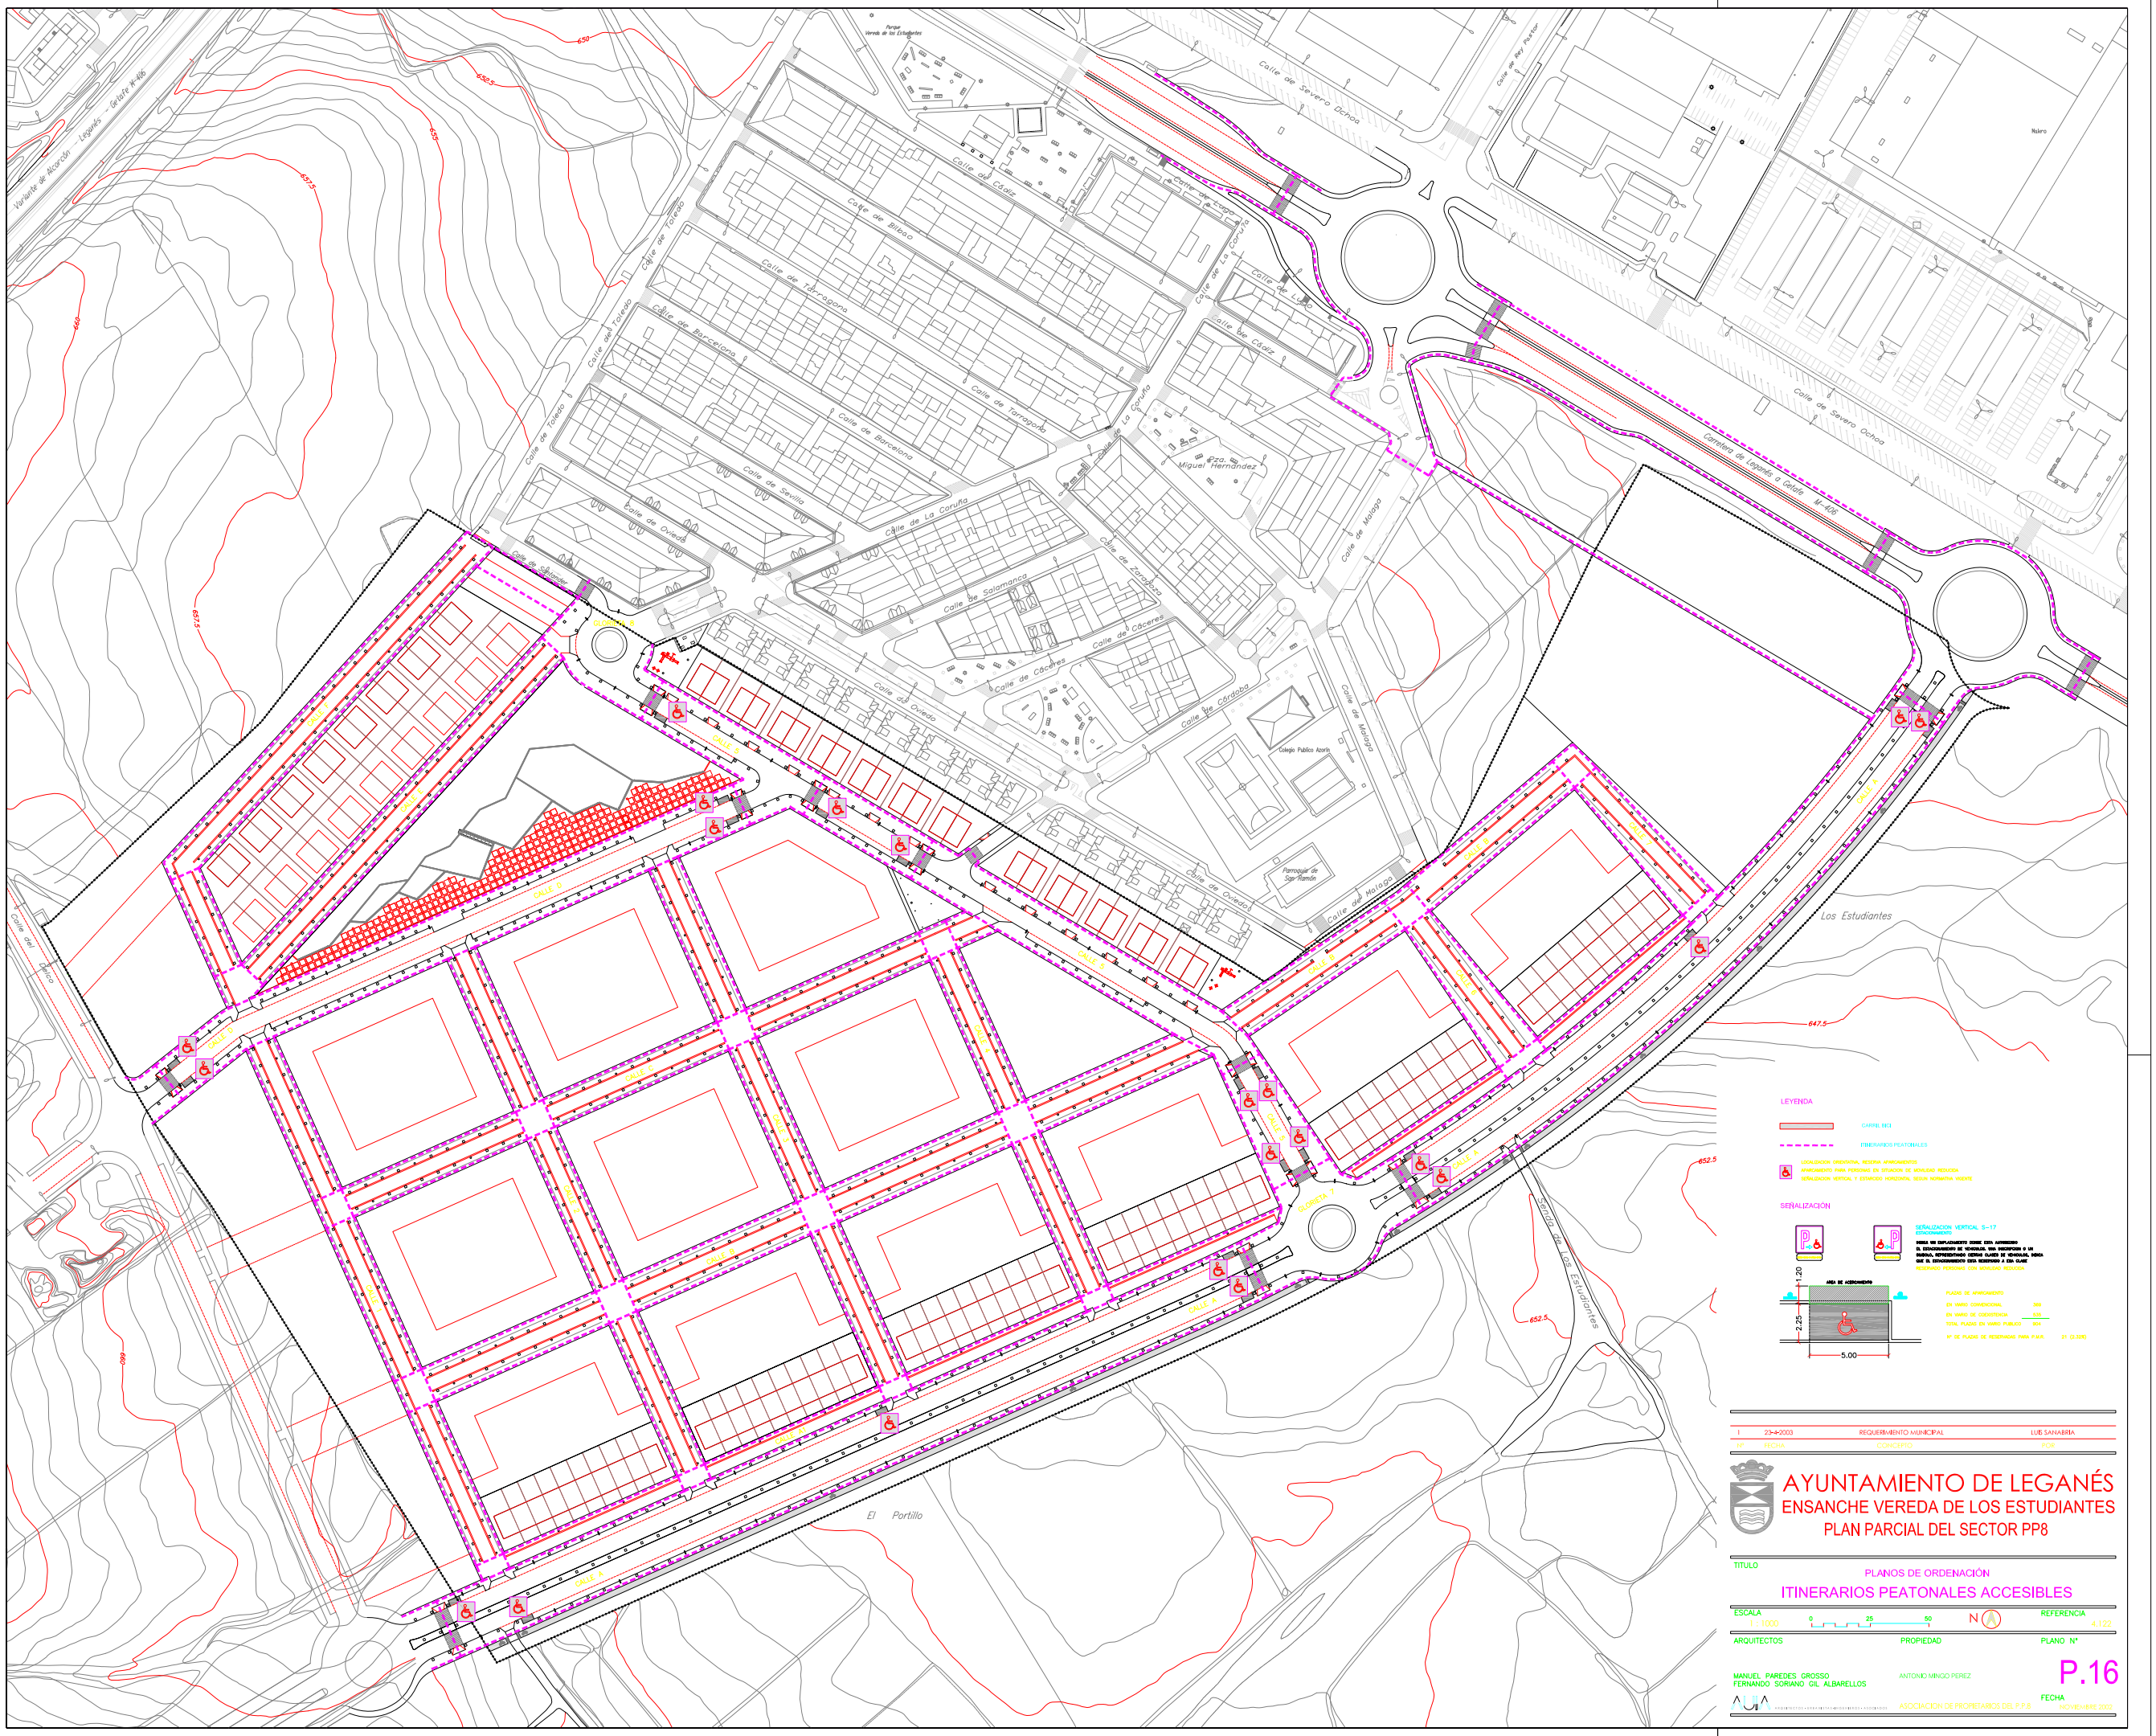

LEYENDA

CARRIL BICI

ITINERARIOS PEATONALES

LOCALIZACIÓN ORIENTATIVA, REVISRA APARCAMIENTOS
APARCAMIENTO PARA PERSONAS EN SITUACIÓN DE MOVILIDAD REDUCIDA
SEÑALIZACIÓN VERTICAL Y ESTIRADOS HORIZONTAL SEGÚN NORMATIVA VIGENTE

SEÑALIZACIÓN

SEÑALIZACIÓN VERTICAL S-17
ESTACIONAMIENTO

SIGNA UN EMPLAZAMIENTO DONDE EXISTA APARCAMIENTO
EL ESTACIONAMIENTO DE VEHÍCULOS, SIN SOBREPASAR O LA RAYA, REPRESENTADO DENTRO CLARÓN DE VEHÍCULOS, DEBE SER EL ESTACIONAMIENTO DEBE RESERVARSE A ESTA CLASE
RESERVADO PERSONAS CON MOVILIDAD REDUCIDA

PLAZAS DE APARCAMIENTO

EN VIARIO CONVENCIONAL	369
EN VIARIO DE CICLOSTENDA	435
TOTAL PLAZAS EN VIARIO PÚBLICO	804
Nº DE PLAZAS DE RESERVADAS PARA P.M.R.	21 (5.32%)

I	23-6-2003	REQUERIMIENTO MUNICIPAL	LUIS SANABRIA
Nº	FECHA	CONTENIDO	POR

AYUNTAMIENTO DE LEGANÉS
ENSANCHE VEREDA DE LOS ESTUDIANTES
PLAN PARCIAL DEL SECTOR PP8

TITULO
PLANOS DE ORDENACIÓN
ITINERARIOS PEATONALES ACCESIBLES

ESCALA 1:1000 — 0 25 50 — N — REFERENCIA 4.122

ARQUITECTOS
MANUEL PAREDES GROSSO
FERNANDO SORIANO GIL ALBARELLOS

PROPIEDAD
ANTONIO MINGO PEREZ
ASOCIACION DE PROPIETARIOS DEL P.P.8

PLANO Nº
P.16

FECHA
NOVIEMBRE 2002