

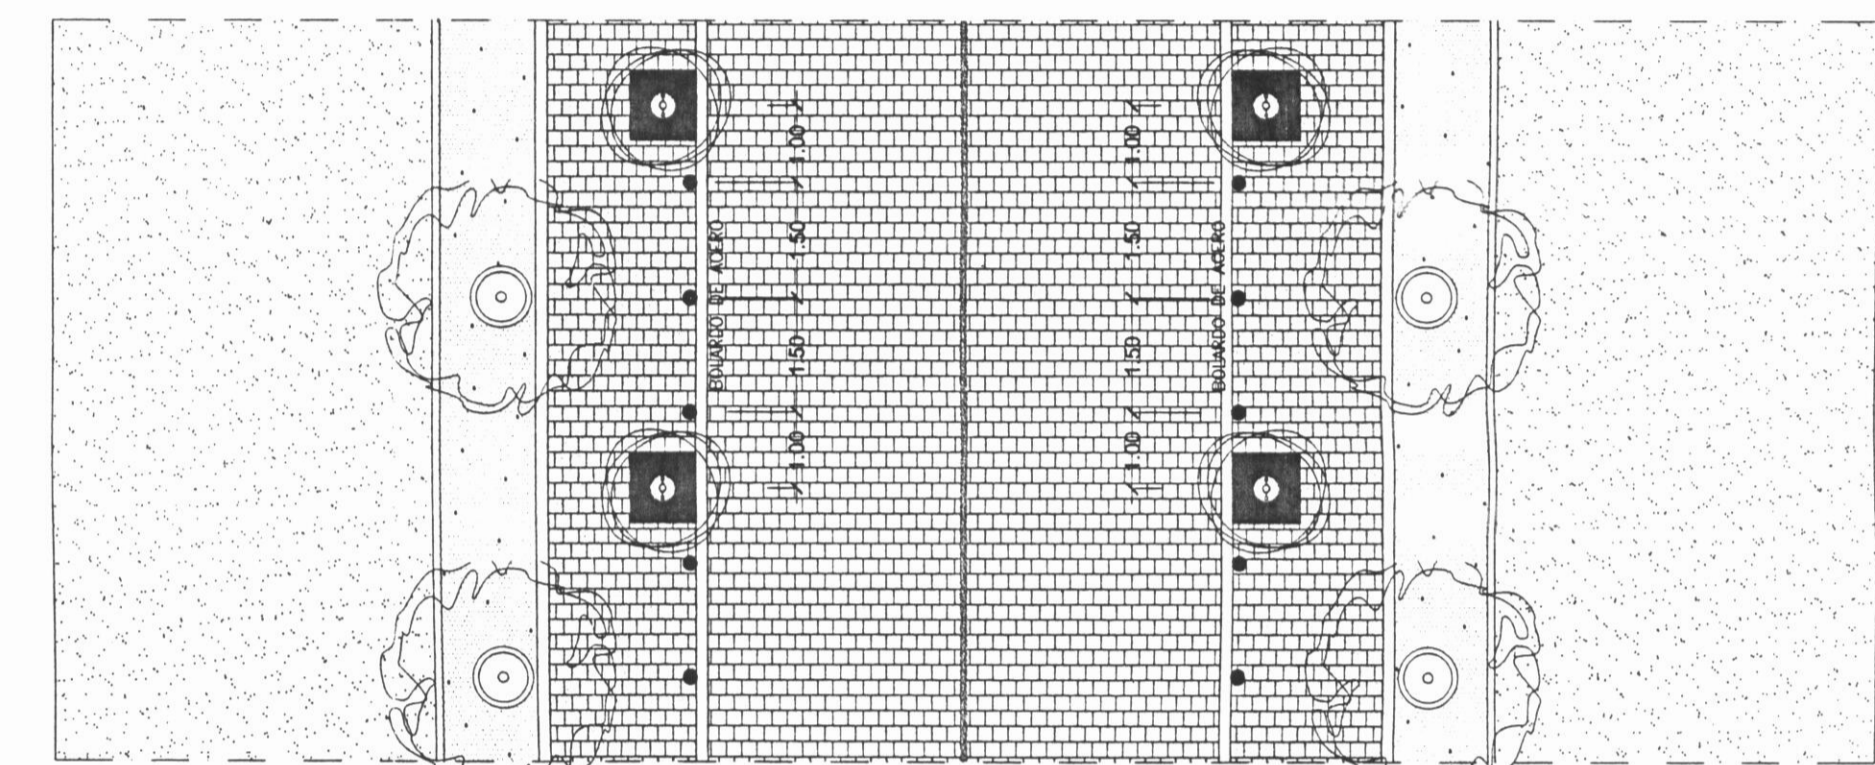
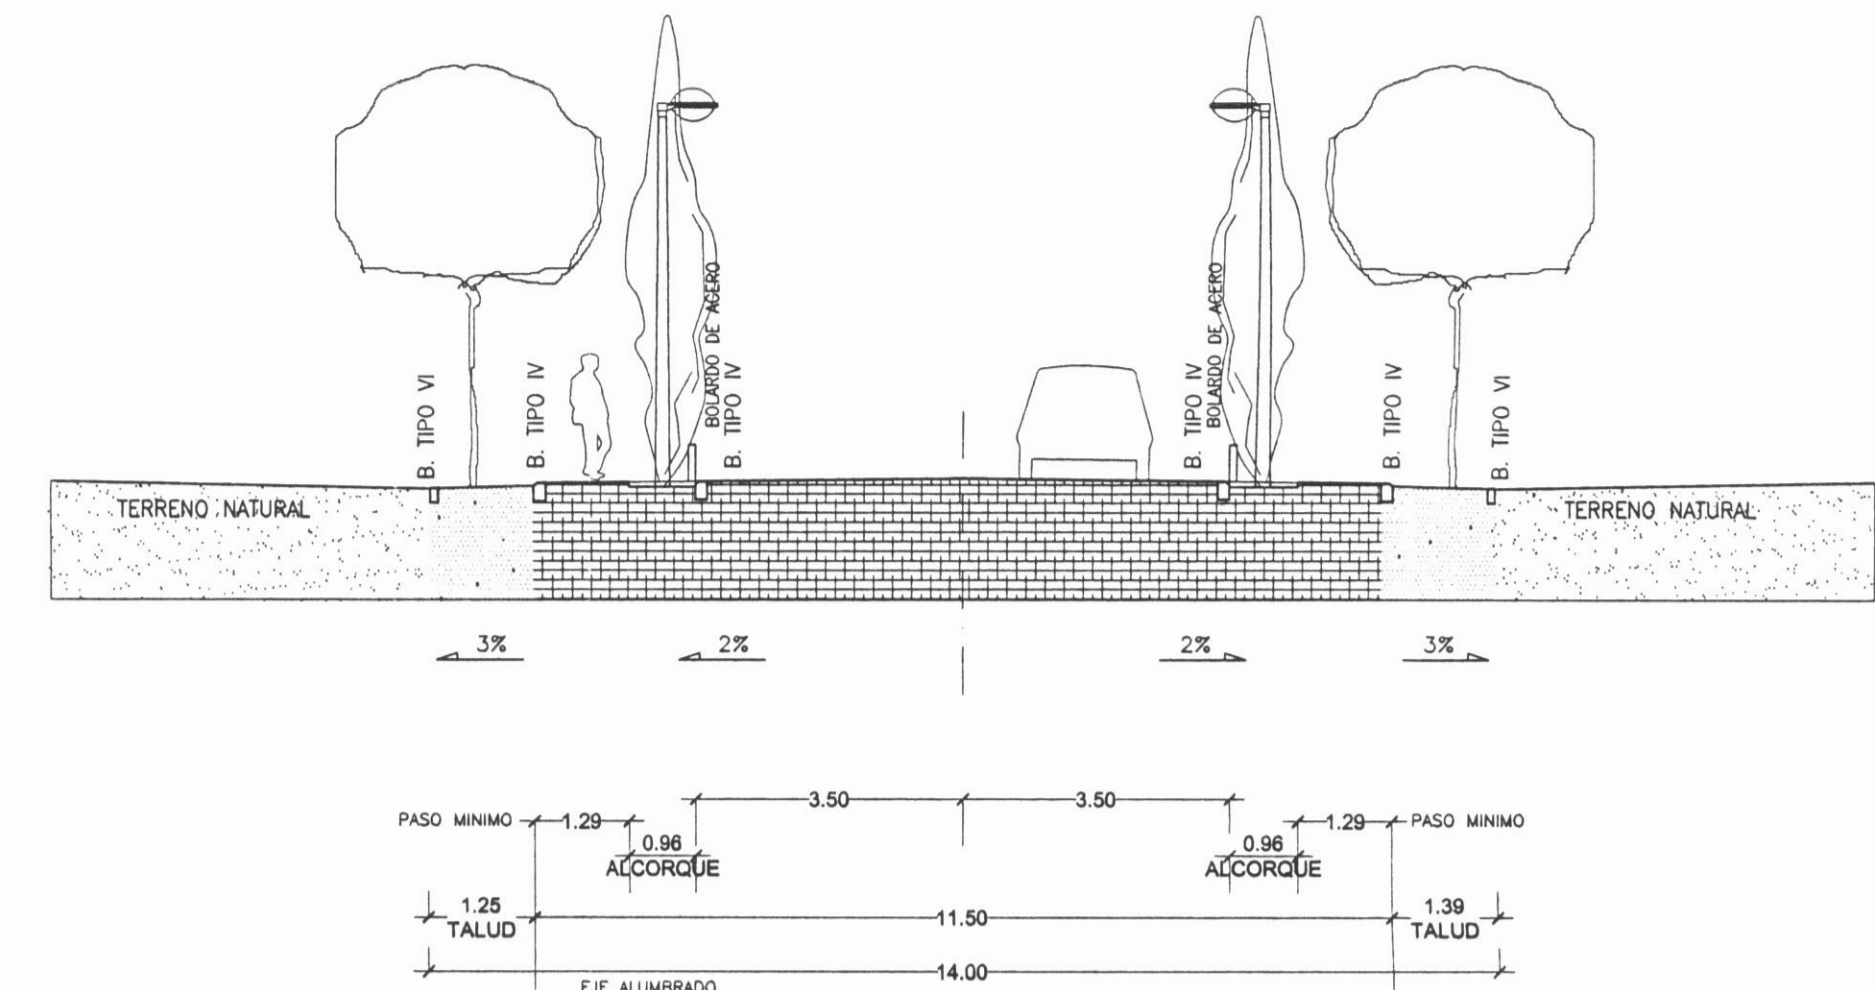



SECCIÓN GLORIETA 7

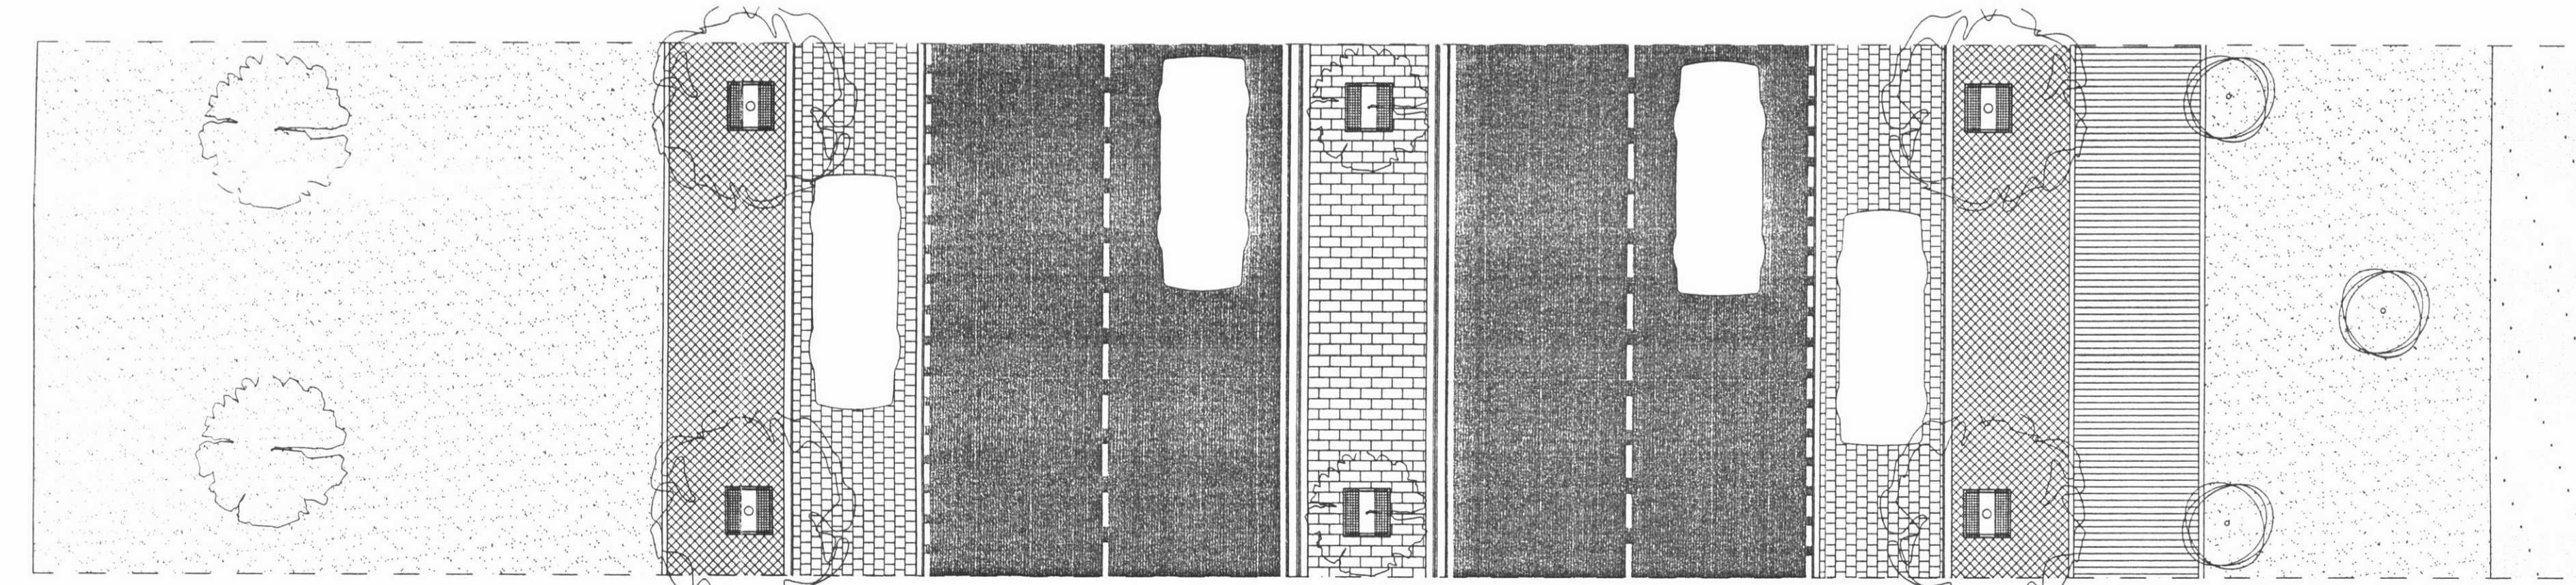

CAMINO DEL CEMENTERIO

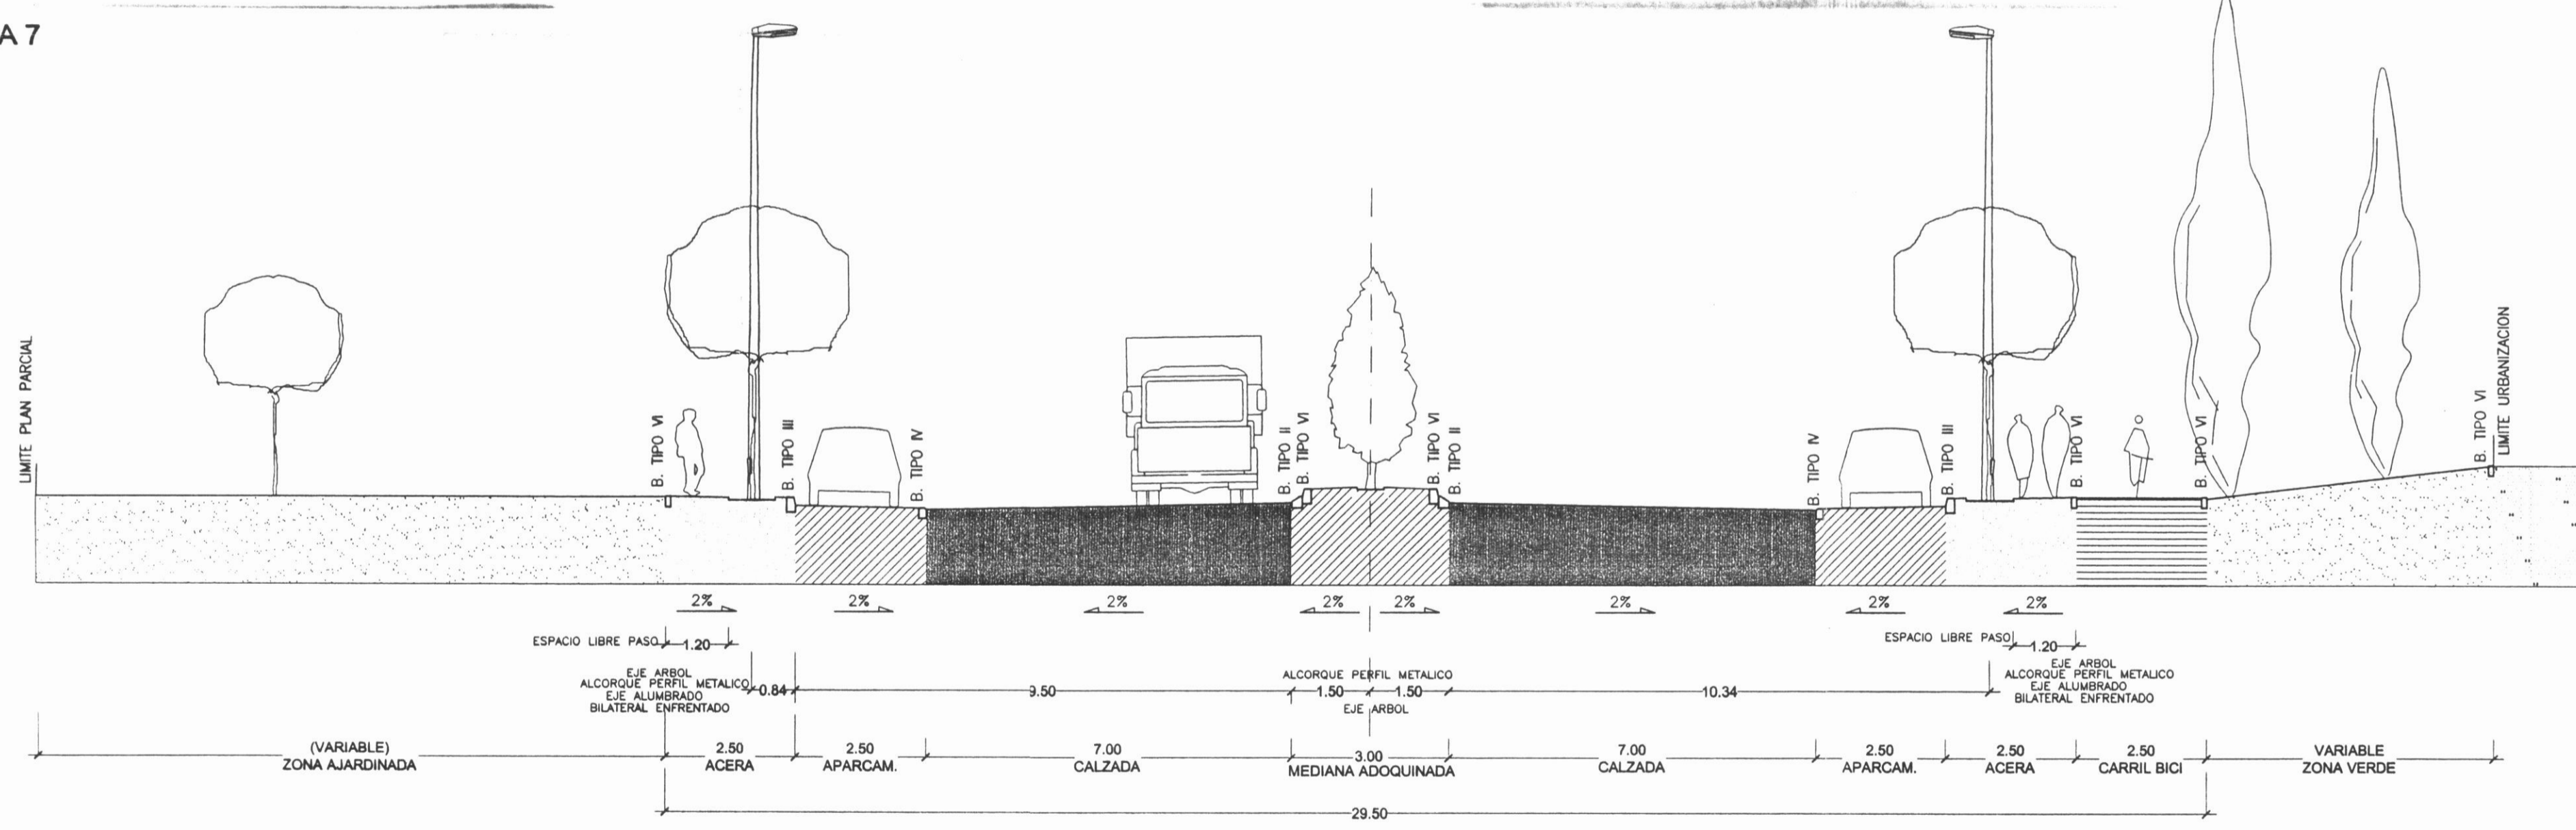


SECCIÓN TIPO A-A

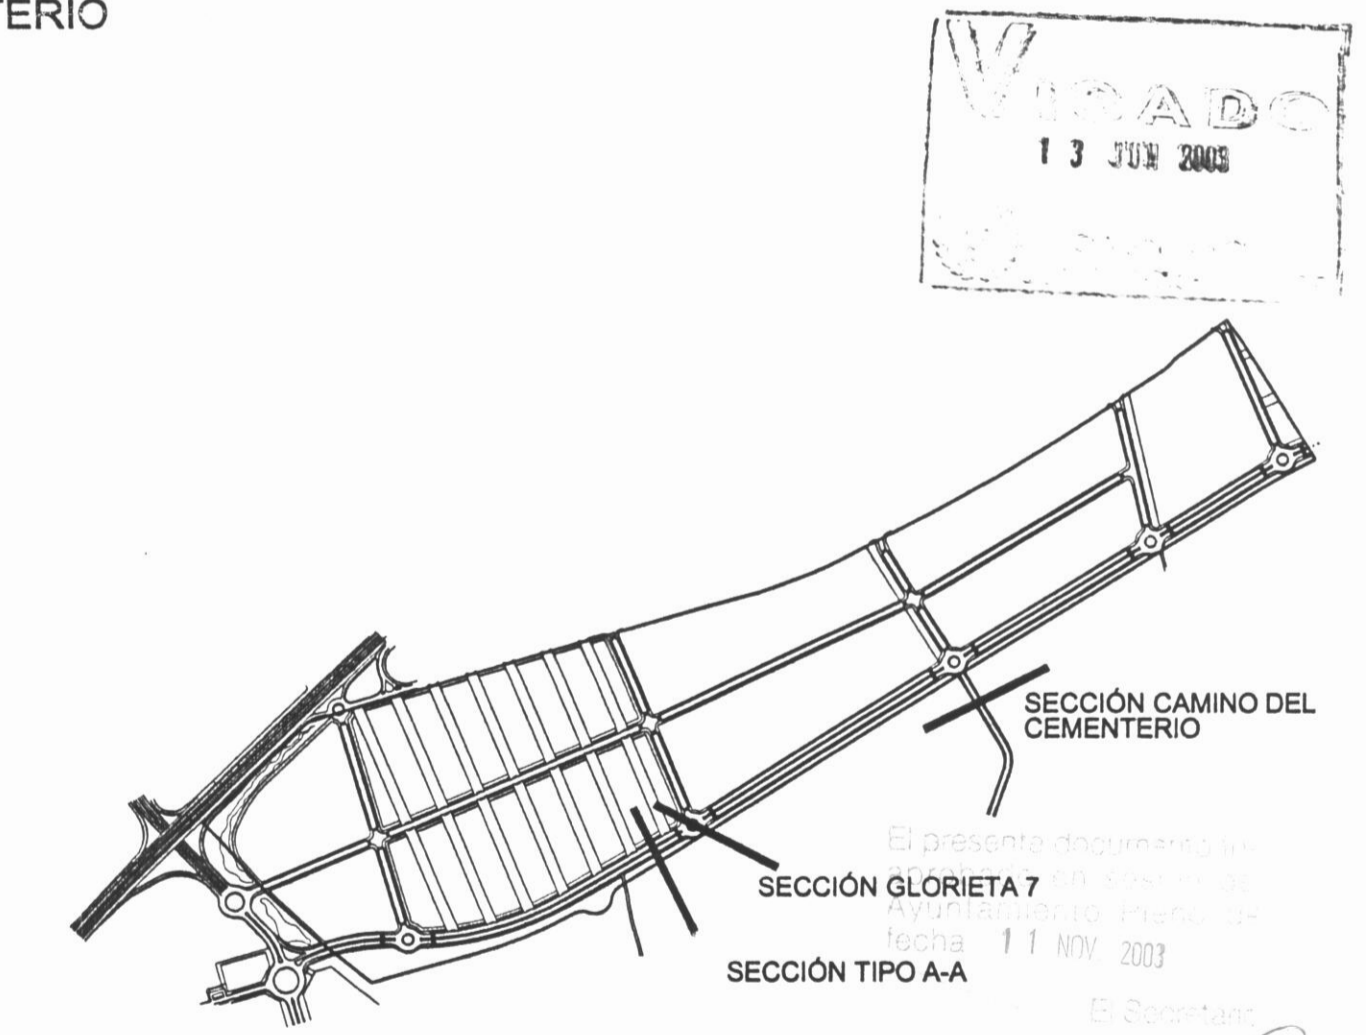

1	MAYO 2003	MODIFICACIÓN CALLE DEL CEMENTERIO	FERNANDO SORIANO
Nº	FECHA	CONCEPTO	POR

AYUNTAMIENTO DE LEGANÉS
AMPLIACIÓN DEL PORTILLO
PLAN PARCIAL DEL SECTOR PP2

TITULO
PLANOS DE ORDENACIÓN
SECCIONES TRANSVERSALES DE VIARIO I

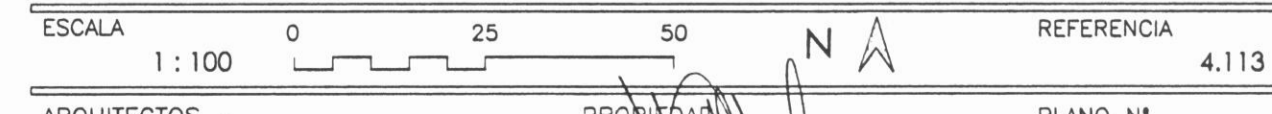

ARQUITECTOS
MANUEL PAREDES GROSSO
FERNANDO SORIANO GIL ALBARELOS

PROYECTADA POR
FRANCISCO ALONSO PÉREZ

P.6.1

FECHA
NOVIEMBRE 2002