

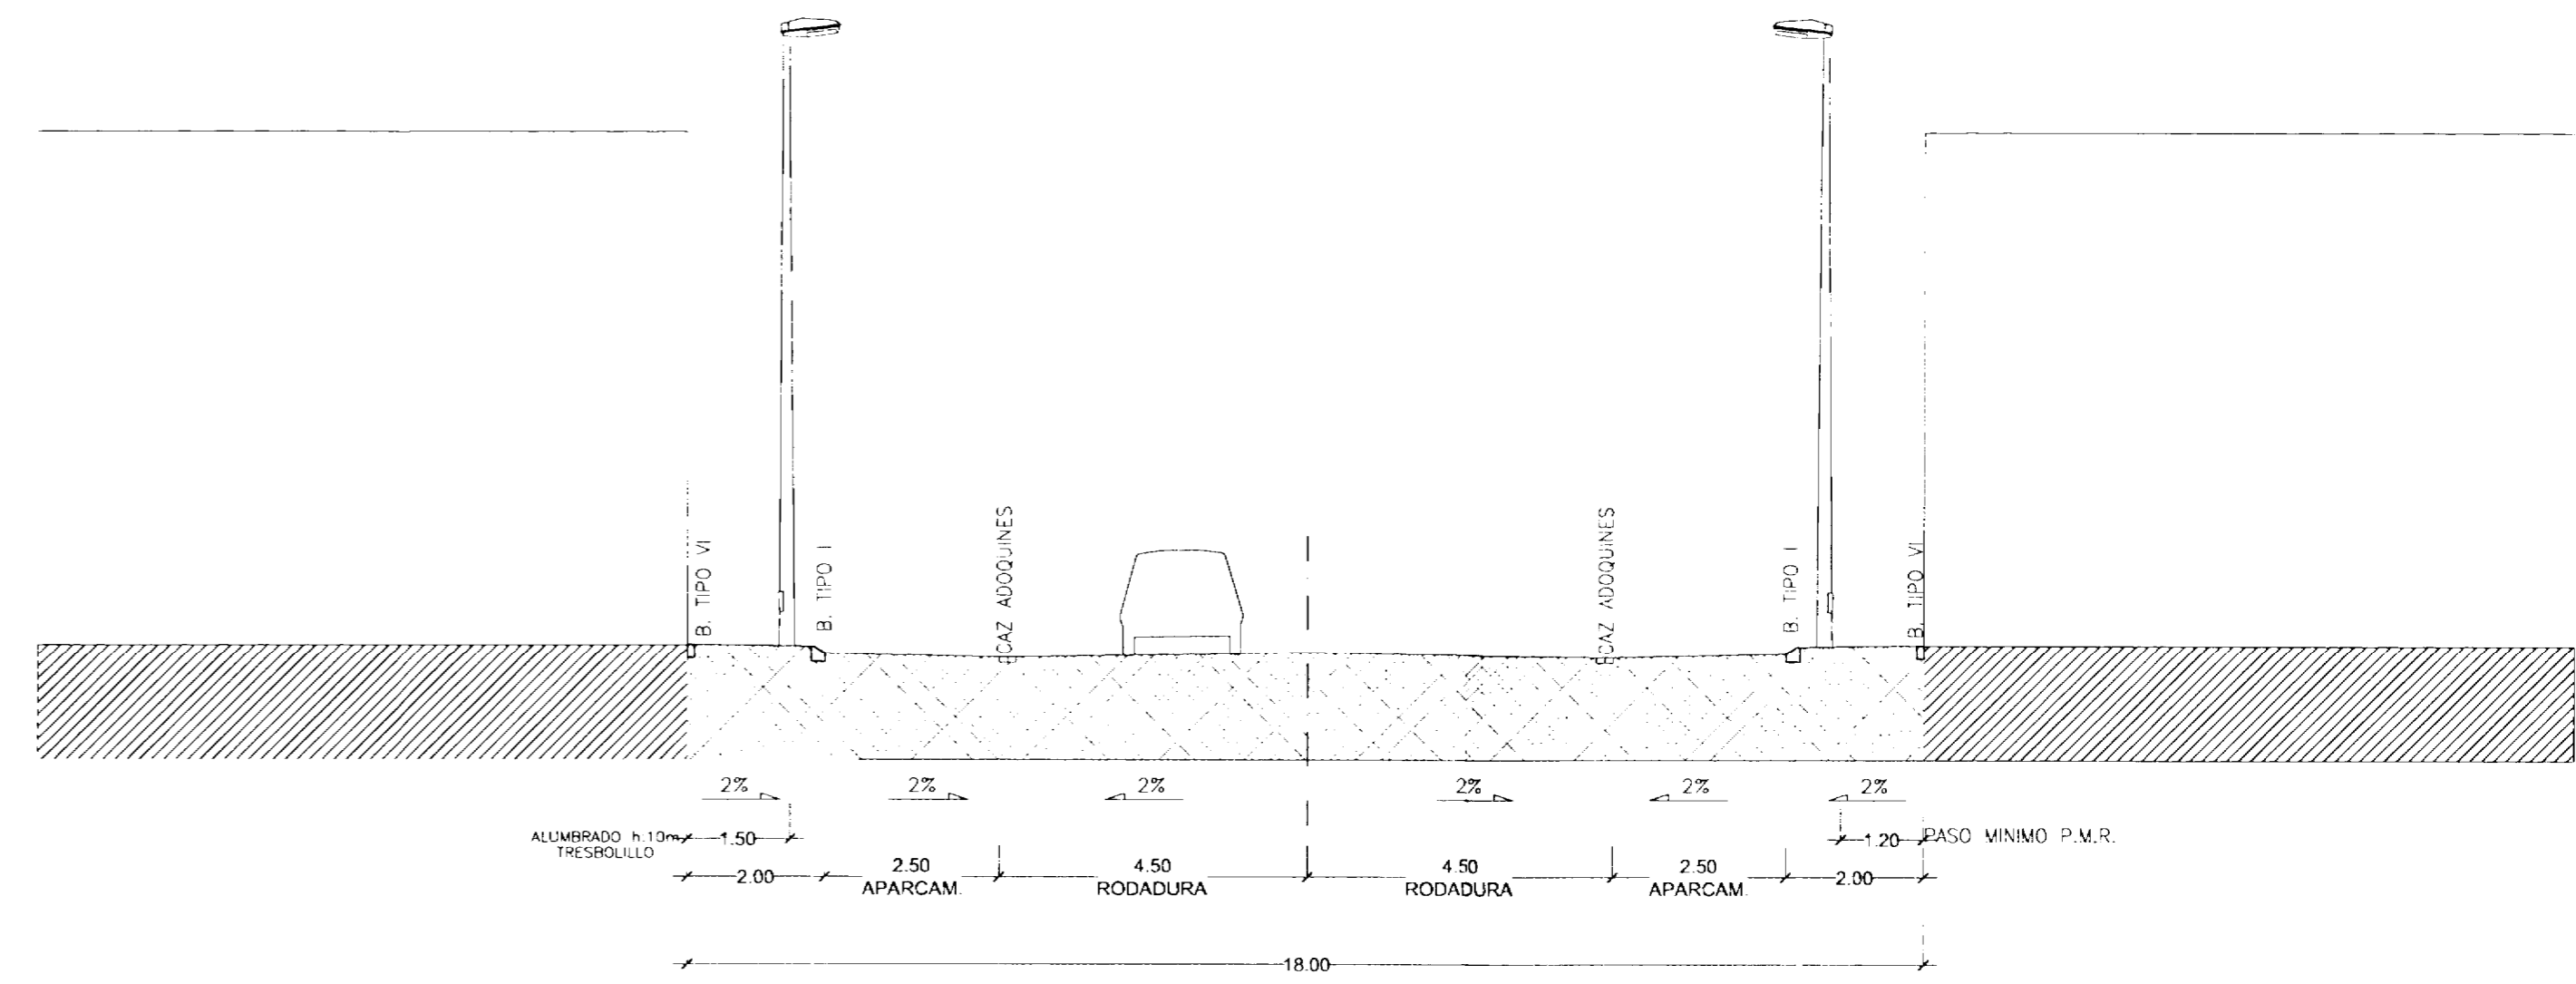
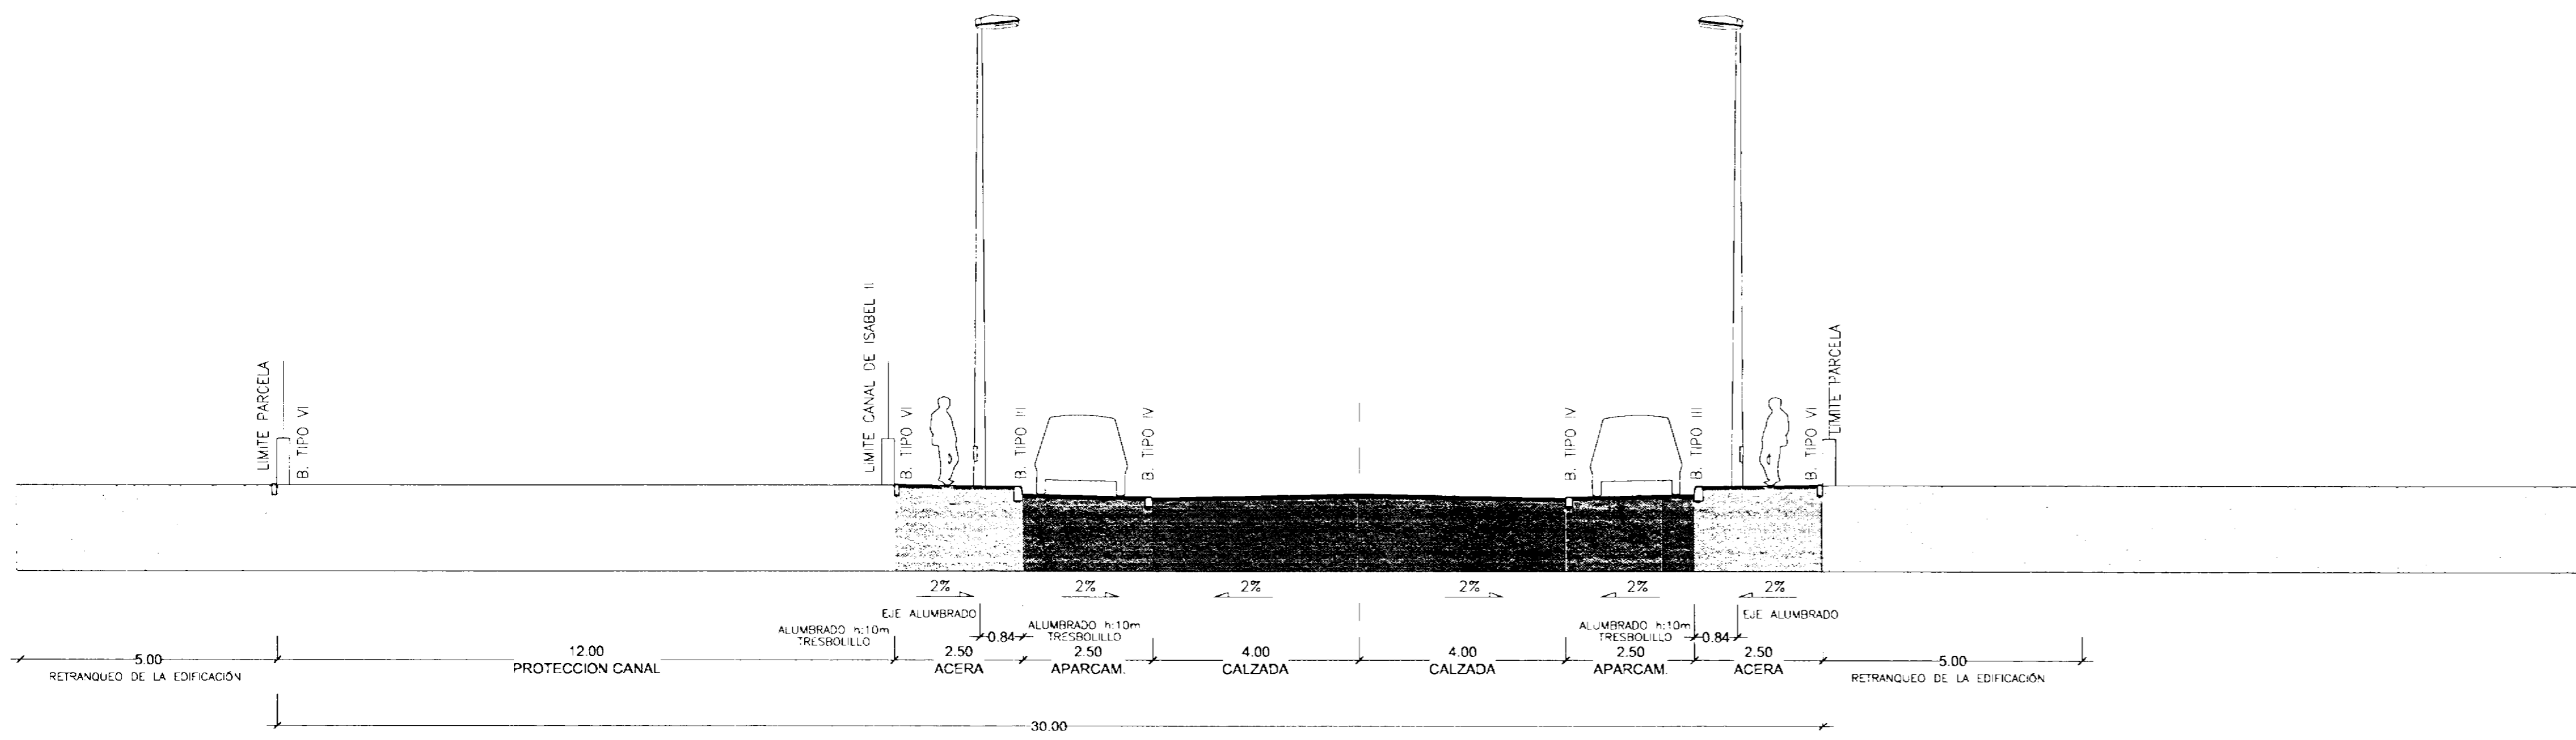




SECCIÓN TIPO B-B

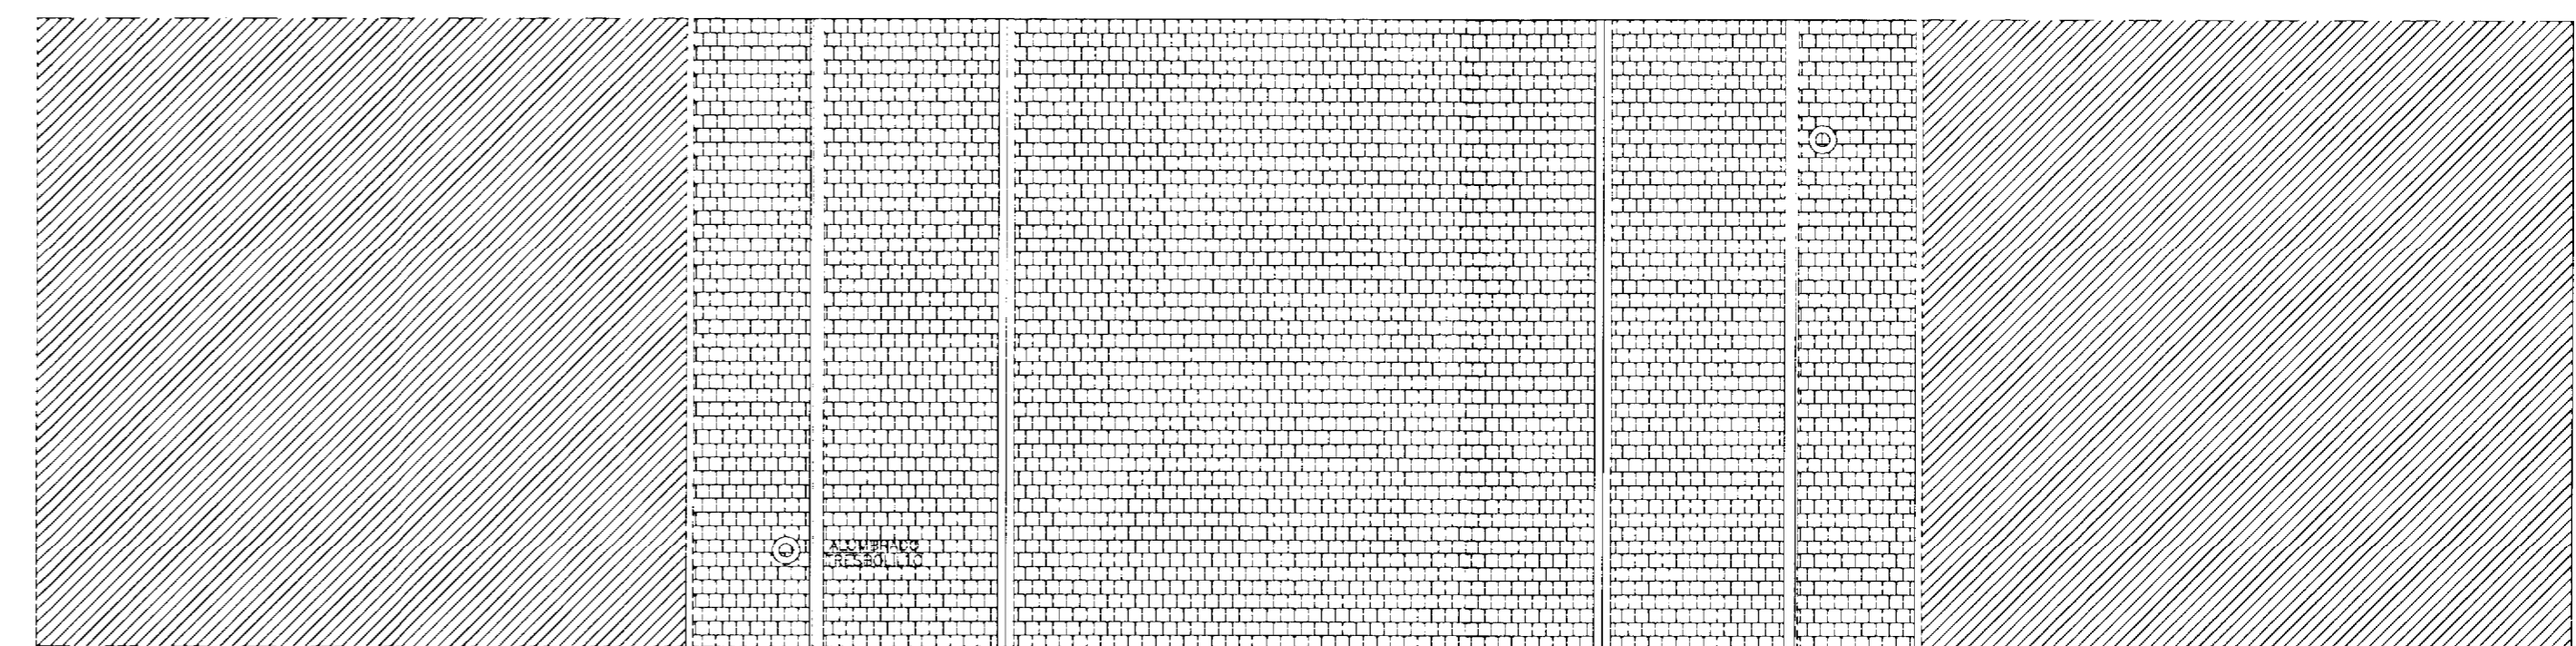

SECCIÓN TIPO D-D

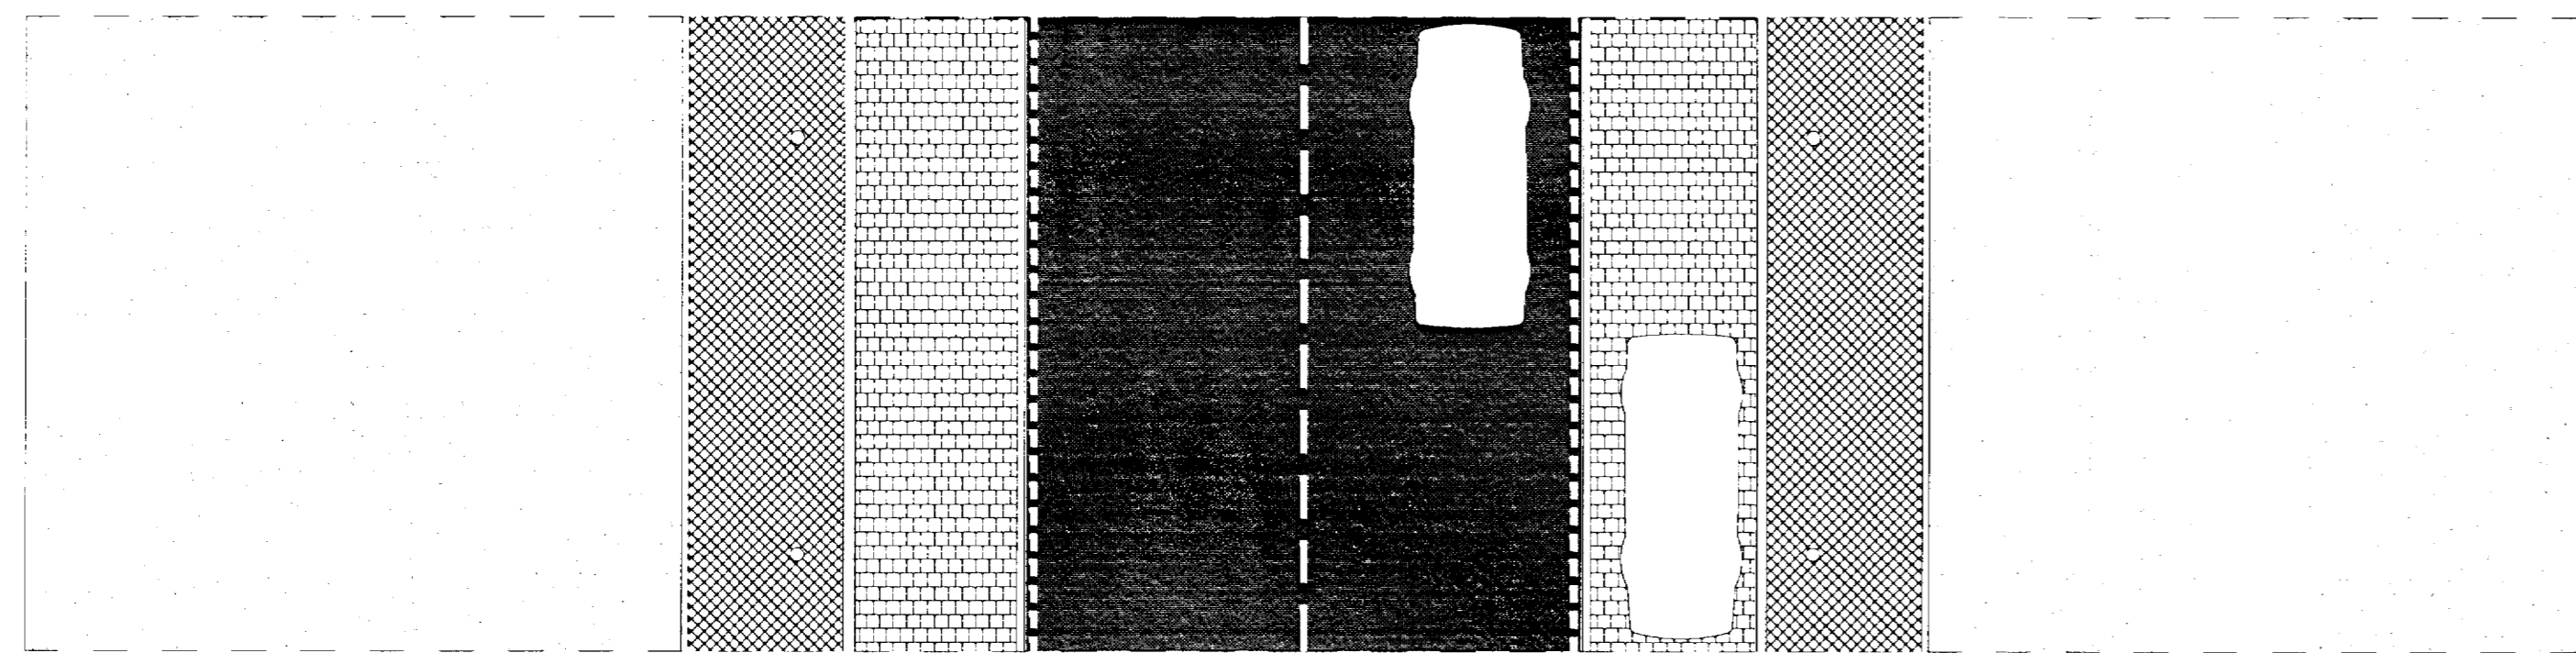

SECCIÓN TIPO C-C

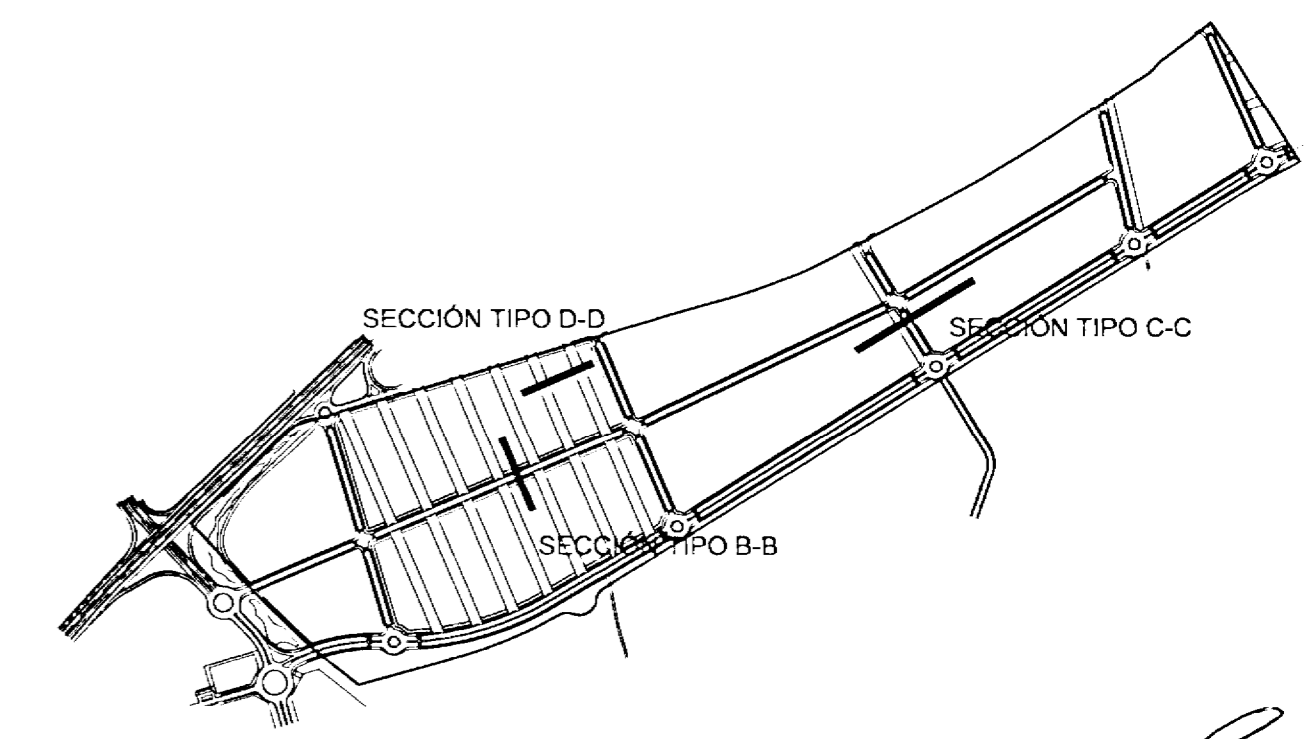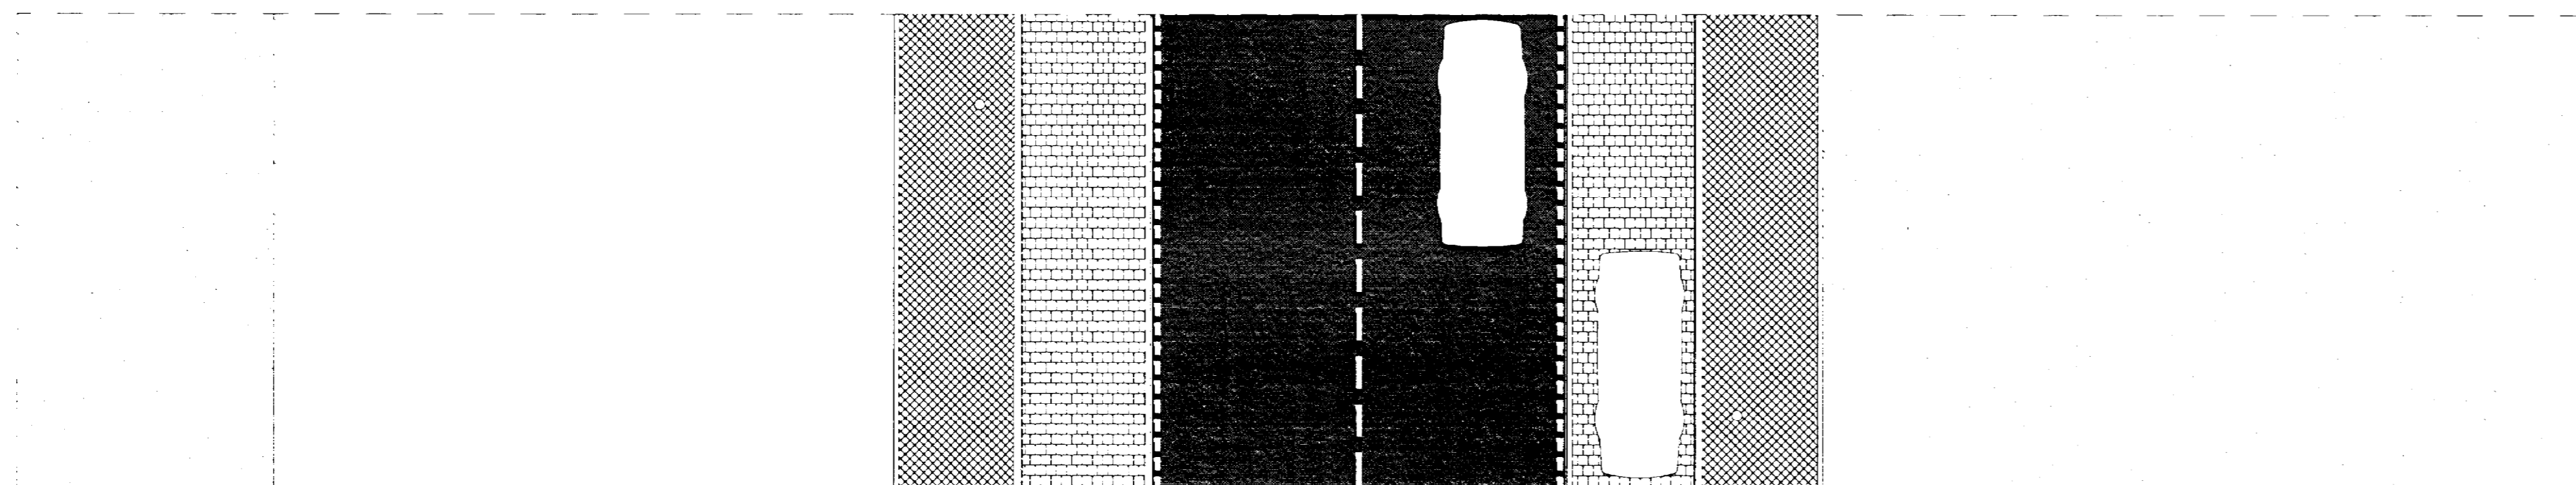

1	MAYO 2003	MODIFICACION RADIOS DE CALZADA	FERNANDO SORIANO
Nº	FECHA	CONCEPTO	POR

AYUNTAMIENTO DE LEGANÉS
AMPLIACIÓN DEL PORTILLO
MODIFICACIÓN DEL PLAN PARCIAL DEL SECTOR PP2

TITULO
PLANOS DE ORDENACIÓN
SECCIONES TRANSVERSALES DE VIARIO II

ESCALA
1 : 100

REFERENCIA
4.209

ARQUITECTOS
MANUEL PAREDES GROSSO
FERNANDO SORIANO GIL ALBARELLOS

PROPIEDAD
MANUEL RUIZ LABOURDETTE

PLANO Nº
P.6.2

FECHA
FEBRERO 2010