




SECCIÓN TIPO B-B

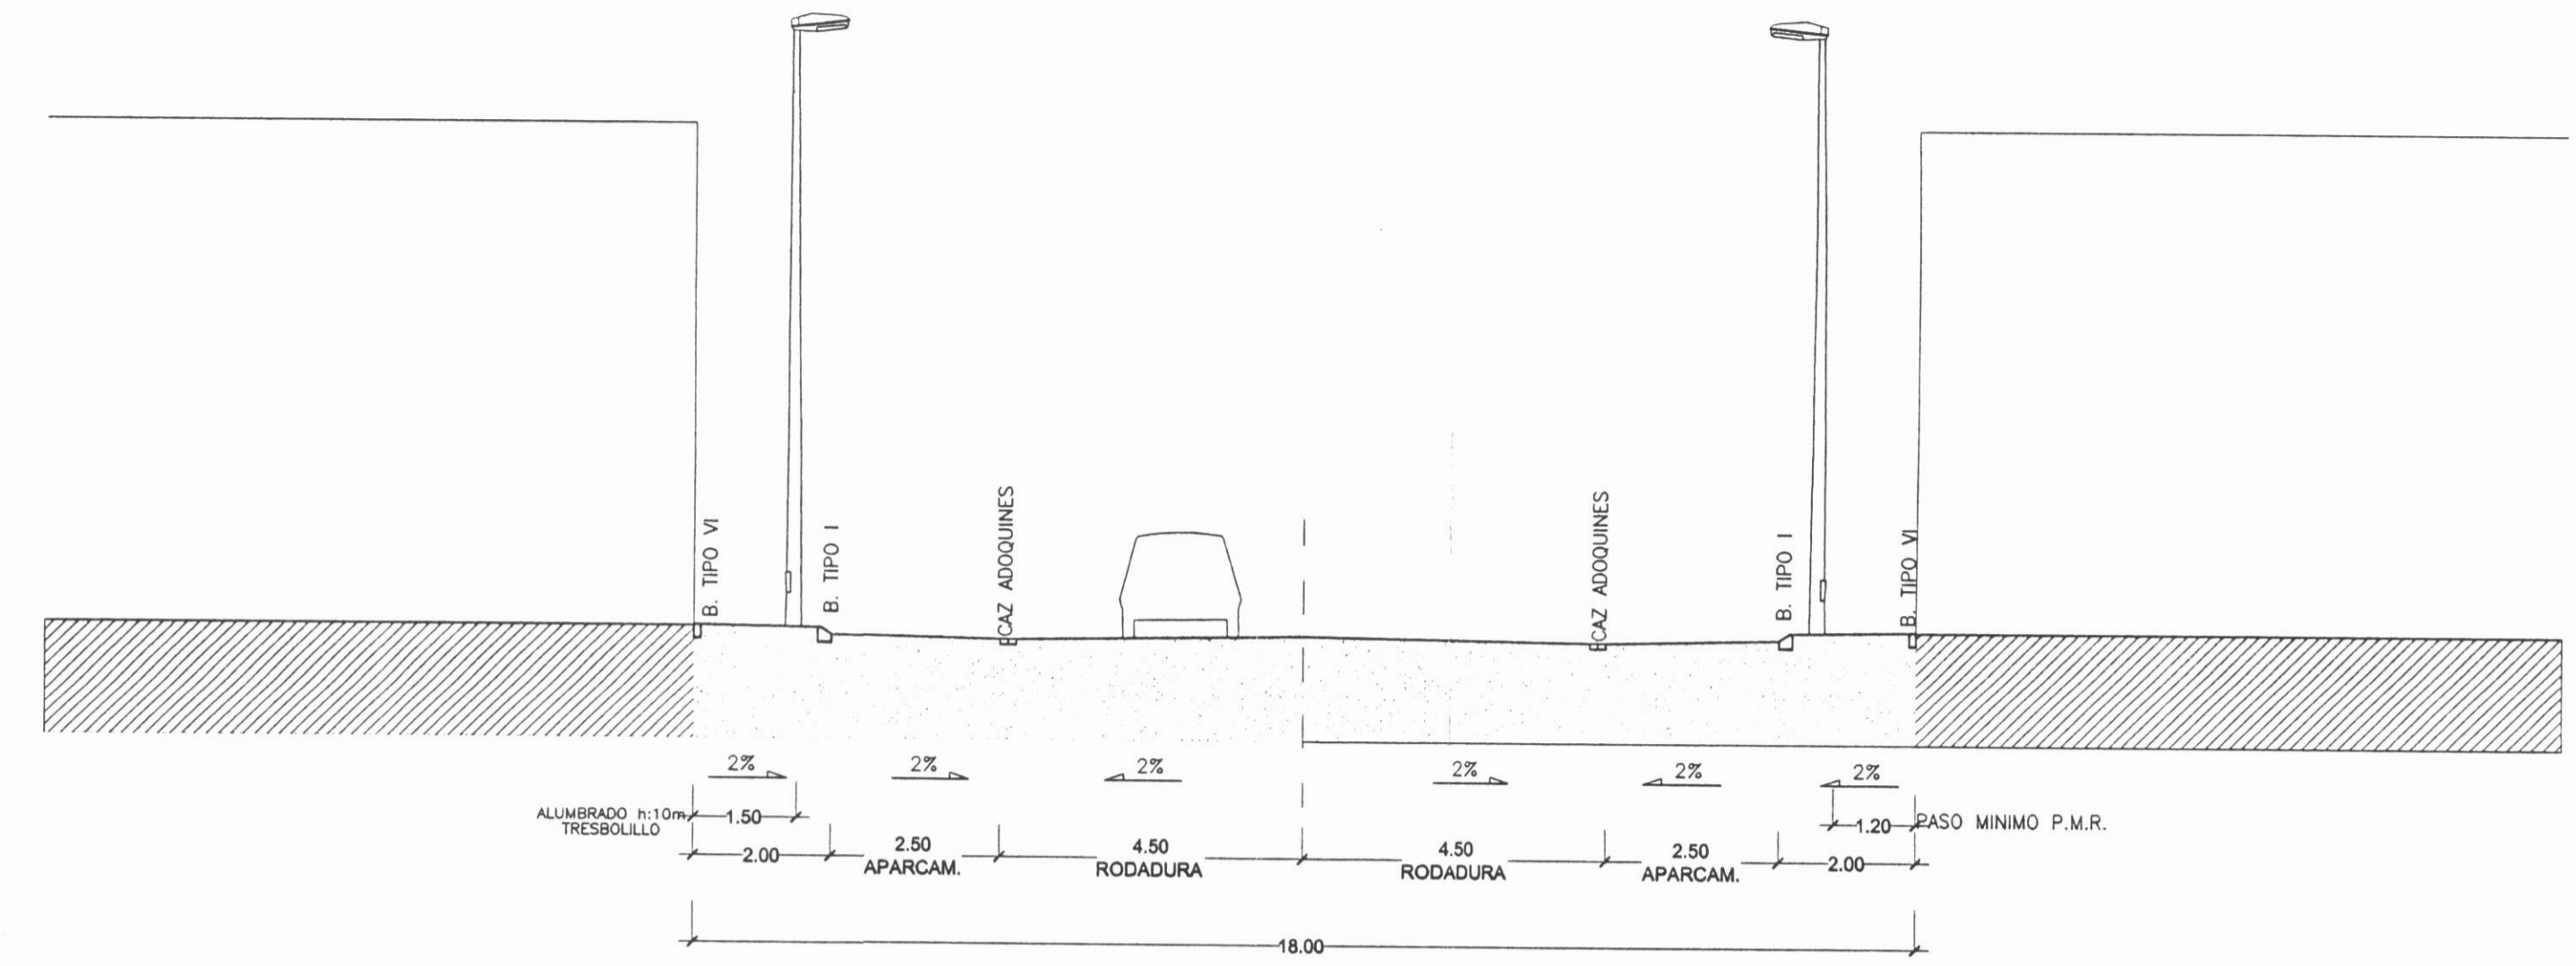

SECCIÓN D-D

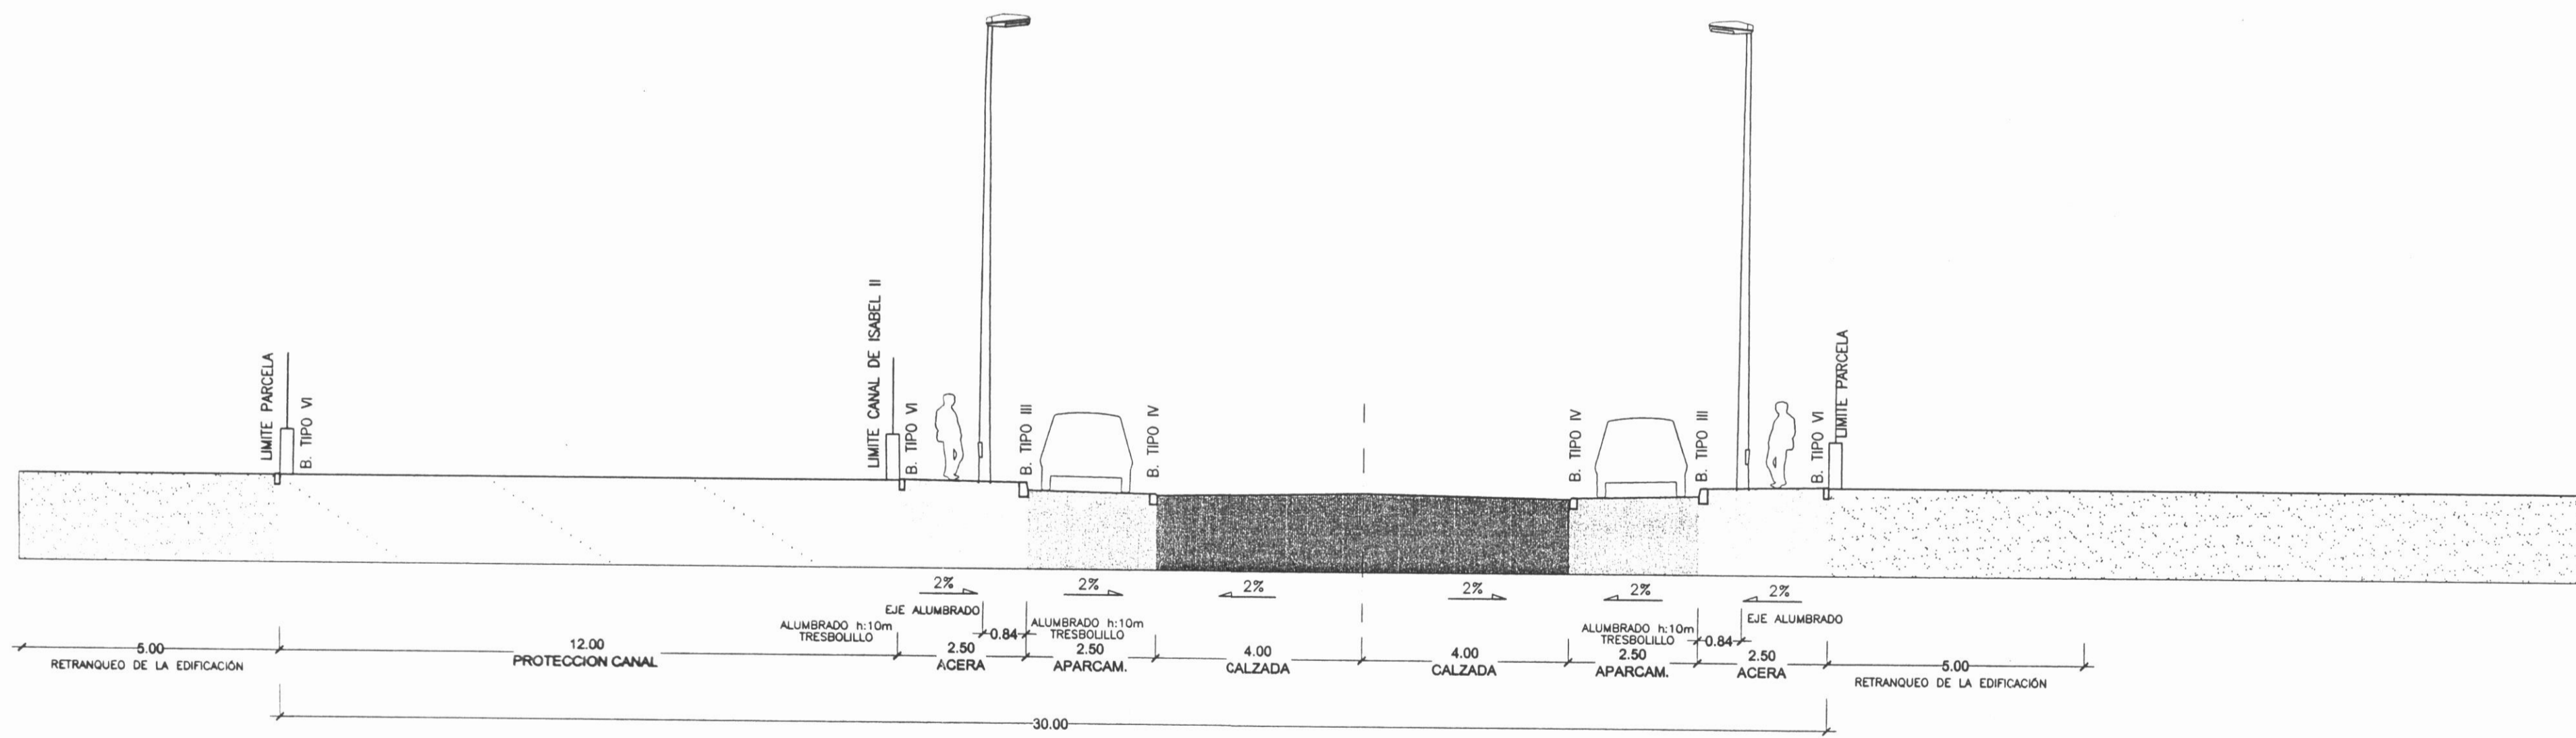


SECCIÓN TIPO C-C

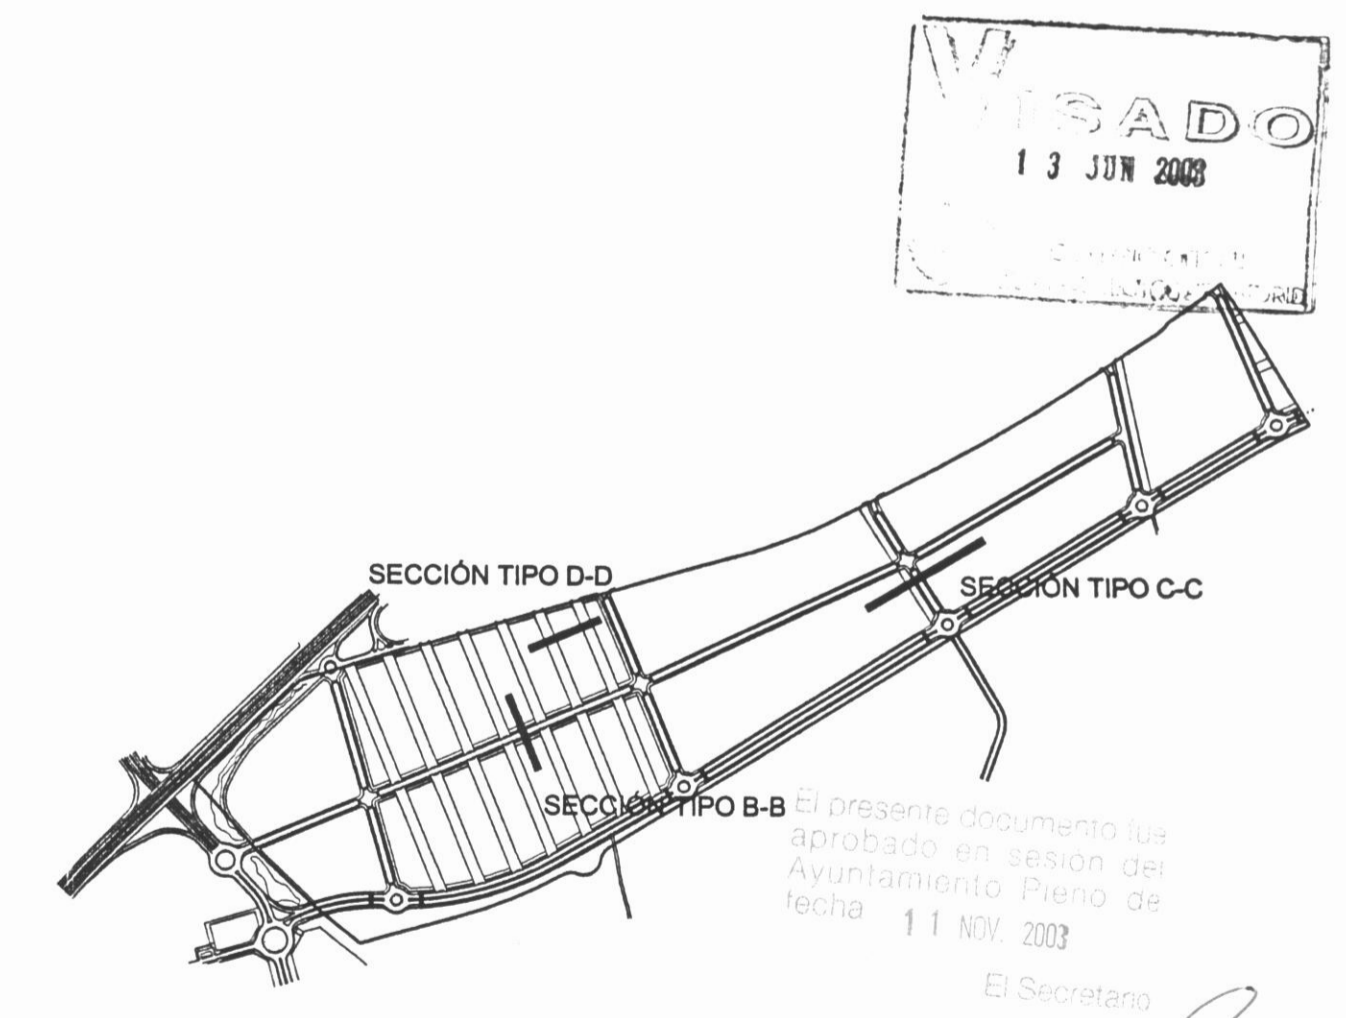

1	MAYO 2003	MODIFICACION RADIOS DE CALZADA	FERNANDO SORIANO
Nº	FECHA	CONCEPTO	POR


AYUNTAMIENTO DE LEGANÉS
 AMPLIACIÓN DEL PORTILLO
 PLAN PARCIAL DEL SECTOR PP2

TITULO
 PLANOS DE ORDENACIÓN
 SECCIONES TRANSVERSALES DE VIARIO II

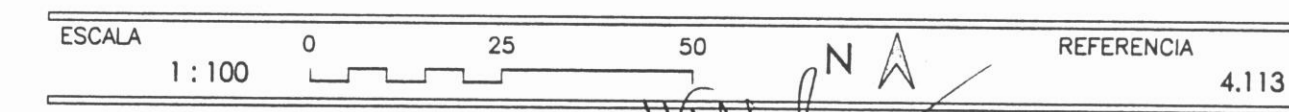

ARQUITECTOS: MANUEL PAREDES GROSSO, FERNANDO SORIANO GIL ALBARELLOS
 PROYECTADO POR: FRANCISCO ALFARO PEREZ
 ASOCIACIÓN DE PROPIETARIOS DEL PP.2
P.6.2
 FECHA: NOVIEMBRE 2002