




Calle 1

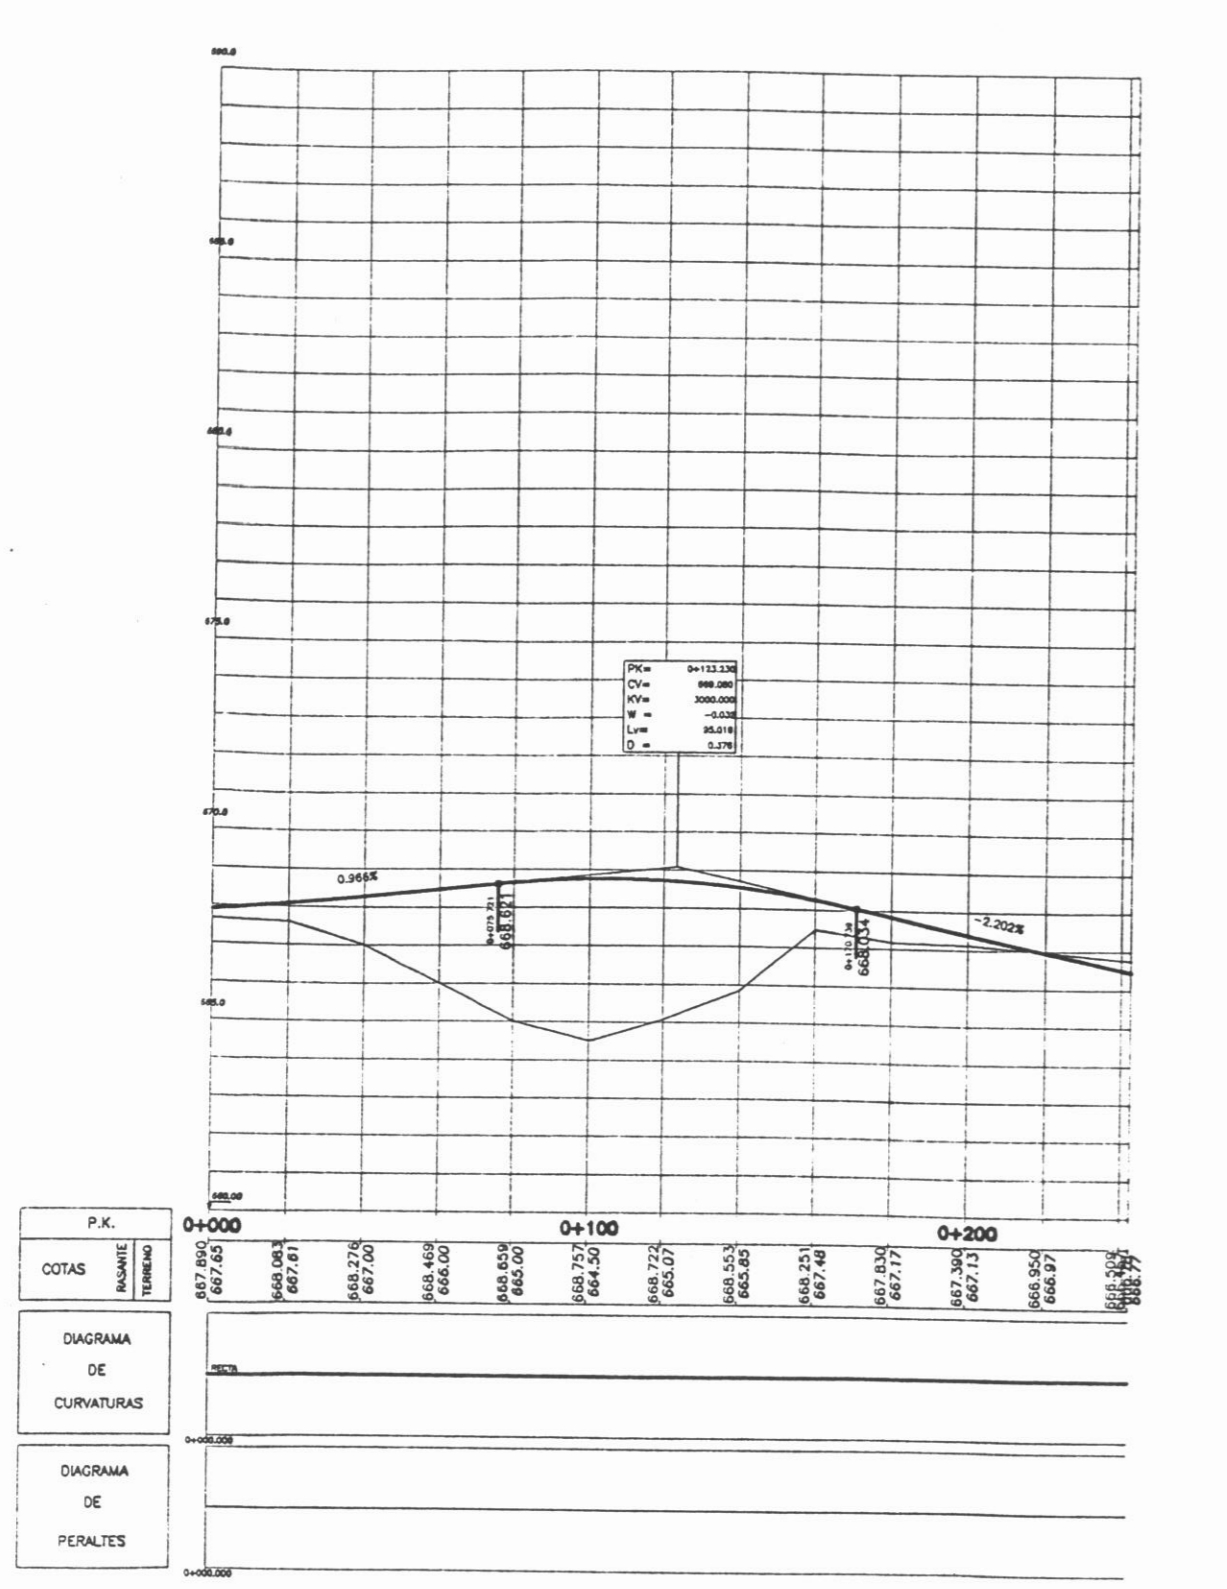


Calle 2

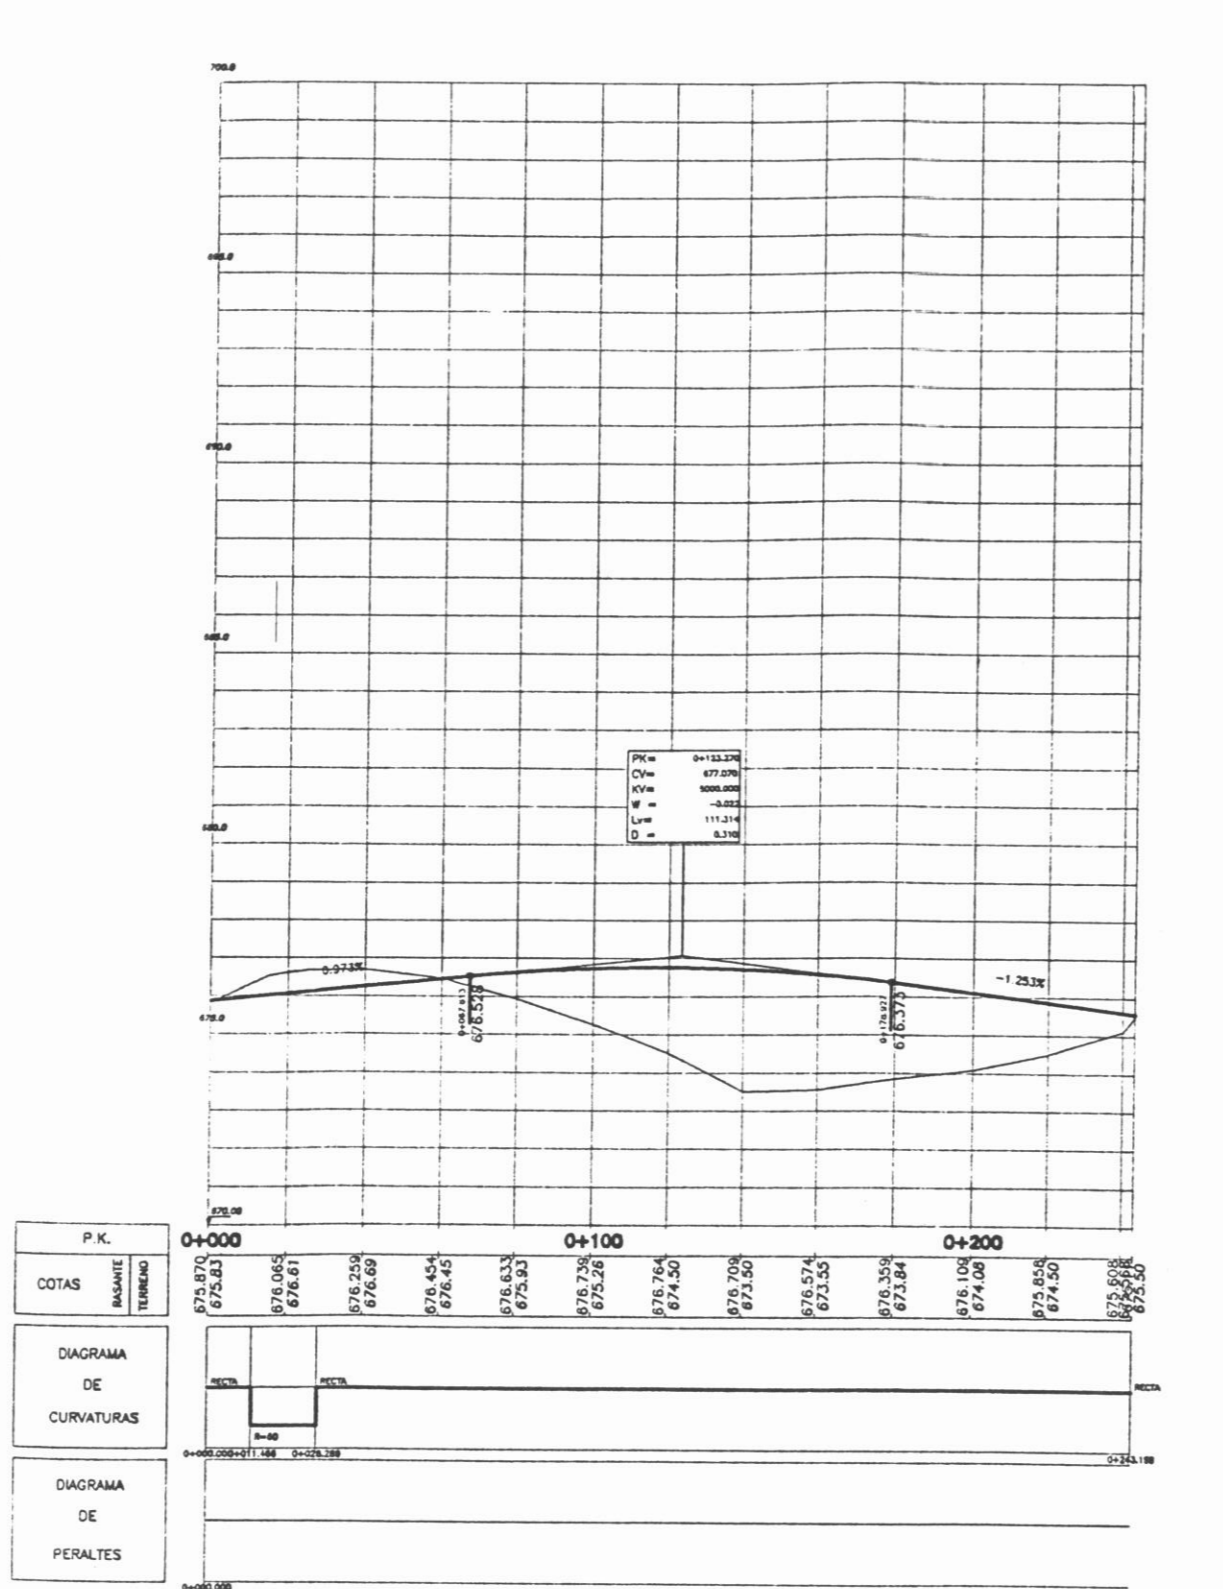


Calle 3

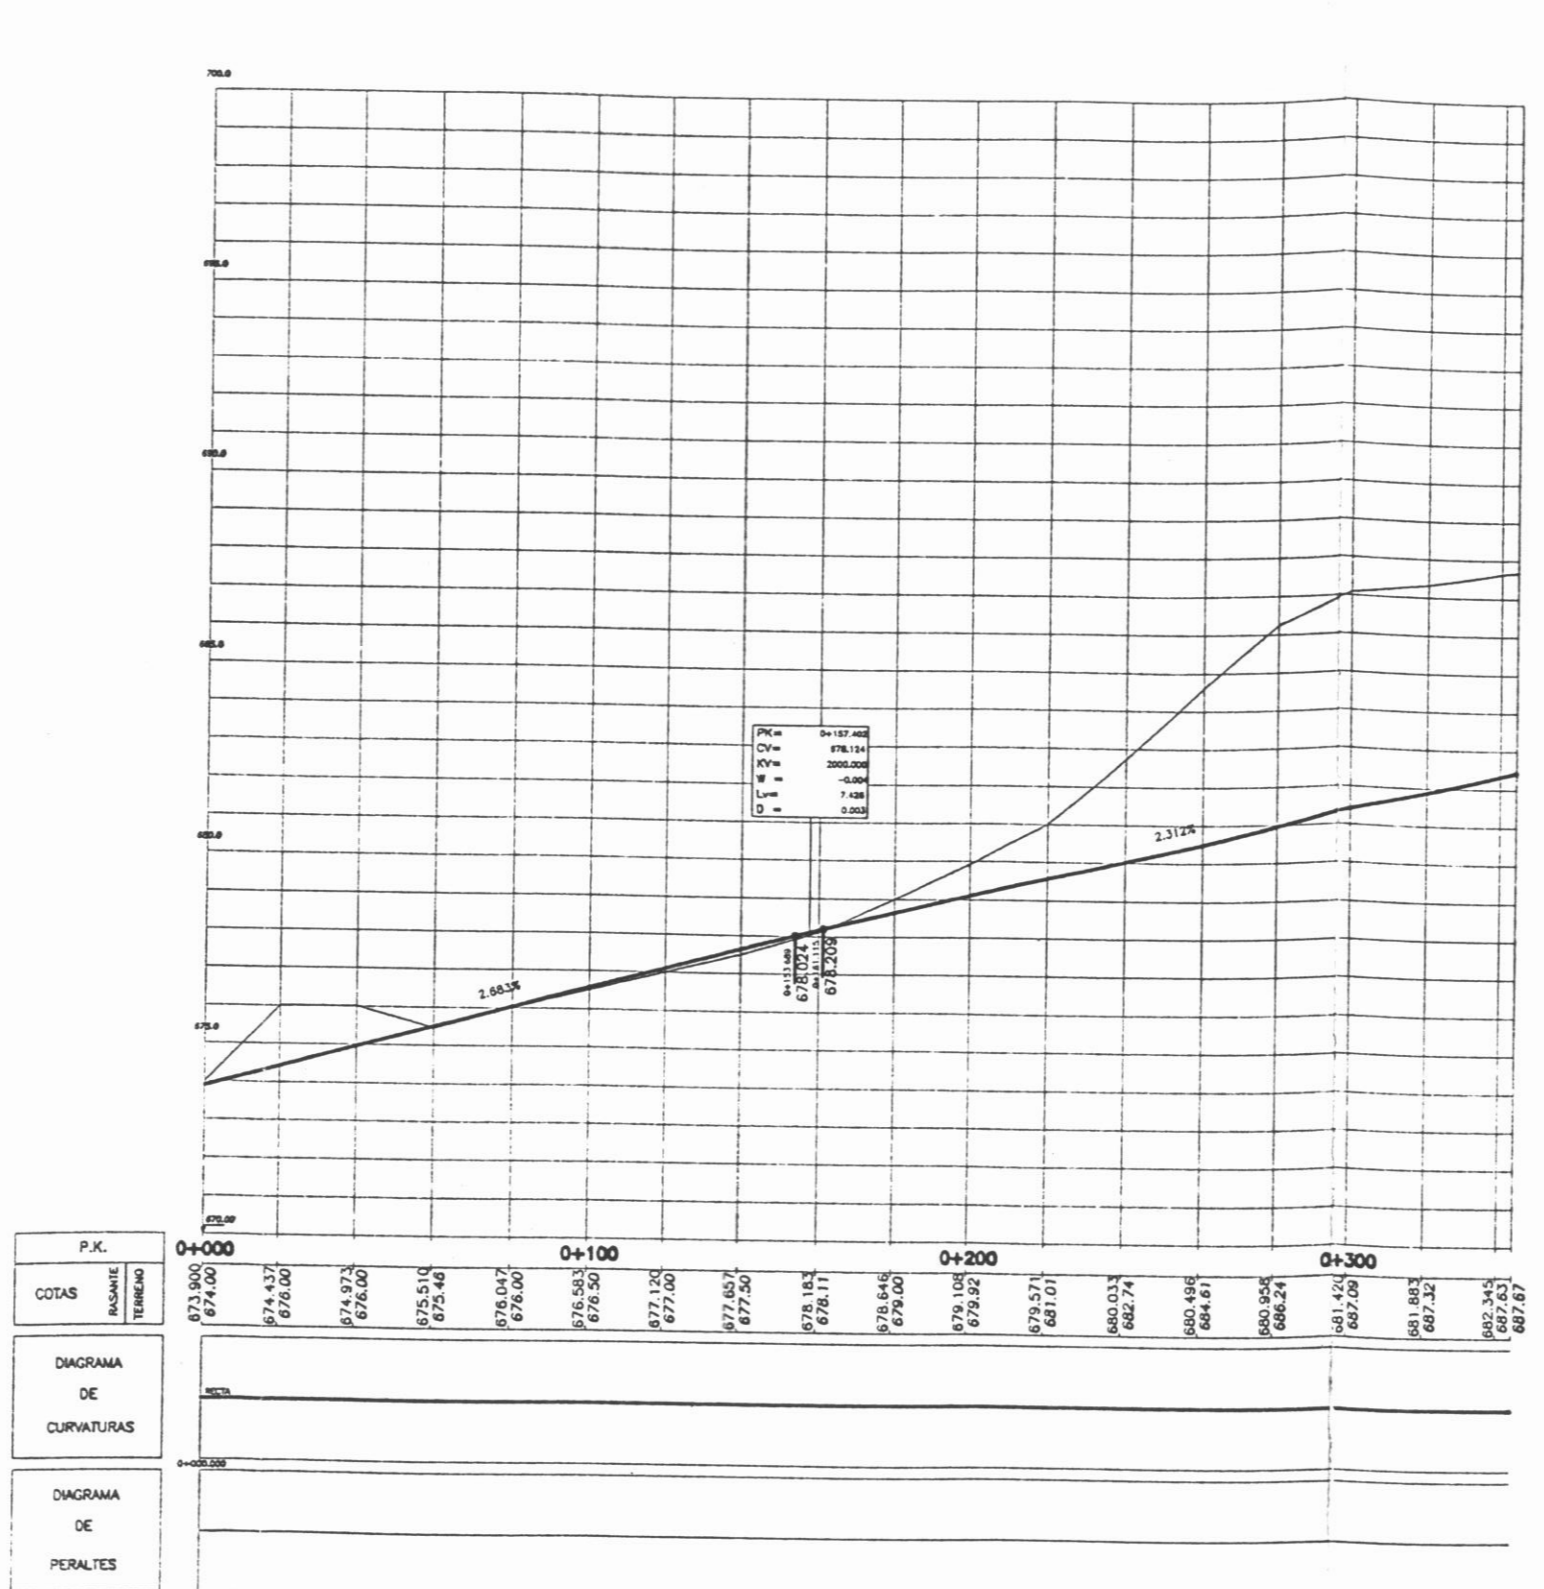



Calle 4

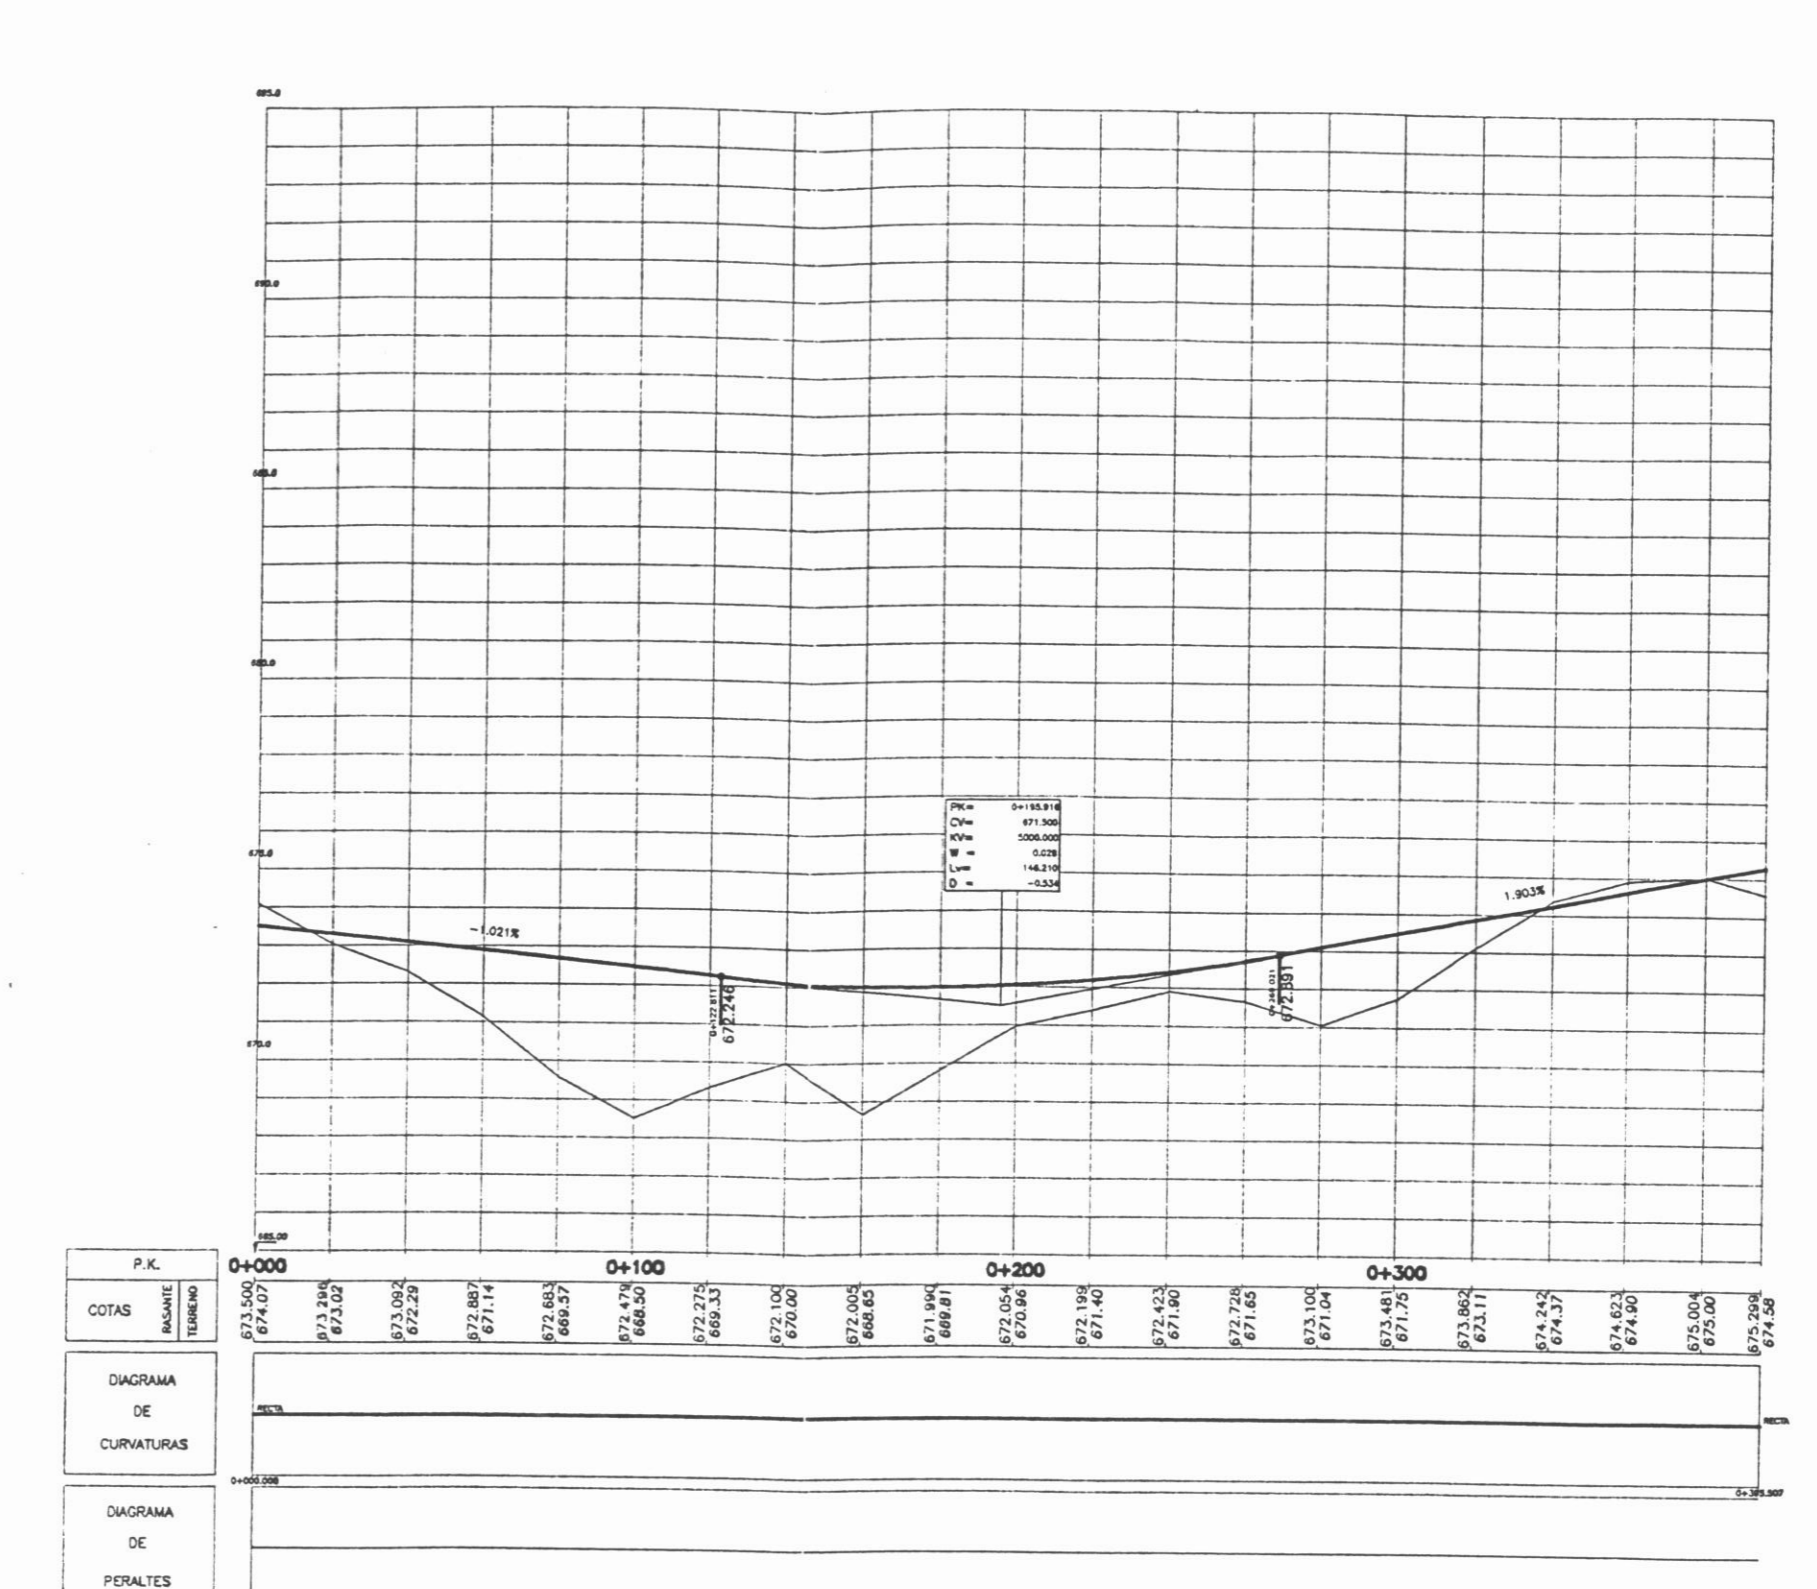

Calle 5

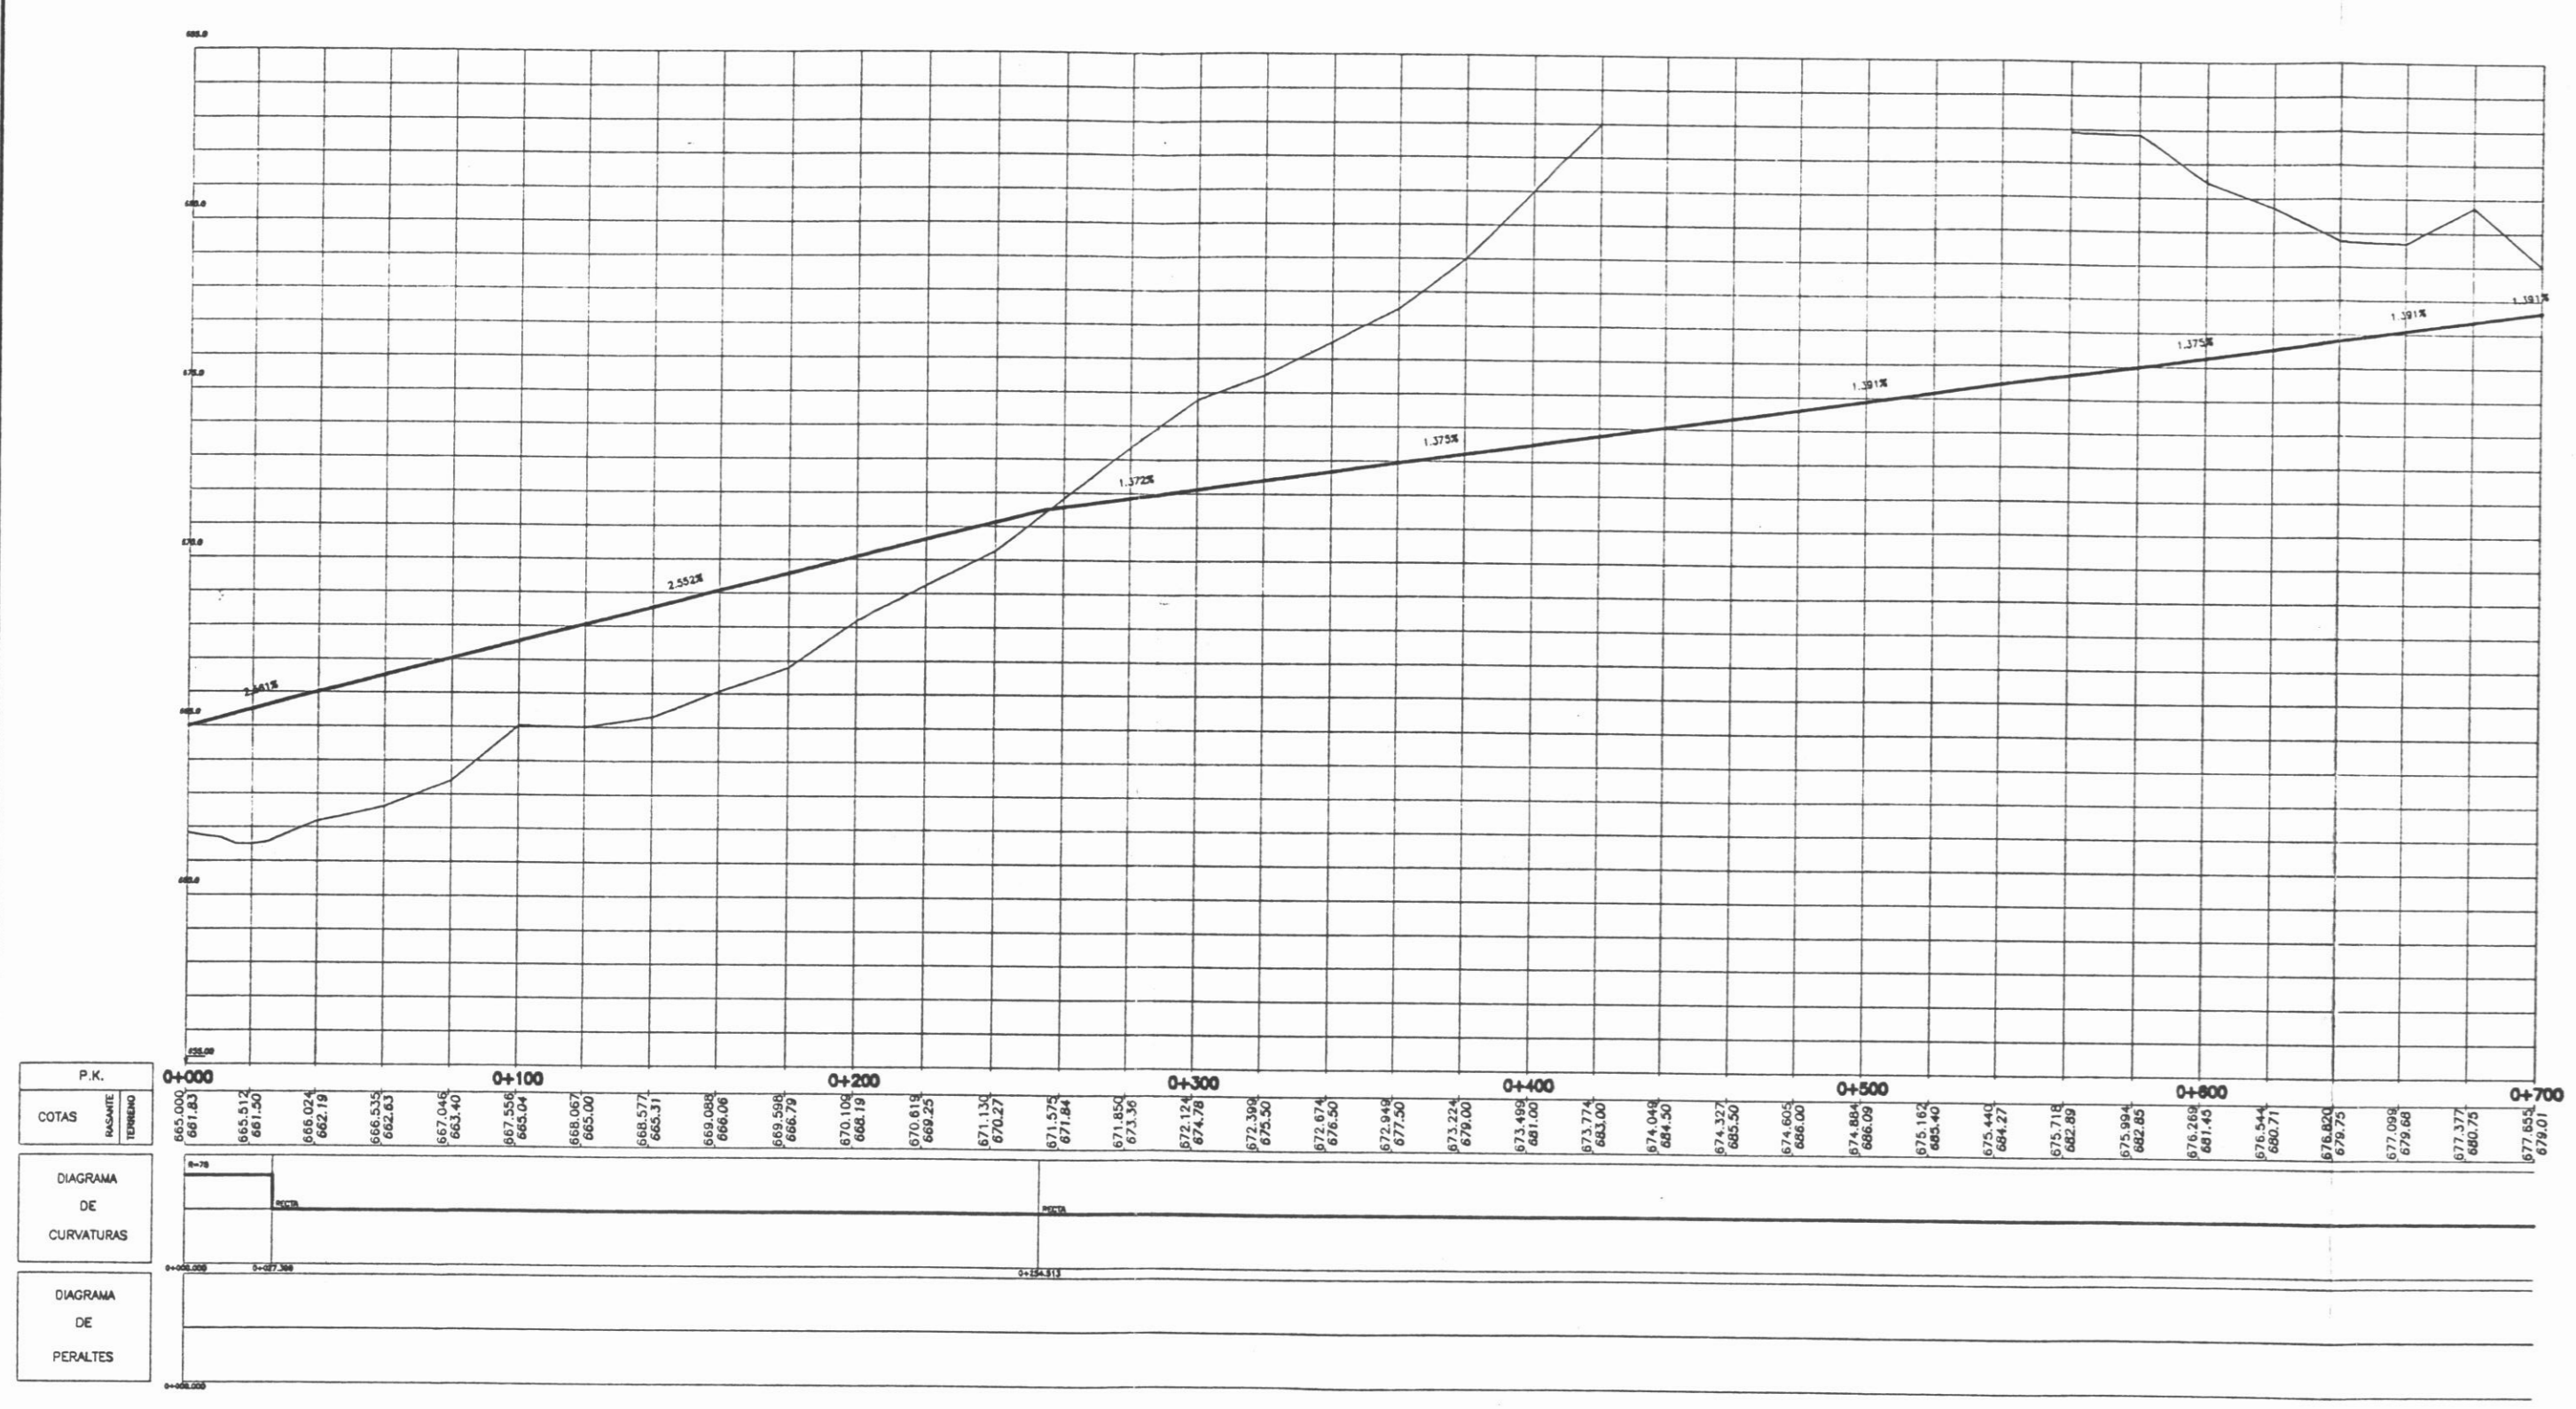


Calle B

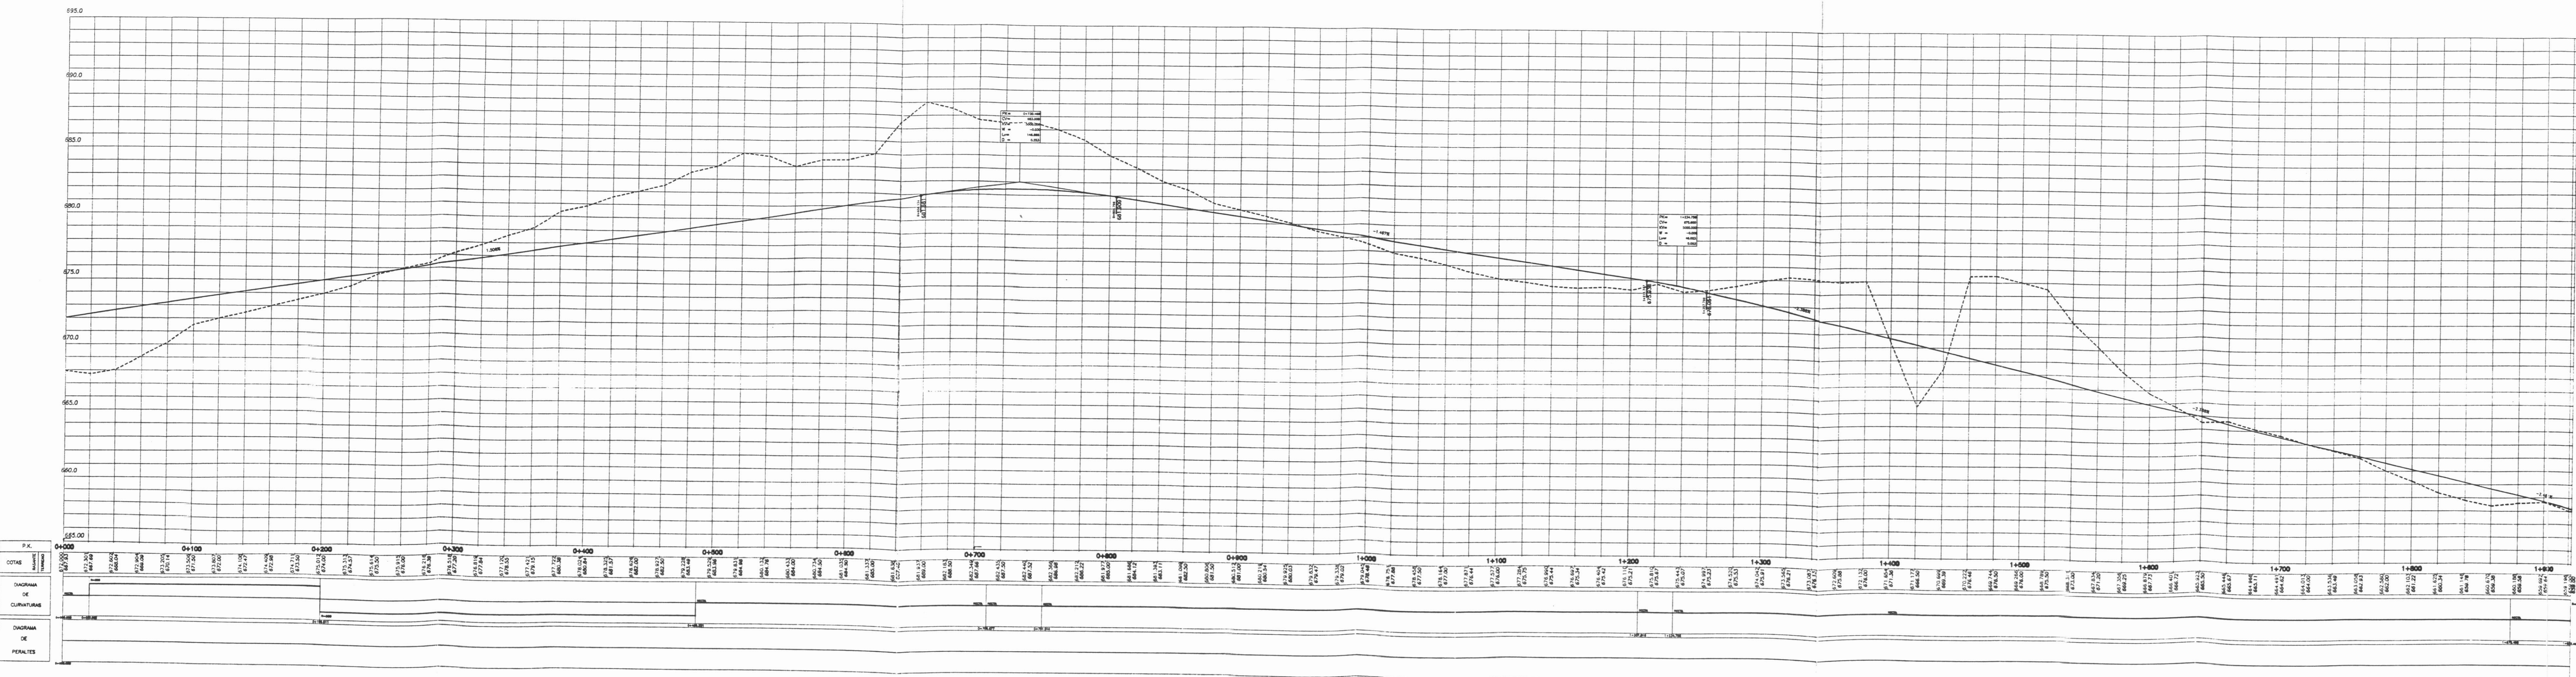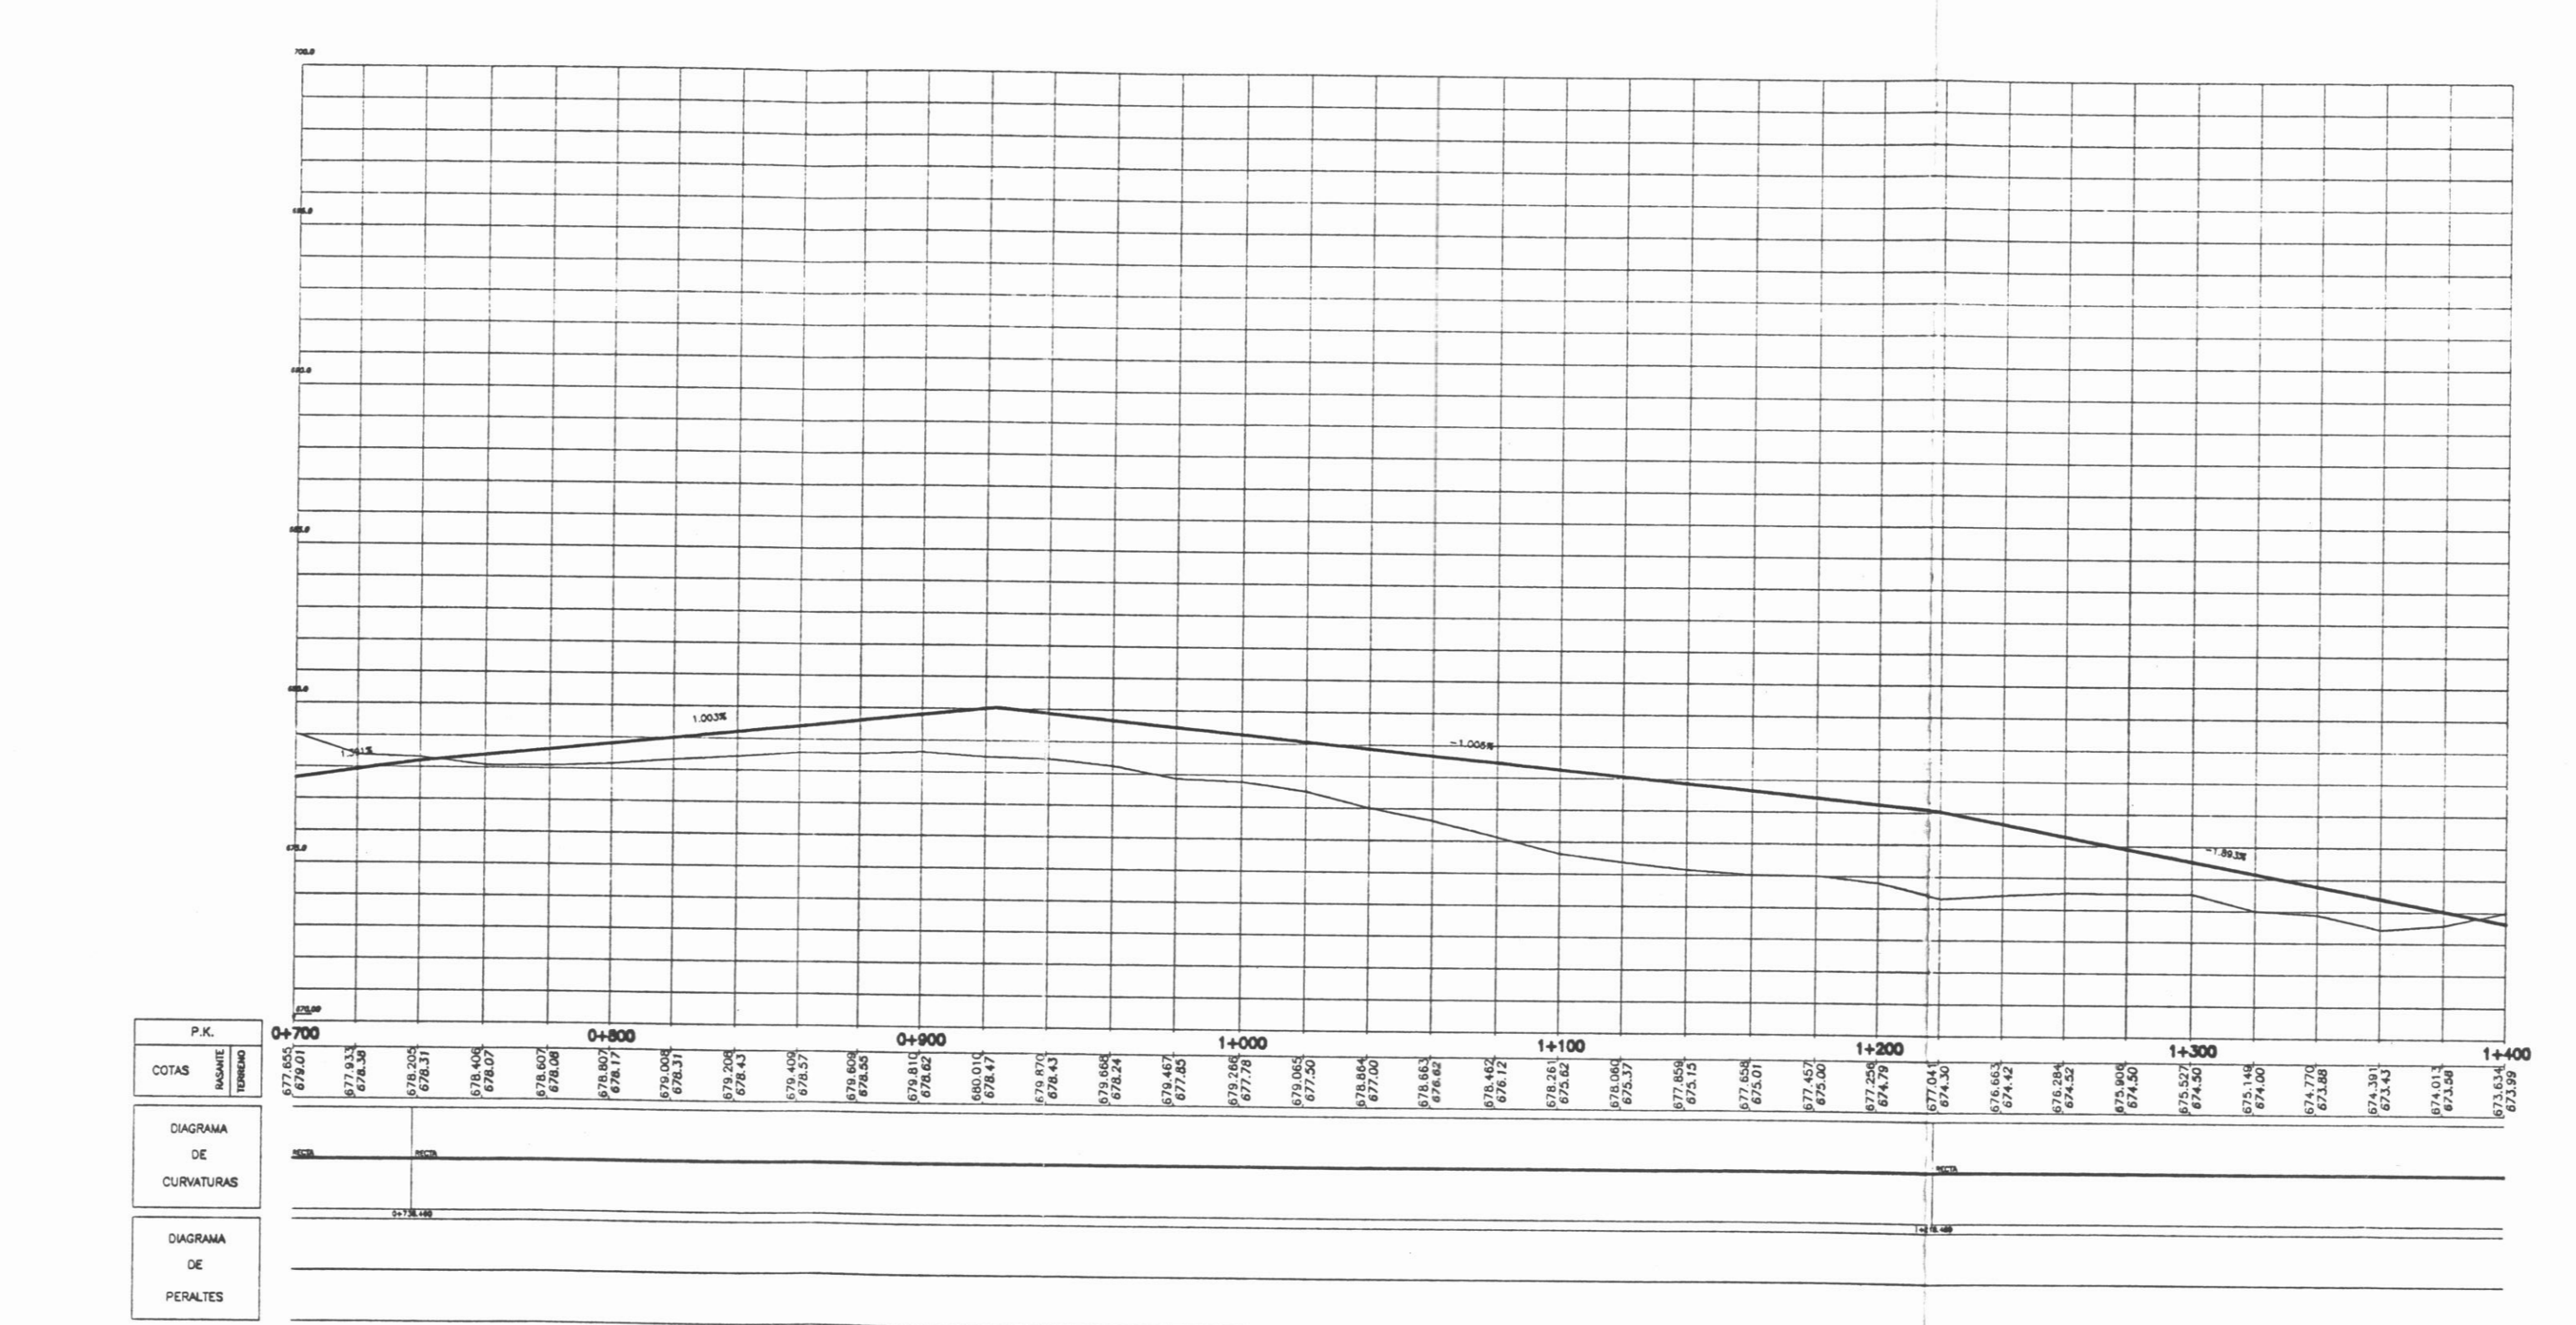

Calle A

LEYENDA
 — RASANTE DE VIARIO
 - - - - LINEA DE TERRENO ACTUAL

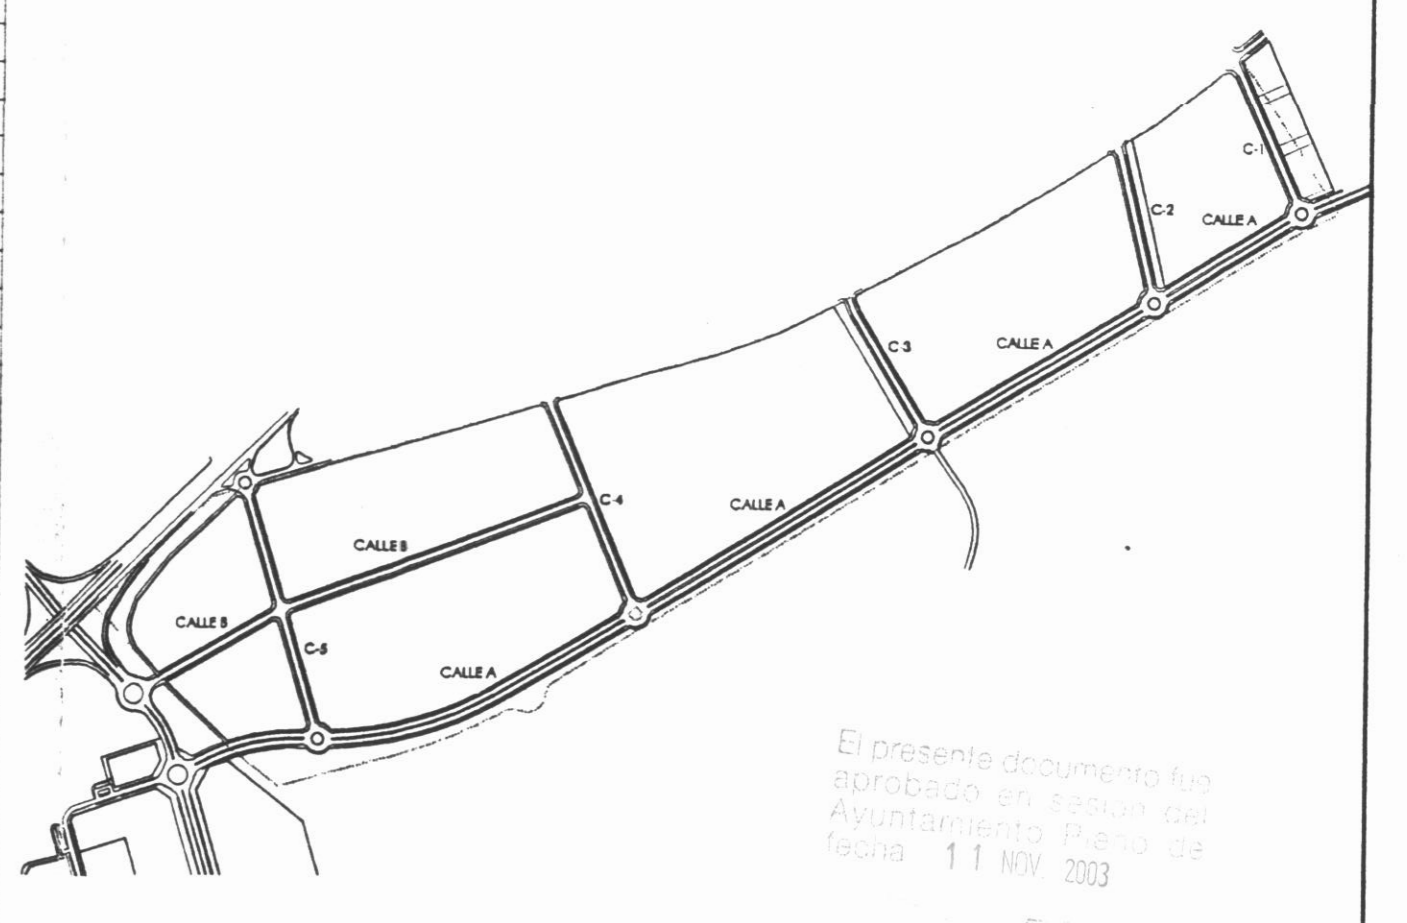

El presente documento ha sido aprobado por el Ayuntamiento de Leganés el día 11 de Noviembre de 2002.

MANUEL PAREDES GROSZO
 FERNANDO SORIANO CAL ALBARELLOS

AYUNTAMIENTO DE LEGANÉS
 AMPLIACIÓN DEL PORTILLO
 PLAN PARCIAL DEL SECTOR PP2

TÍTULO
 PLANOS DE ORDENACIÓN
 SECCIONES LONGITUDINALES DE VIARIO I

ESCALA 1:1000 V:100 REFERENCIA 4.113

PROYECTOS MANUEL PAREDES GROSZO FERNANDO SORIANO CAL ALBARELLOS

PLANO Nº P.7.1

FECHA 11 de Noviembre 2002