




- ### CLASIFICACIÓN DEL SUELO
- SUELO URBANO
 - SUELO URBANIZABLE EN DESARROLLO
 - SUELO URBANIZABLE 1º CUATRENIUM
 - SUELO URBANIZABLE 2º CUATRENIUM
 - SUELO URBANIZABLE NO PROGRAMADO SUPRAMUNICIPAL
 - SUELO URBANIZABLE NO PROGRAMADO
 - SUELO NO URBANIZABLE CONSERVACIÓN
 - SUELO NO URBANIZABLE DE PROTECCIÓN AMBIENTAL
 - SUELO NO URBANIZABLE ESPECIAL PROTECCIÓN VAS PECUARIAS
- ### SISTEMAS GENERALES
- SG-EL ZONAS VERDES Y ESPACIOS LIBRES
 - SG-EQ EQUIPAMIENTO
 - SG-F FERROVIARIO
 - SG-I INFRAESTRUCTURAS
 - SG-V VÍAS
- LIMITE DEL AMBITO TERRITORIAL DEL PLAN PARCIAL

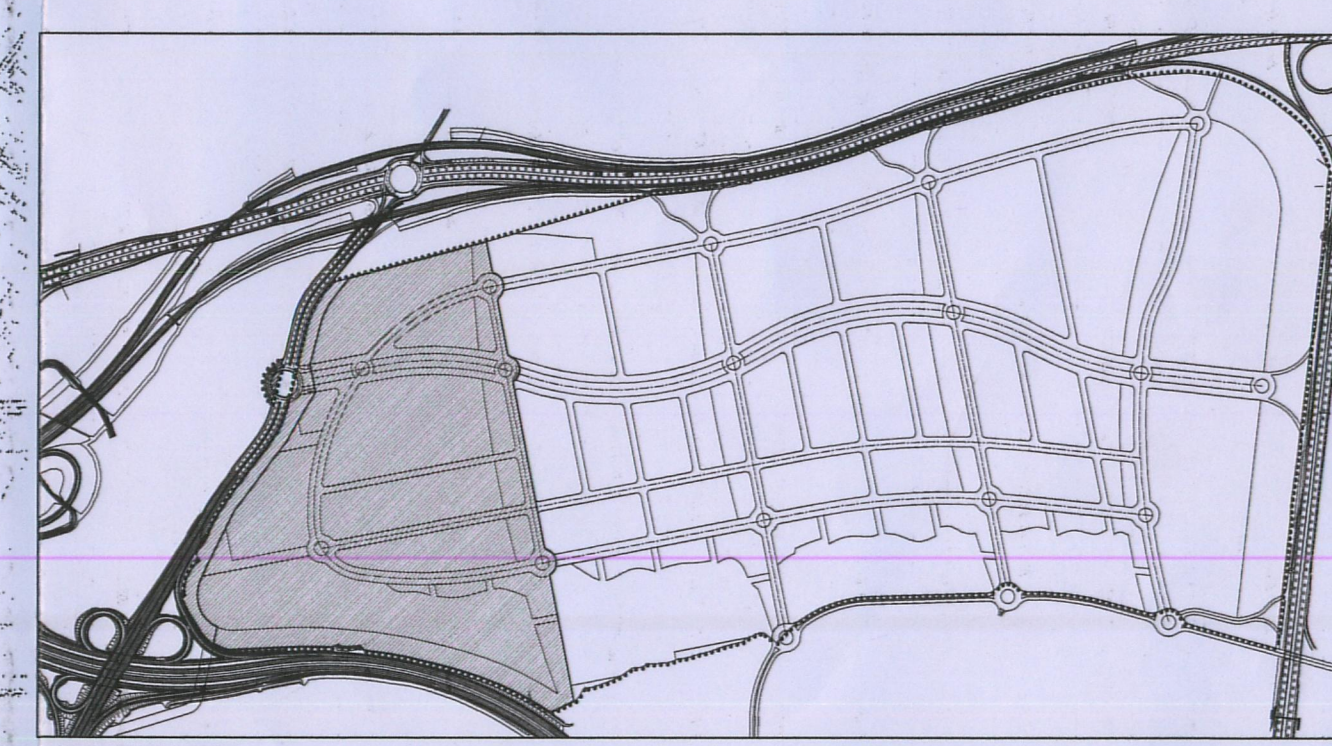

SECTOR 1/Oeste DE LA 1ª ETAPA DEL PAU 2 "Autovía de Toledo Norte"

DOCUMENTO REFUNDIDO DEL PLAN PARCIAL DEL SECTOR 1/Oeste DE LA 1ª ETAPA DEL PAU 2 "Autovía de Toledo Norte" JUNIO-2007

REDACTORES DE LA MODIFICACION Y EL REFUNDIDO DEL SECTOR 1/Oeste:
 ALFONSO CARRERA TORO (Ingeniero de Carreteras, Canales y Puertos) LUIS HERNANDEZ GOMEZ (Arquitecto)

MODIFICACION DEL PLAN PARCIAL DEL SECTOR 1/Oeste NOVIEMBRE 2006

PLAN PARCIAL DEL SECTOR 1/Oeste DE LA 1ª ETAPA DEL PAU 2 "Autovía de Toledo Norte"

SITUACION: PAU 2 "Autovía de Toledo Norte" -LEGANES-
 PROMOTOR: CONSORCIO URBANISTICO PUBLICO LEGANES TECNOLOGICO

PLANO Nº: 6.2.- TITULO DEL PLANO: SITUACION EN RELACION CON LA ESTRUCTURA GENERAL Y ORGANICA DEL PLAN GENERAL

FECHA: MAYO-2001 ESCALA: 1/10.000

EL DIRECTOR DEL EQUIPO REDACTOR: ENRIQUE PORTO REY (Doctor Arquitecto Urbanista) CONFORME