


SIGNOS CONVENCIONALES

	LIMITE DEL AMBITO TERRITORIAL DEL PP
	ALTITUD ENTRE 640m Y 635m
	ALTITUD ENTRE 635m Y 630m
	ALTITUD ENTRE 630m Y 625m
	ALTITUD ENTRE 625m Y 620m
	ALTITUD ENTRE 620m Y 615m
	ALTITUD ENTRE 615m Y 610m
	LINEA_DE_MAXIMA_PENDIENTE, PENDIENTE, _Y_DIRECCION
	ORIENTACION_DE_LADERAS

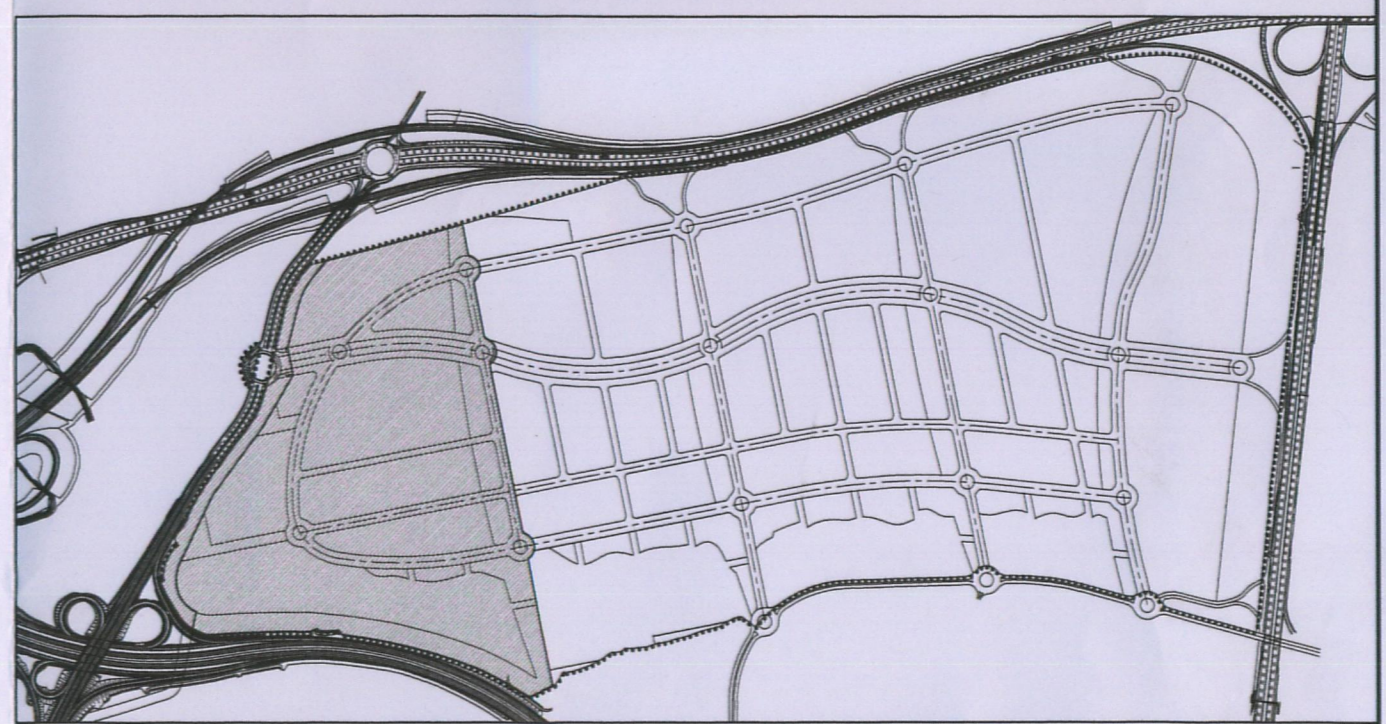

SECTOR 1/Oeste DE LA 1ª ETAPA DEL PAU 2 "Autovía de Toledo Norte"

DOCUMENTO REFUNDIDO DEL PLAN PARCIAL DEL SECTOR 1/Oeste DE LA 1ª ETAPA DEL PAU 2 "Autovía de Toledo Norte" JUNIO-2007

REDACTORES DE LA MODIFICACION Y EL REFUNDIDO DEL SECTOR 1/OESTE:
 ALFONSO CARRERA TORO Ingeniero de Caminos, Canales y Puertos
 LUIS HERNANDEZ GOMEZ Arquitecto

MODIFICACION DEL PLAN PARCIAL DEL SECTOR 1/Oeste NOVIEMBRE 2006

PLAN PARCIAL DEL SECTOR 1/Oeste DE LA 1ª ETAPA DEL PAU 2 "Autovía de Toledo Norte"

SITUACION: PAU 2 "Autovía de Toledo Norte" -LEGANES-

PROMOTOR: CONSORCIO URBANISTICO PUBLICO LEGANES TECNOLÓGICO

PLANO N°: 6.5.-	TITULO DEL PLANO: TOPOGRAFICO, HIPSOMETRICO Y CLINOMETRICO
FECHA: MAYO-2001	ESCALA: 1/2000

EL DIRECTOR DEL EQUIPO REDACTOR:
 ENRIQUE PORTO REY
 Doctor Arquitecto Urbanista

CONFORME