

SIGNOS CONVENCIONALES

●●●●● LIMITE DEL AMBITO TERRITORIAL DEL PLAN PARCIAL S=504061.00m2
 --- LIMITE DEL AMBITO TERRITORIAL DEL PAU

ZONIFICACION

SISTEMAS GENERALES


■ RED_VARIA S=30664.00m2
 ▨ SISTEMA GENERAL INTERIOR DE ESPACIOS LIBRES S=20245.00m2

SISTEMAS LOCALES

▨ PARQUES Y JARDINES S=84250.00m2
 ▨ EQUIPAMIENTO S=28122.00m2
 ▨ CALLES, APARCAMIENTOS Y ACERAS S=58800.00m2

USOS LUCRATIVOS

▨ PARQUE TERCIARIO Y COMERCIAL S=51876.00m2
 ▨ PARQUE CIENTIFICO UNIVERSITARIO S=93308.00m2
 ▨ PARQUE TECNOLOGICO INDUSTRIAL S=136796.00m2

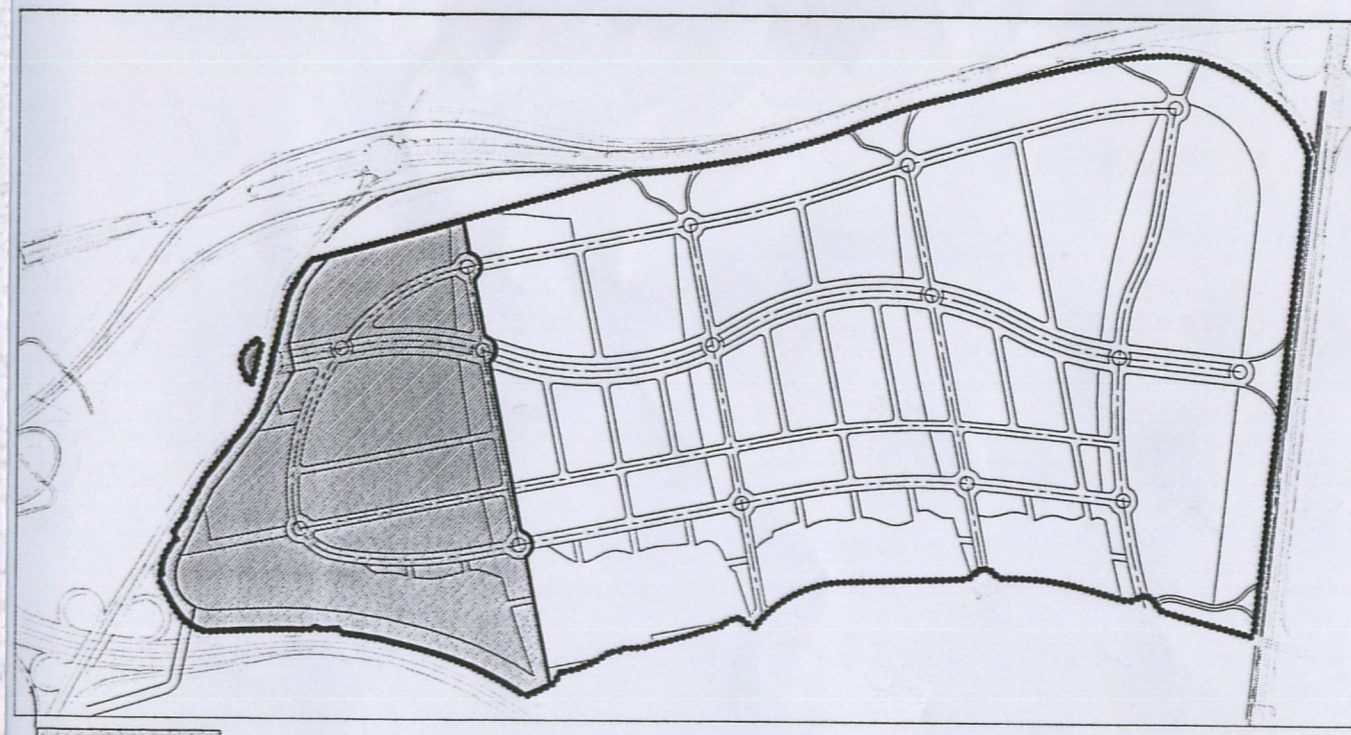

MODIFICACION N° 2 DEL PLAN PARCIAL DEL SECTOR 1/Oeste DE LA 1ª ETAPA DEL PAU 2 "Autovía de Toledo Norte"	
SITUACION: PAU 2 "Autovía de Toledo Norte" -LEGANES-	
PROMOTOR: CONSORCIO URBANISTICO PUBLICO LEGANES TECNOLOGICO	
PLANO N°: 7.1.1'.	TITULO DEL PLANO: ZONIFICACION CON ASIGNACION DE USOS PORMENORIZADOS, SISTEMAS DE ESPACIOS LIBRES Y SITUACION DE LAS RESERVAS DE SUELO PARA DOTACIONES PUBLICAS
FECHA: DICIEMBRE-2007	ESCALA: 1/2000
PLARQUIN CONSULTORES S. L.	CONFORME
ALEJANDRO ARCA NAVERO Arquitecto	