


SIGNOS CONVENCIONALES

| | |
|--|--|
| | LIMITE DEL AMBITO TERRITORIAL DEL PLAN PARCIAL |
| | RED DE SUMINISTRO AL PAU 2 |
| | CONDUCCION |
| | RED DE RIEGO |
| | ARQUETA |
| | LLAVE DE PASO COLOCADA |
| | HIDRANTE CONTRAINCENDIOS |
| | TAPON |

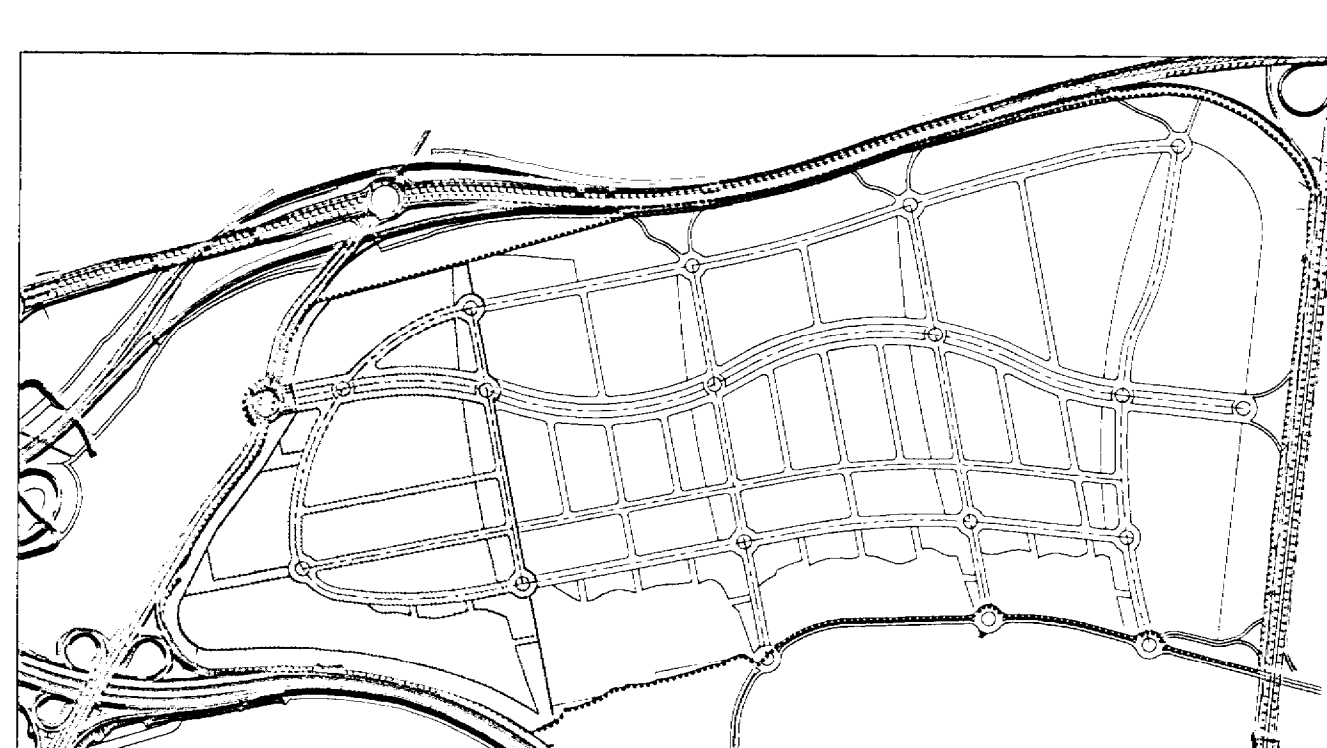

SECTOR 1/Oeste DE LA 1ª ETAPA DEL PAU 2 "Autovia de Toledo Norte"

DOCUMENTO REFUNDIDO DEL PLAN PARCIAL DEL SECTOR 1/Oeste DE LA 1ª ETAPA DEL PAU 2 "Autovia de Toledo Norte" JUNIO-2007

REDACTORES DE LA MODIFICACION Y EL REFUNDIDO DEL SECTOR 1/OESTE:
 ALFONSO GARCERA TORO LUIS HERNANDEZ GOMEZ
 Ingeniero de Obras Civiles y Puertos Arquitecto

MODIFICACION DEL PLAN PARCIAL DEL SECTOR 1/Oeste NOVIEMBRE 2006

PLAN PARCIAL DEL SECTOR 1/Oeste DE LA 1ª ETAPA DEL PAU 2 "Autovia de Toledo Norte"

SITUACION: PAU 2 "Autovia de Toledo Norte" -LEGANES-

PROMOTOR: CONSORCIO URBANISTICO PUBLICO -LEGANES TECNOLOGICO

PLANO N.º: 7.3.1.- TITULO DEL PLANO: ESQUEMA DE LA RED DE ABASTECIMIENTO DE AGUA RIEGO Y HIDRANTES CONTRAINCENDIOS

FECHA: MAYO-2007 ESCALA: 1/2000

EL DIRECTOR DEL EQUIPO REDACTOR: ENRIQUE SANCHEZ RIZ CONFIRMA: Doctor Arquitecto Urbanista