


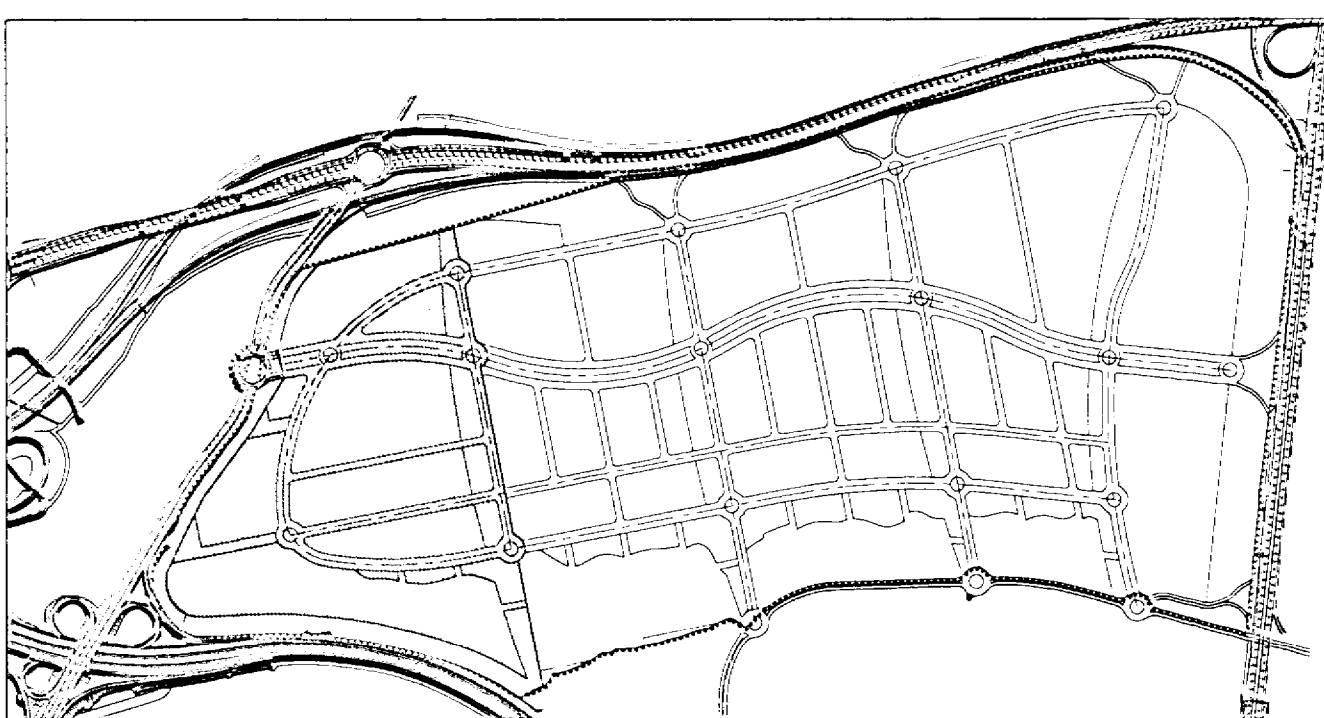

SIGNOS CONVENCIONALES

	LIMITE DEL AMBITO TERRITORIAL DEL PLAN PARCIAL
	COLECTOR PRINCIPAL EXISTENTE
	NUEVO COLECTOR PREVISTO EN EL PAU-2
	COLECTOR DE AGUAS PLUVIALES Y RESIDUALES
	POZO DE REGISTRO
	POZO DE PLUVIALES
	CAMARA DE DESCARGA
	ABSORBEDERO



SECTOR 1/Oeste DE LA 1ª ETAPA DEL PAU 2 "Autovia de Toledo Norte"

DOCUMENTO REFUNDIDO DEL PLAN PARCIAL DEL SECTOR 1/Oeste DE LA 1ª ETAPA DEL PAU 2 "Autovia de Toledo Norte" JUNIO-2.007

REDACTORES DE LA MODIFICACION Y EL REFUNDIDO DEL SECTOR 1/OESTE:  
 ALFONSO CARRERA TORO LUIS HERNANDEZ GOMEZ  
 Ingeniero de Caminos, Canales y Puertos Arquitecto

MODIFICACION DEL PLAN PARCIAL DEL SECTOR 1/Oeste NOVIEMBRE 2.006

PLAN PARCIAL DEL SECTOR 1/Oeste DE LA 1ª ETAPA DEL PAU 2 "Autovia de Toledo Norte"	
SITUACION: PAU 2 "Autovia de Toledo Norte" - LEGANES -	
PROMOTOR: CONSORCIO URBANISTICO PUBLICO "LEGANES TECNOLOGICO"	
PLANO N.º: 7.3.2.-	TITULO DEL PLANO: ESQUEMA DE LA RED DE ALCANTARILLADO PARA EVACUACION DE AGUAS PLUVIALES Y RESIDUALES
FECHA: MAYO-2007	ESCALA: 1/2000
EL DIRECTOR DEL EQUIPO REDACTOR: JAVIER FERRAS REY Doctor Arquitecto Urbanista	CONFORME: