


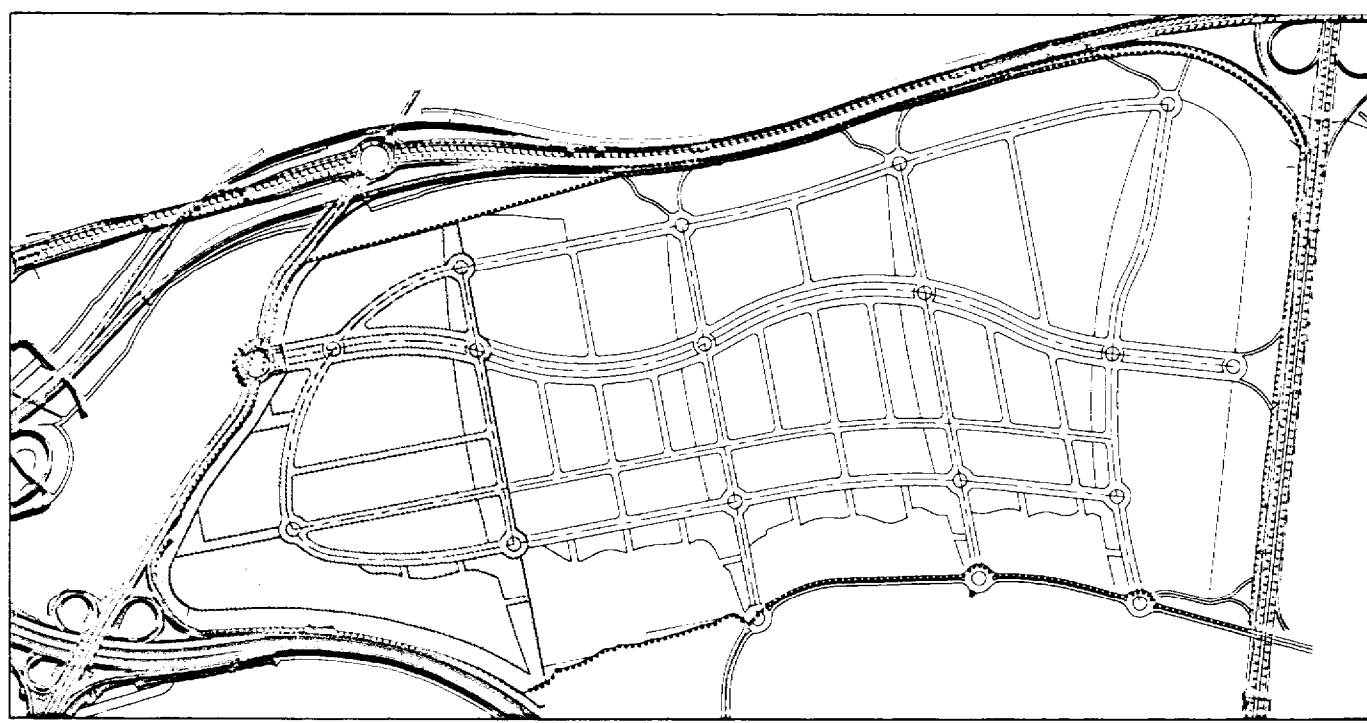

LEYENDAS CONVENCIONALES

	LIMITE DEL AMBITO TERRITORIAL DEL PLAN PARCIAL
	LINEA DE MEDIA TENSION
	CENTRO DE TRANSFORMACION



DOCUMENTO REFUNDIDO DEL PLAN PARCIAL DEL SECTOR 1/Oeste DE LA 1ª ETAPA DEL PAU 2 "Autovia de Toledo Norte" JUNIO-2007

REDACTORES DE LA MODIFICACION Y EL REFUNDIDO DEL SECTOR 1/OESTE:
 AL FONDO CAROLINA TORO, IGNACIO DE CONTRAL, GONZALO Y PLANES
 LUIS HERRANDEZ GOMEZ
 MODIFICACION DEL PLAN PARCIAL DEL SECTOR 1/Oeste NOVIEMBRE 2006

PLAN PARCIAL DEL SECTOR 1/Oeste DE LA 1ª ETAPA DEL PAU 2 "Autovia de Toledo Norte"

SITUACION: PAU 2 "Autovia de Toledo Norte" -LEGANES-

PROMOTOR: CONSORCIO URBANISTICO PUBLICO LEGANES TECNOLOGICO

PLANO N°: 7.3.3. TITULO DEL PLANO: ESQUEMA DE LA RED DE DISTRIBUCION DE ENERGIA ELECTRICA

FECHA: MAYO-2001 ESCALA: 1/2000

EL DIRECTOR DEL EQUIPO REDACTOR: FERRAZ PONTI BEY Doctor Arquitecto Urbanista CONFORME