


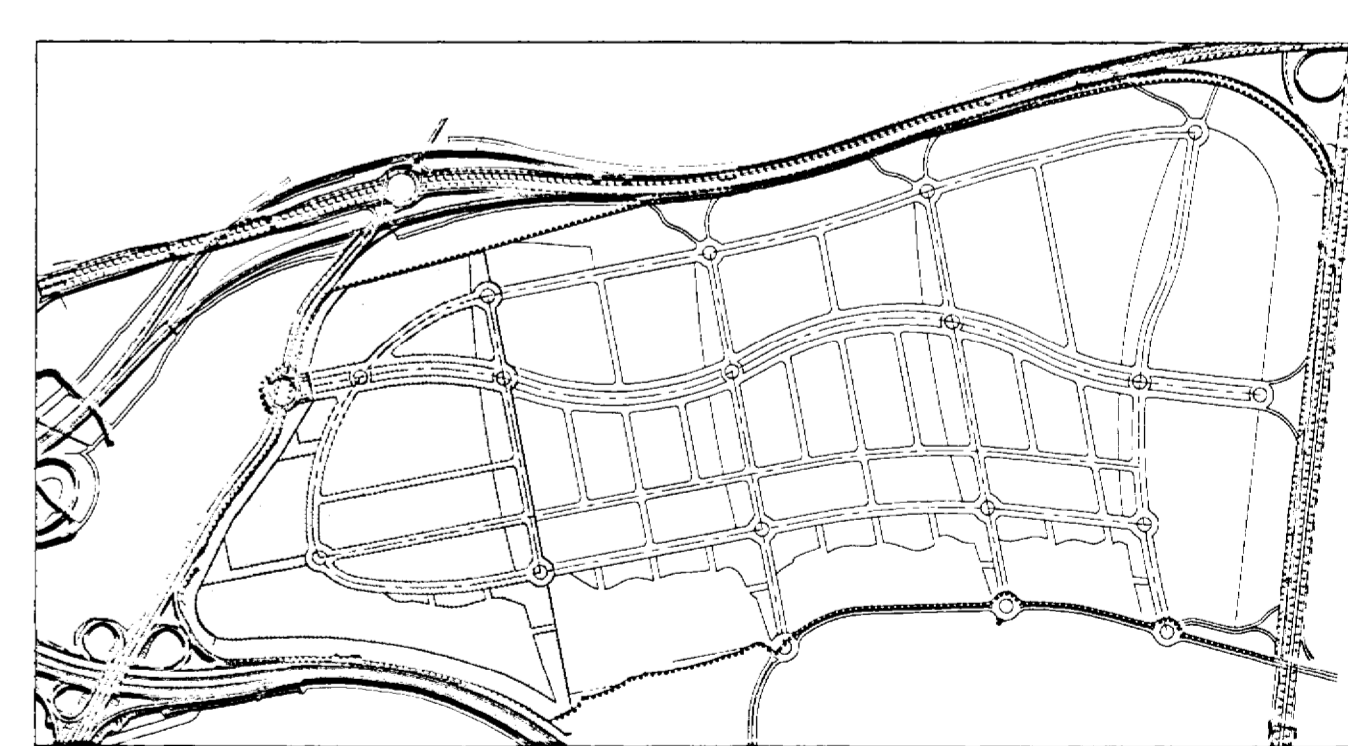

SIGNOS CONVENCIONALES

	LIMITE DEL AMBITO TERRITORIAL DEL PLAN PARCIAL
	PP
	RED DE ALUMBRADO CALLES Y ZONAS VERDES
	CENITO DE TRANSFORMACION
	CUADRO DE MANDO Y PROTECCION DE ALUMBRADO PUBLICO
	BACULO EN CALLES
	FAROL EN ZONAS VERDES



DOCUMENTO REFUNDIDO DEL PLAN PARCIAL DEL SECTOR 1/Oeste DE LA 1ª ETAPA DEL PAU 2 "Autovia de Toledo Norte" JUNIO-2007

REDACTORES DE LA MODIFICACION Y EL REFUNDIDO DEL SECTOR 1/OESTE:
 ALFONSO GARRIGAL TORO
 Ingeniero de Obras Civiles y Obras
 LUIS HERNANDEZ GOMEZ
 Arquitecto

MODIFICACION DEL PLAN PARCIAL DEL SECTOR 1/Oeste NOVIEMBRE 2006

PLAN PARCIAL DEL SECTOR 1/Oeste DE LA 1ª ETAPA DEL PAU 2 "Autovia de Toledo Norte"

SITUACION: PAU 2 "Autovia de Toledo Norte" -LEGANES-
 PROMOTOR: CONSORCIO URBANISTICO PUBLICO LEGANES TECNOLOGICO

PLANO N°: 7.3.4.-
 TITULO DEL PLANO: ESQUEMA DE LA RED DE ALUMBRADO PUBLICO
 FECHA: MAYO-2007
 ESCALA: 1/2000

EL DIRECTOR DEL EQUIPO REDACTOR: ENRIQUE PORTO REV
 Doctor Arquitecto Urbanista
 CONFORME