


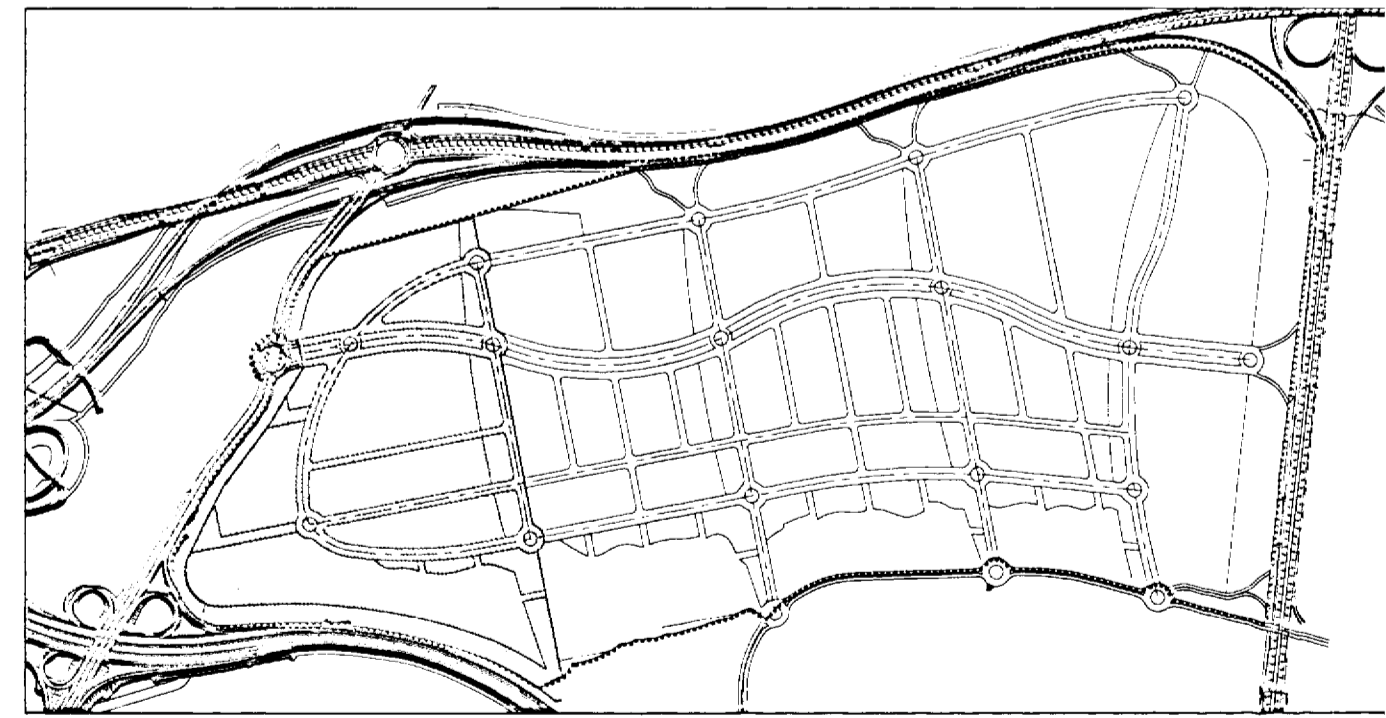

SIGNOS CONVENCIONALES

	LIMITE DEL AMBITO TERRITORIAL DEL PLAN PARCIAL
	LINEA TELEFONICA EXISTENTE
	RED DE DISTRIBUCION
	RED DE DISPERSION
	CAMARA DE REGISTRO G.B.R.F.
	ARQUETA TIPO-H
	ARQUETA TIPO-D



SECTOR 1/Oeste DE LA 1ª ETAPA DEL PAU 2 "Autovia de Toledo Norte"

DOCUMENTO REFUNDIDO DEL PLAN PARCIAL DEL SECTOR 1/Oeste DE LA 1ª ETAPA DEL PAU 2 "Autovia de Toledo Norte" JUNIO-2.007

REDACTORES DE LA MODIFICACION Y EL REFUNDIDO DEL SECTOR 1/OESTE:
 ALFONSO CARRERA TORO (Ingeniero de Caminos, Canales y Puertos)
 LUIS HERNANDEZ GOMEZ (Arquitecto)

MODIFICACION DEL PLAN PARCIAL DEL SECTOR 1/Oeste NOVIEMBRE 2.006

PLAN PARCIAL DEL SECTOR 1/Oeste DE LA 1ª ETAPA DEL PAU 2 "Autovia de Toledo Norte"

SITUACION: PAU 2 "Autovia de Toledo Norte" -LEGANES-

PROMOTOR: CONSORCIO URBANISTICO PUBLICO LEGANES TECNOLÓGICO

PLANO N.º: 7.3.5.- TITULO DEL PLANO: ESQUEMA DE LA RED DE CANALIZACION TELEFONICA

FECHA: MAYO-2007 ESCALA: 1/2000

EL DIRECTOR DEL EQUIPO REDACTOR: CIRQUE PORTO REY Doctor Arquitecto Urbanista

CONFORME: