


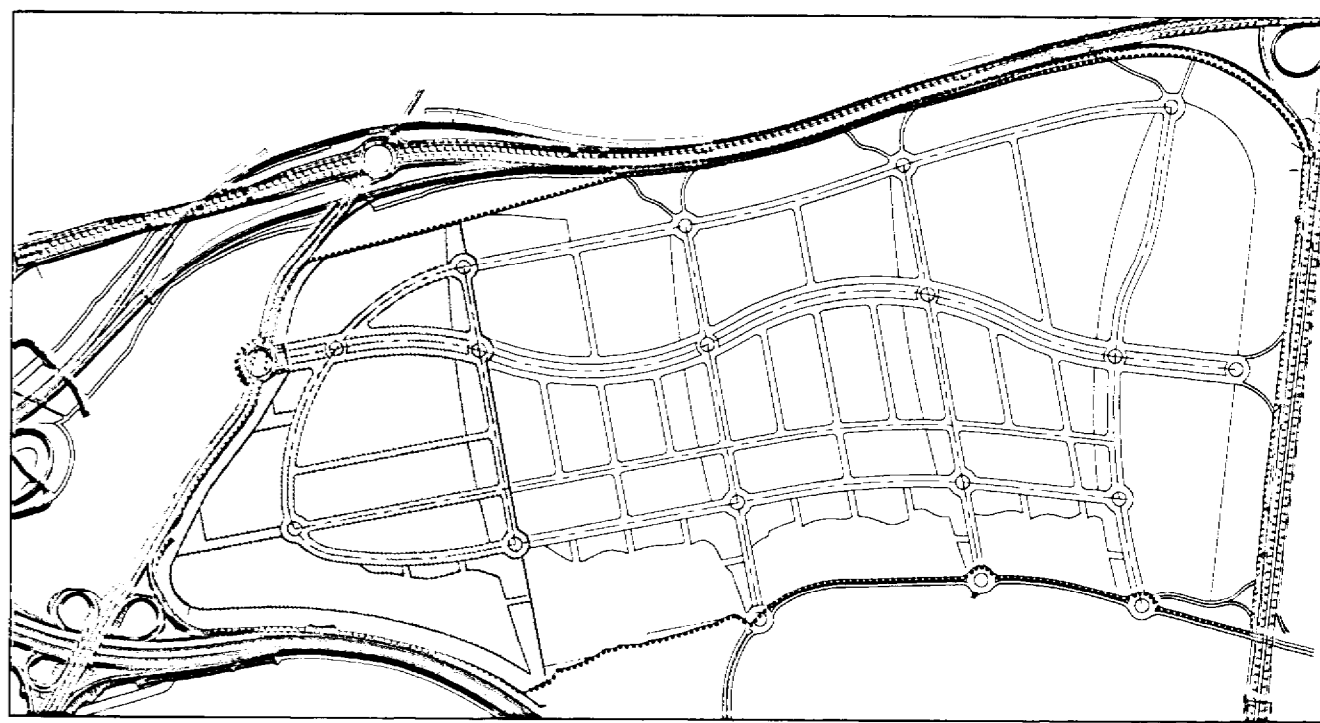

SIGNOS CONVENCIONALES

	LIMITE DEL AMBITO TERRITORIAL DEL PLAN PARCIAL
	CAUZALIZACION
	LLAVE DE CORTE
	TAPON



SECCION 1/Oeste DE LA 1ª ETAPA DEL PAU 2 "Autovía de Toledo Norte"

DOCUMENTO REFUNDIDO DEL PLAN PARCIAL DEL SECTOR 1/Oeste DE LA 1ª ETAPA DEL PAU 2 "Autovía de Toledo Norte" JUNIO-2007

RELACIONES DE LA MODIFICACION Y EL REFUNDIDO DEL SECTOR 1/OESTE:
 AUTORIZADO: IGNACIO TORRES
 INGENIERO DE CARRETERAS, GEOMETRIA Y PLANEACION

MODIFICACION DEL PLAN PARCIAL DEL SECTOR 1/Oeste NOVIEMBRE 2006

PLAN PARCIAL DEL SECTOR 1/Oeste DE LA 1ª ETAPA DEL PAU 2 "Autovía de Toledo Norte"

SITUACION: PAU 2 "Autovía de Toledo Norte" -LEGANES-

PROYECTOR: CONSORCIO URBANISTICO PUBLICO -LEGANES TECNOLOGICO

PLANO N°: 7.3.6.-

TITULO DEL PLANO: ESQUEMA DE LA RED DE GAS NATURAL

FECHA: MAYO-2001

ESCALA: 1/2000

EL DIRECTOR DEL EQUIPO REDACTOR: ENRIQUE TORRES
 Doctor Arquitecto Urbanista

CONFORME