


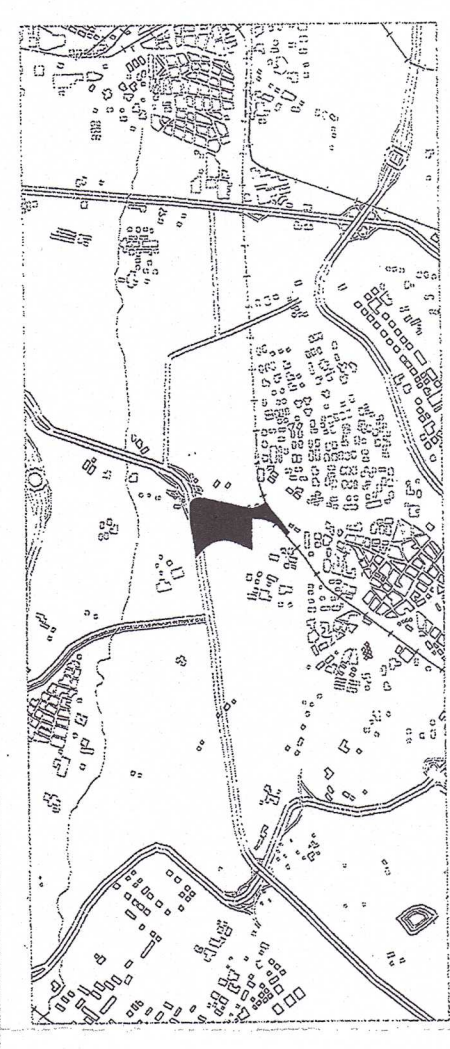

- SISTEMAS GENERALES**
- SG-EL ZONAS VERDES Y ESPACIOS LIBRES
 - SG-ED EQUIPAMIENTO
 - SG-F FERROVIARIO
 - SG-I INFRAESTRUCTURAS
 - SG-V VARIO
- CLASIFICACIÓN DEL SUELO**
- CS-1 SUELO URBANO
 - CS-2 SUELO URBANIZABLE
 - CS-3 SUELO NO URBANIZABLE
 - CS-4 COCINA
 - CS-5 PROTECCIÓN AMBIENTAL
 - CS-6 CURSOS DE AGUA
 - CS-7 ESPECIAL PROTECCIÓN ANA FIGURAS
- SISTEMA VIARIO**
- SV-1 RED TERRESTRAL
 - SV-2 RED FERROVIARIA
 - SV-3 RED RECREATIVA



**PLAN PARCIAL
PP3**

PUERTA DE CARABANCHEL, LEGANES
APROBACION DEFINITIVA



AYUNTAMIENTO DE LEGANES
FESTIVAL PARK LEGANES S.A.

102

PLANEAMIENTO VIGENTE:
CLASIFICACIÓN DEL SUELO DEL TÉRMINO MUNICIPAL

FECHA: JULIO 2003
ESCALA: 1/1000

APROBADO POR EL CONCEJO MUNICIPAL
EL 14 DE JULIO DE 2003

de
Aprobado por el
de fecha 14 de
EL