


- - - - - LIMITES DEL PLAN PARCIAL PROPUESTO
 ———— LIMITES DE LOS SISTEMAS GENERALES ASIGNADOS AL P.P.

COORDENADAS DE LOS PUNTOS QUE DEFINEN EL LIMITE

PUNTO	X	Y	Z
PUNTO1	435380.2001	4466676.3996	0.0000
PUNTO2	435439.7450	4466612.5525	0.0000
PUNTO3	435453.0167	4466597.4123	0.0000
PUNTO4	435472.5571	4466571.9149	0.0000
PUNTO5	435491.1624	4466546.9243	0.0000
PUNTO6	435516.3601	4466501.2169	0.0000
PUNTO7	435527.1537	4466463.7838	0.0000
PUNTO8	435531.0882	4466405.0276	0.0000
PUNTO9	435526.7663	4466376.0824	0.0000
PUNTO10	435522.1189	4466355.3445	0.0000
PUNTO11	435514.3974	4466330.8586	0.0000
PUNTO12	435487.8905	4466258.8927	0.0000
PUNTO13	435455.4198	4466193.5172	0.0000
PUNTO14	435440.3666	4466163.5611	0.0000
PUNTO15	435432.4815	4466147.8697	0.0000
PUNTO16	435725.9751	4466150.9638	0.0000
PUNTO17	435725.7756	4466149.8672	0.0000
PUNTO18	435735.1775	4466150.3006	0.0000
PUNTO19	435719.1434	4466021.4390	0.0000
PUNTO20	435719.0137	4466021.1004	0.0000
PUNTO21	435709.6625	4465983.2585	0.0000
PUNTO22	435698.8544	4465959.2875	0.0000
PUNTO23	435688.8799	4465940.8976	0.0000
PUNTO24	435648.5542	4465888.5567	0.0000
PUNTO25	435639.6985	4465840.7563	0.0000
PUNTO26	435574.7146	4465818.6037	0.0000
PUNTO27	435592.8116	4465795.0011	0.0000
PUNTO28	435663.5235	4465845.0090	0.0000
PUNTO29	435707.8500	4465878.4900	0.0000
PUNTO30	435742.7278	4465908.0549	0.0000
PUNTO31	435775.0292	4465935.7458	0.0000
PUNTO32	435808.2700	4465960.2200	0.0000
PUNTO33	435822.4036	4465989.9209	0.0000
PUNTO34	435875.6000	4466002.6800	0.0000
PUNTO35	435839.8100	4466063.4300	0.0000
PUNTO36	435855.0000	4466133.7600	0.0000
PUNTO37	435829.5900	4466203.7668	0.0000
PUNTO38	435858.0400	4466315.7000	0.0000
PUNTO39	435895.8100	4466468.1500	0.0000
PUNTO40	435930.5255	4466630.5185	0.0000
PUNTO41	435928.3170	4466653.7800	0.0000
PUNTO42	435910.8279	4466702.3600	0.0000
PUNTO43	435874.3000	4466726.1110	0.0000
PUNTO44	435844.3281	4466730.0133	0.0000
PUNTO45	435822.4360	4466728.8700	0.0000
PUNTO46	435792.3349	4466725.7269	0.0000
PUNTO47	435749.4260	4466729.0920	0.0000
PUNTO48	435681.4850	4466719.2810	0.0000
PUNTO49	435577.8301	4466705.6650	0.0000
PUNTO50	435501.5050	4466690.4037	0.0000

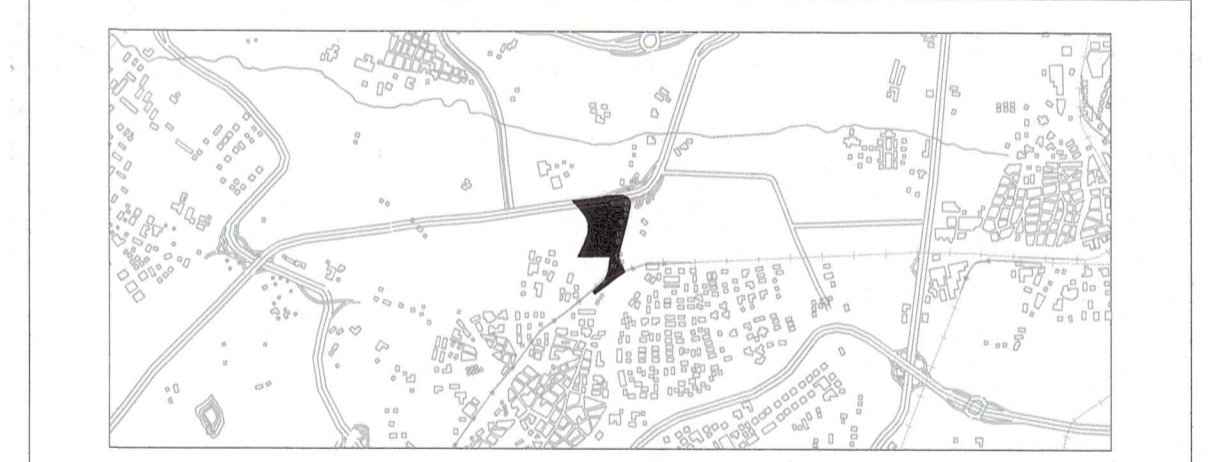

MODIFICACION PLAN PARCIAL PP3

PUERTA DE CARABANHEL. LEGANES
 APROBACION INICIAL



AYUNTAMIENTO DE LEGANES
 FESTIVAL PARK LEGANES S.A.

M00

DELIMITACION DEL PLAN PARCIAL
 COORDENADAS

FECHA: SEPT. 2005
 ESCALA: 1/2000

