




SECCION VIAL 1

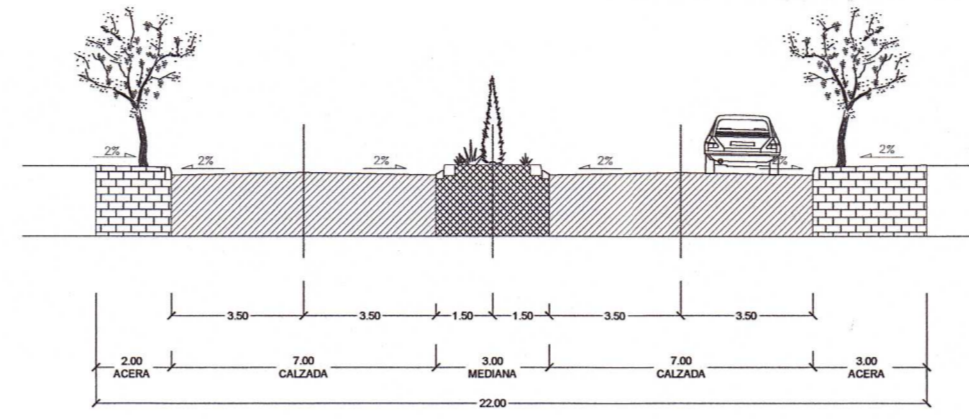


SECCION VIAL 6A

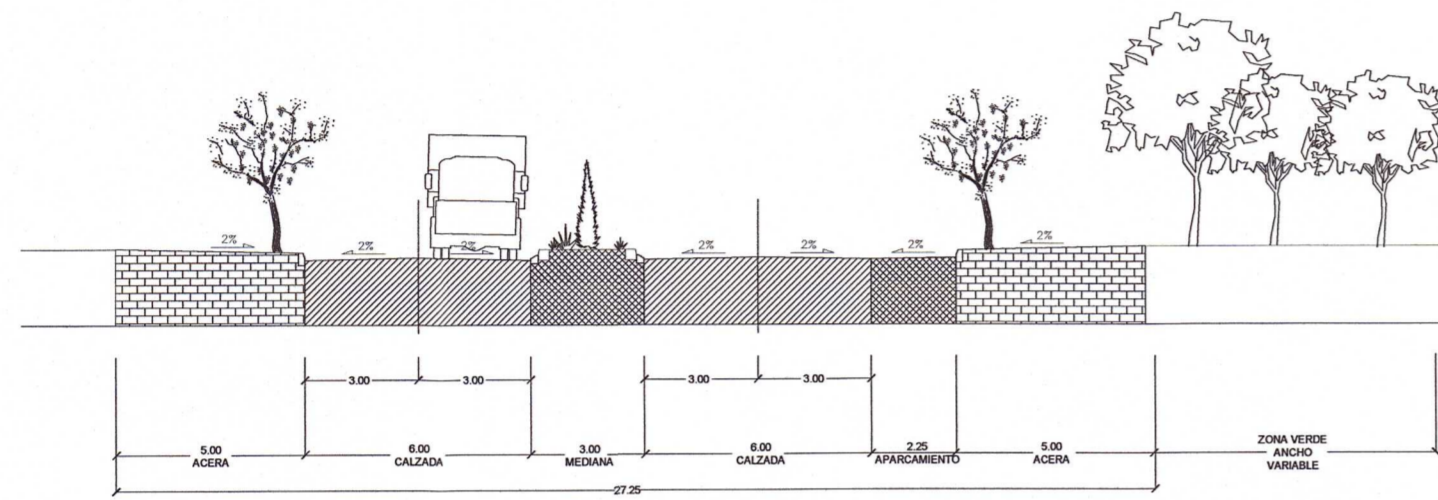


SECCION VIAL 2B

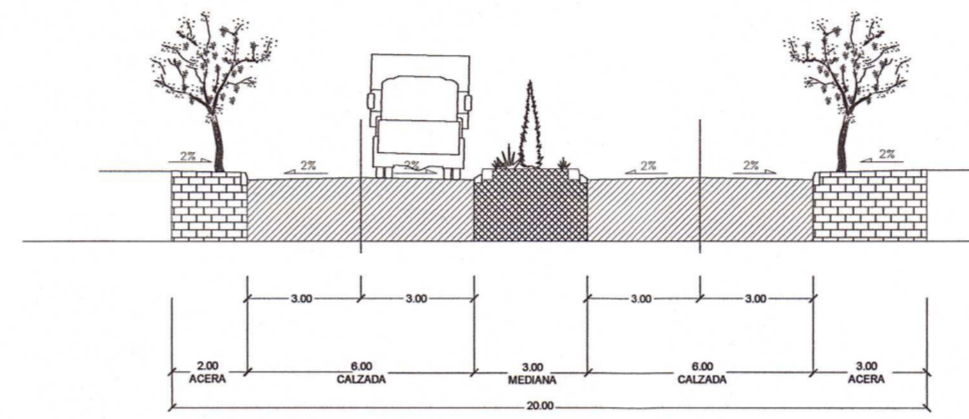


SECCION VIAL 6B

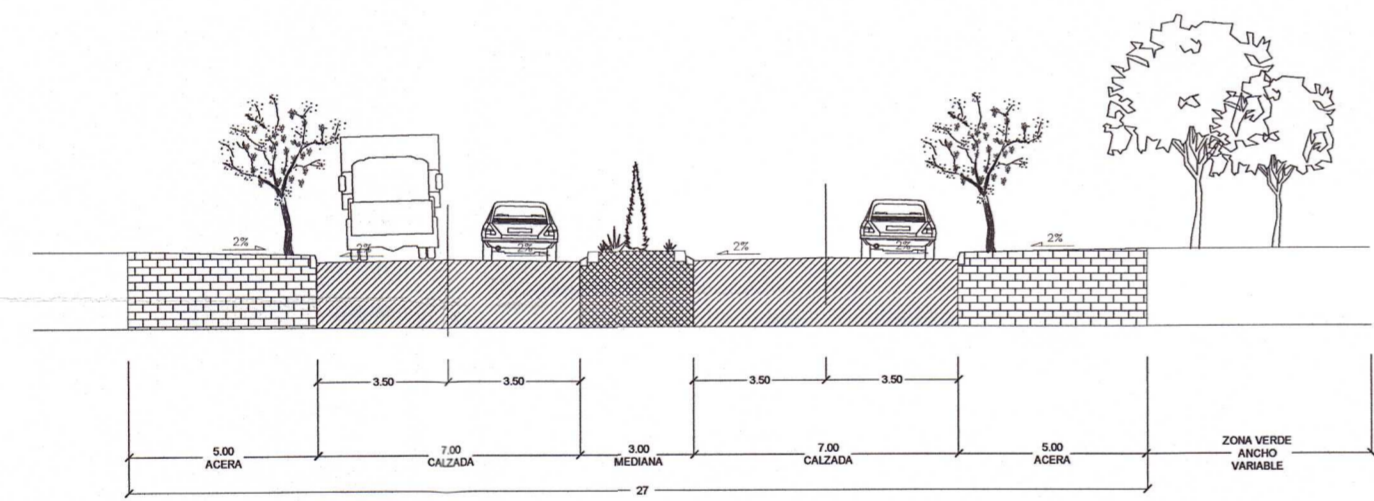


SECCION VIAL 2A

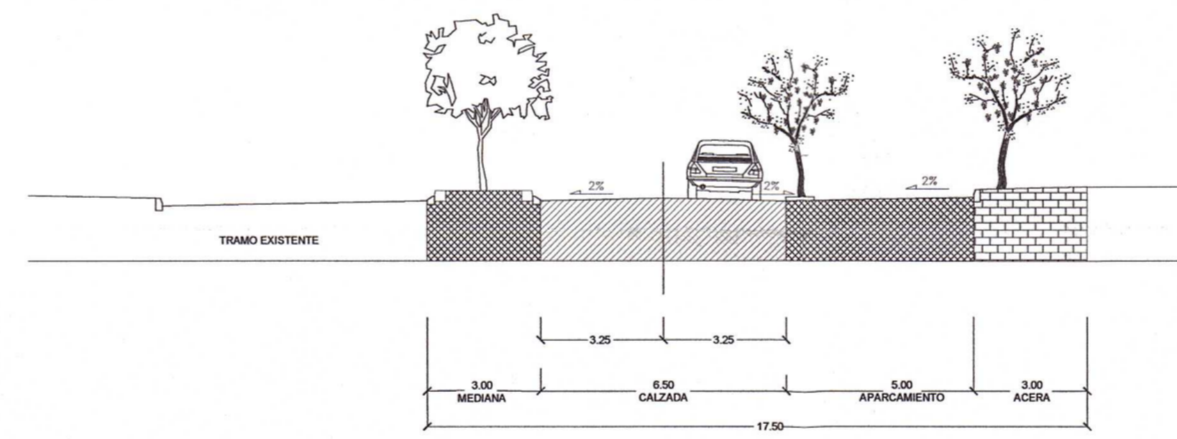


SECCION VIAL 7A

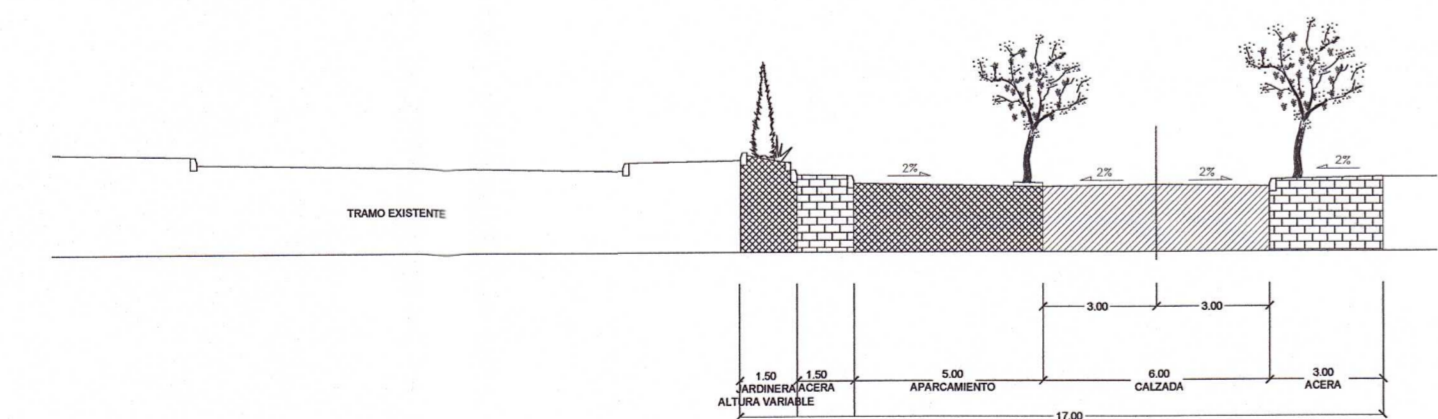


SECCION VIAL 3

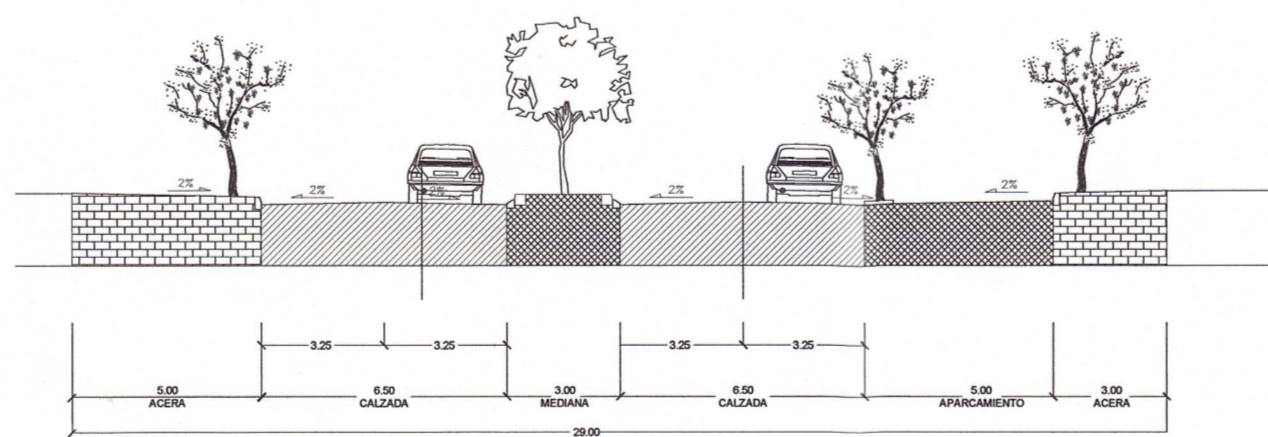


SECCION VIAL 7B

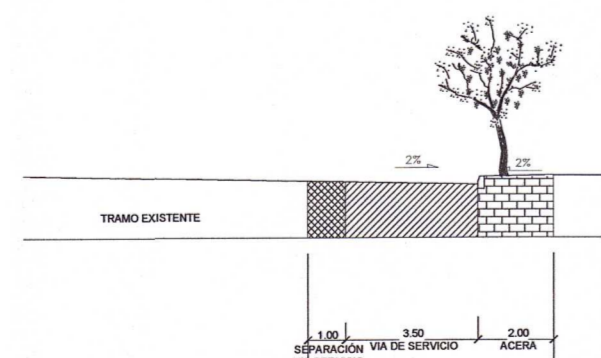

SECCION VIAL 8

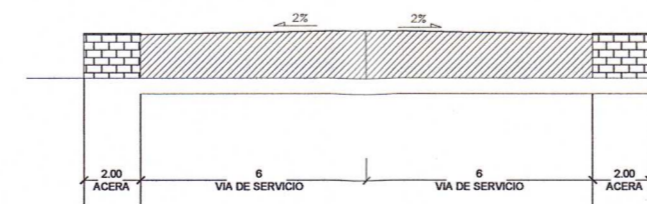


SECCION 4 y 5

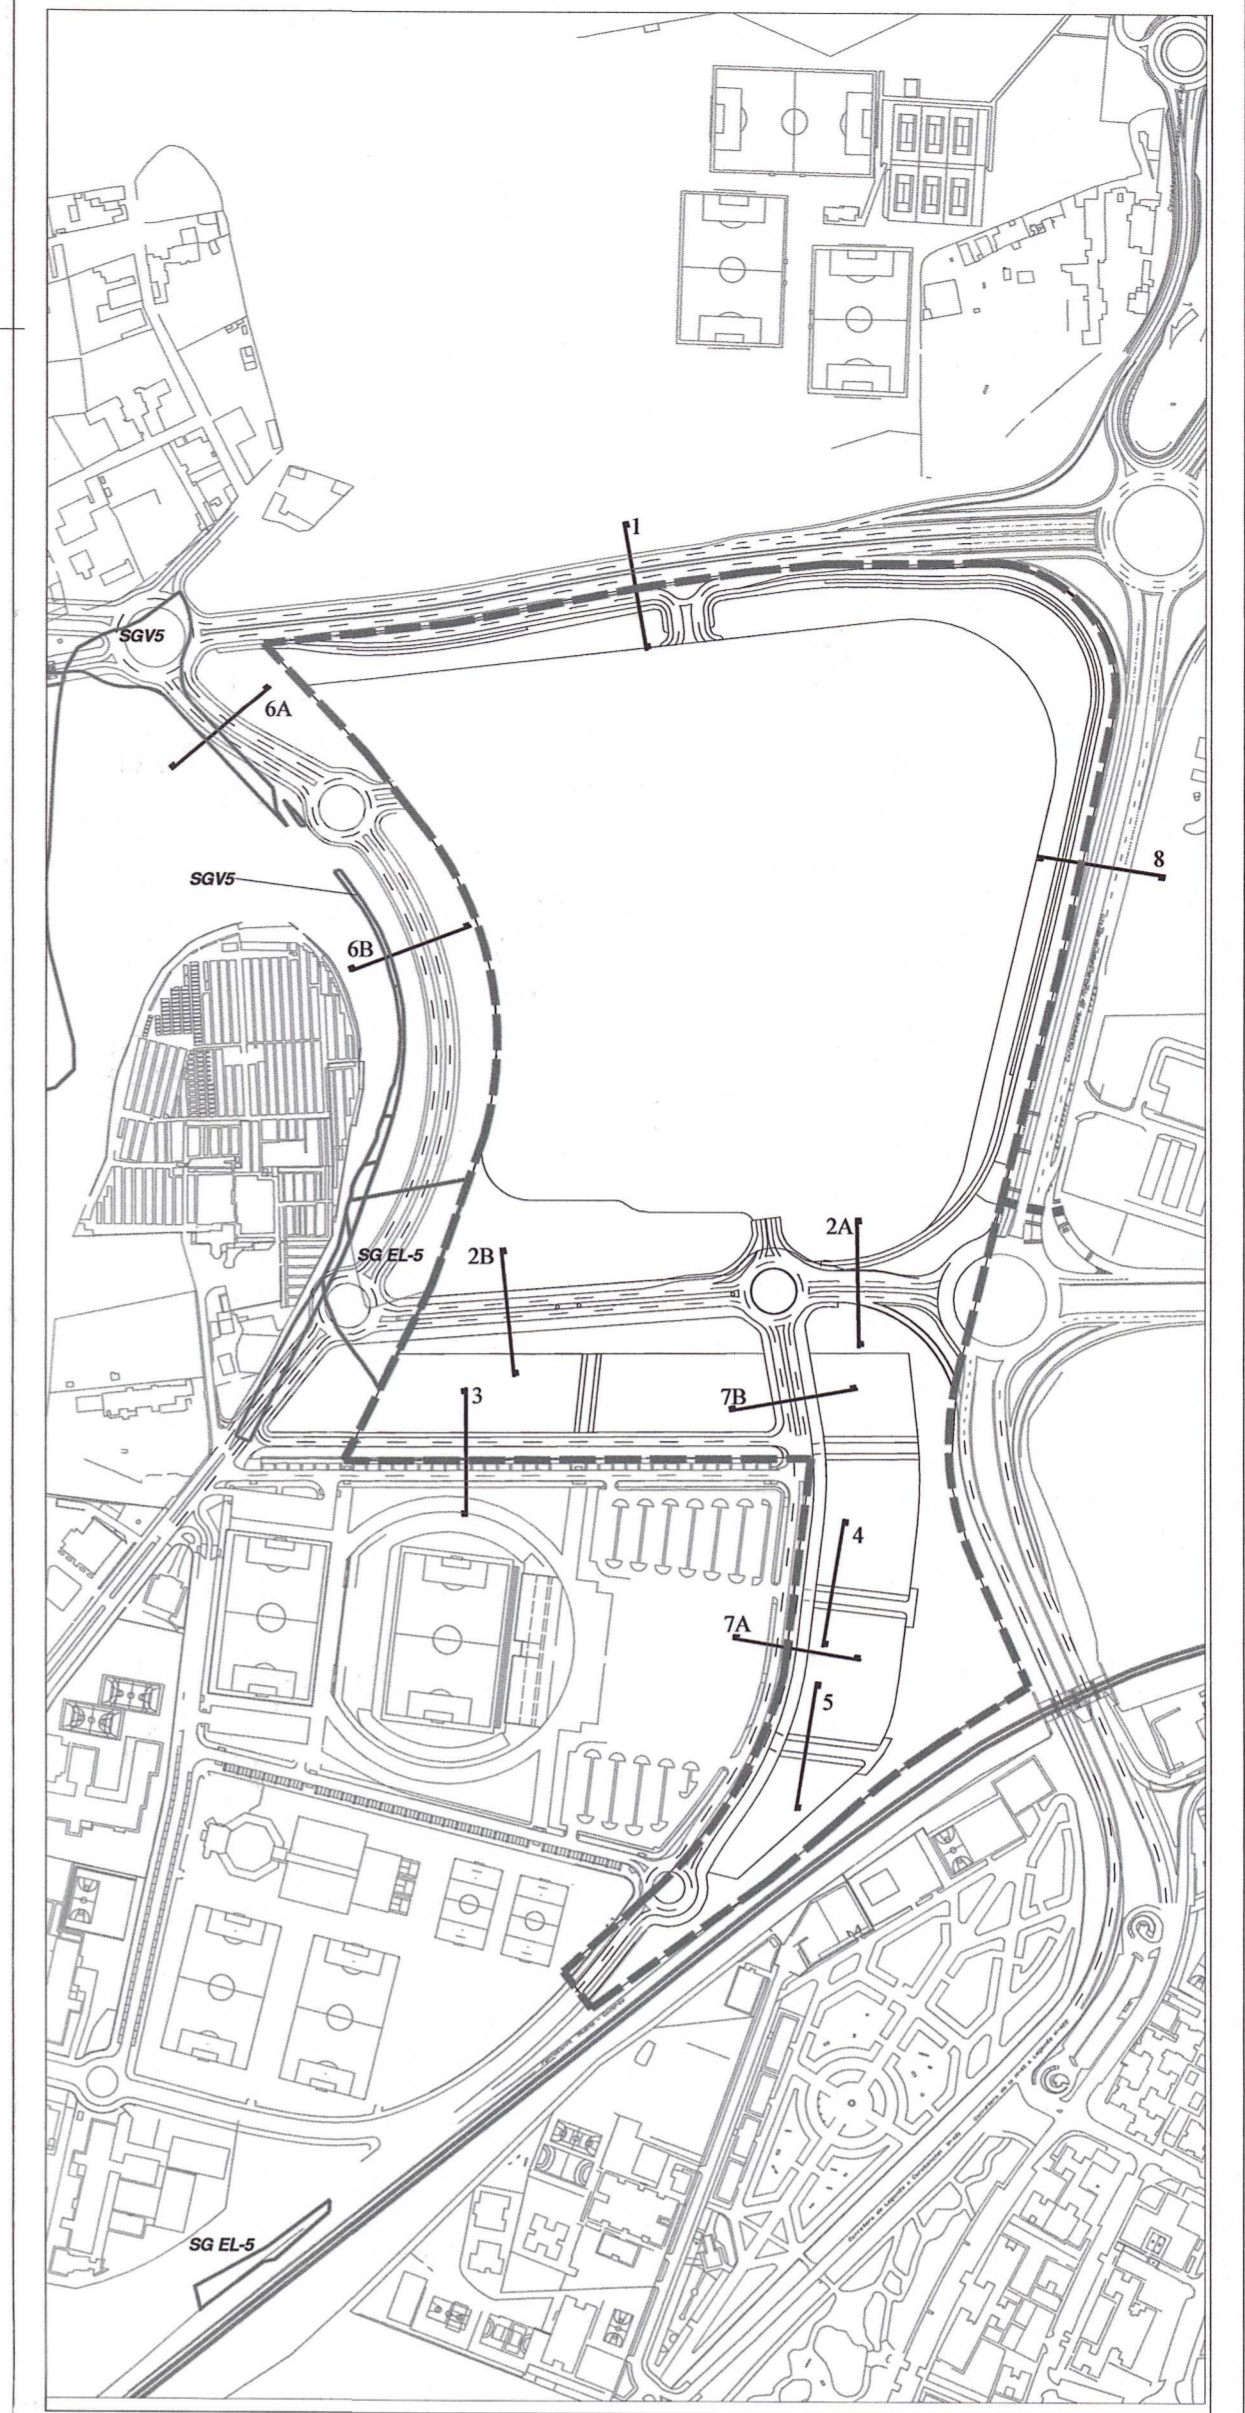

**MODIFICACION PLAN PARCIAL  
PP3**

PUERTA DE CARABACHEL. LEGANES  
APROBACION INICIAL

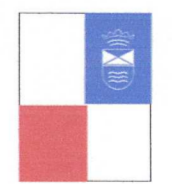


AYUNTAMIENTO DE LEGANES  
FESTIVAL PARK LEGANES S.A.

**M 07**

PLANEAMIENTO MODIFICADO  
RED VIARIA  
SECCIONES TRANSVERSALES

FECHA: SEPT. 2005 ESCALA: 1/200

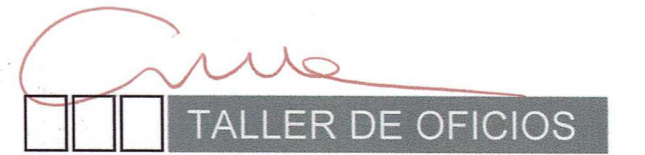

DEPARTAMENTO DE SISTEMAS  
DEL TERRITORIO E INGENIERIA